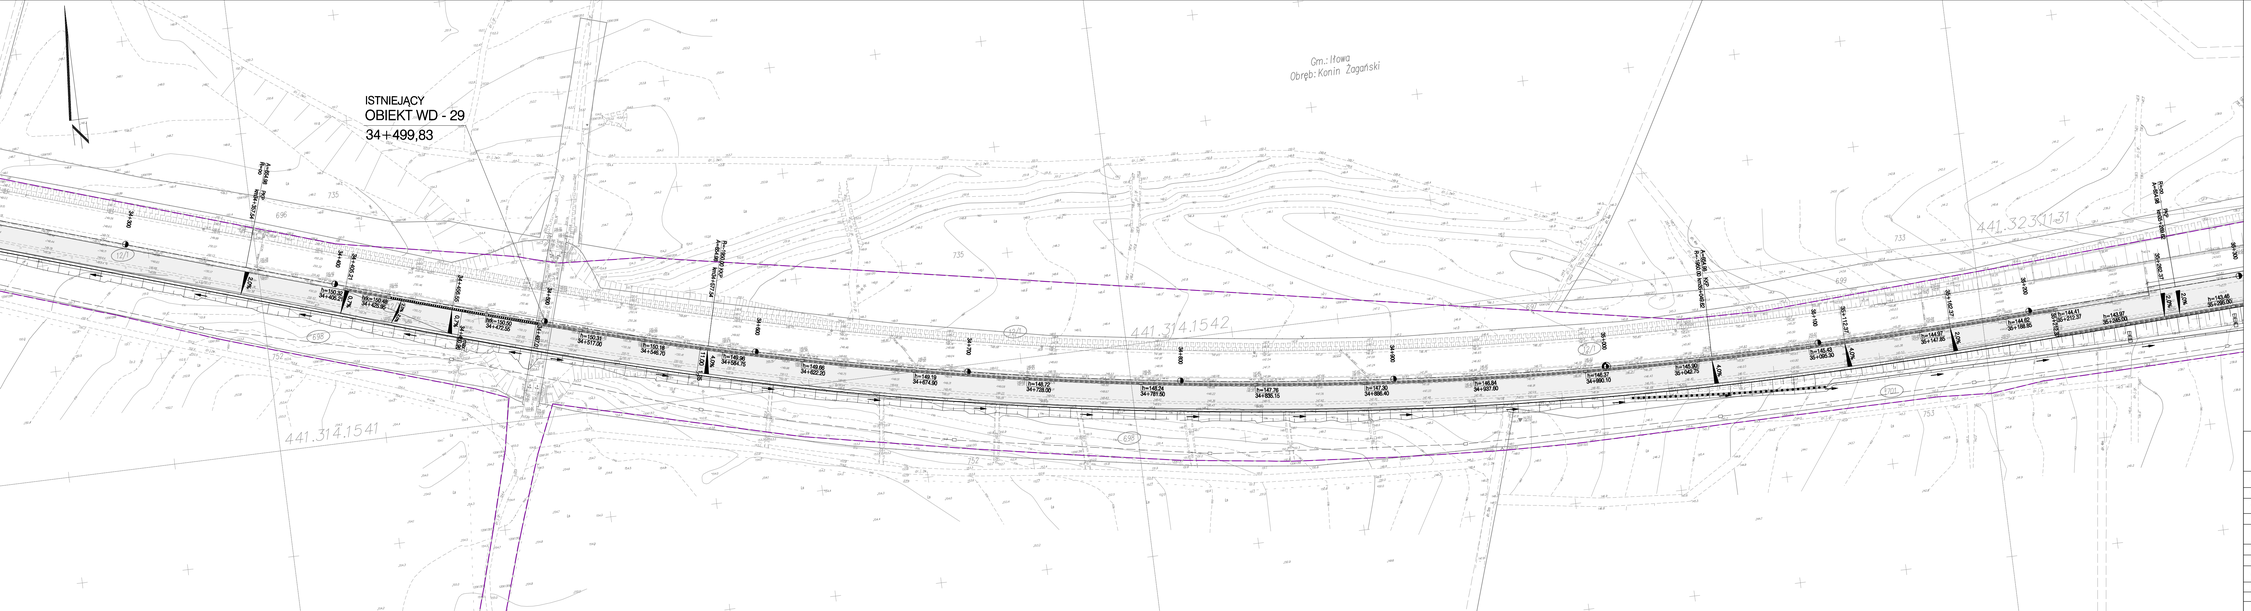
ISTNIEJĄCY
OBIEKT WD - 29
34+499,83
Gm.: Itowa
Obręb: Konin Zagański
441.314.1542
441.314.1541
441.323.11-31
Ø1200 PEHD
Ø1200 PEHD
Ø1200 PEHD