


PODKARPAŃSKI WOJEWÓDZKI
KONSERWATOR ZABYTKÓW

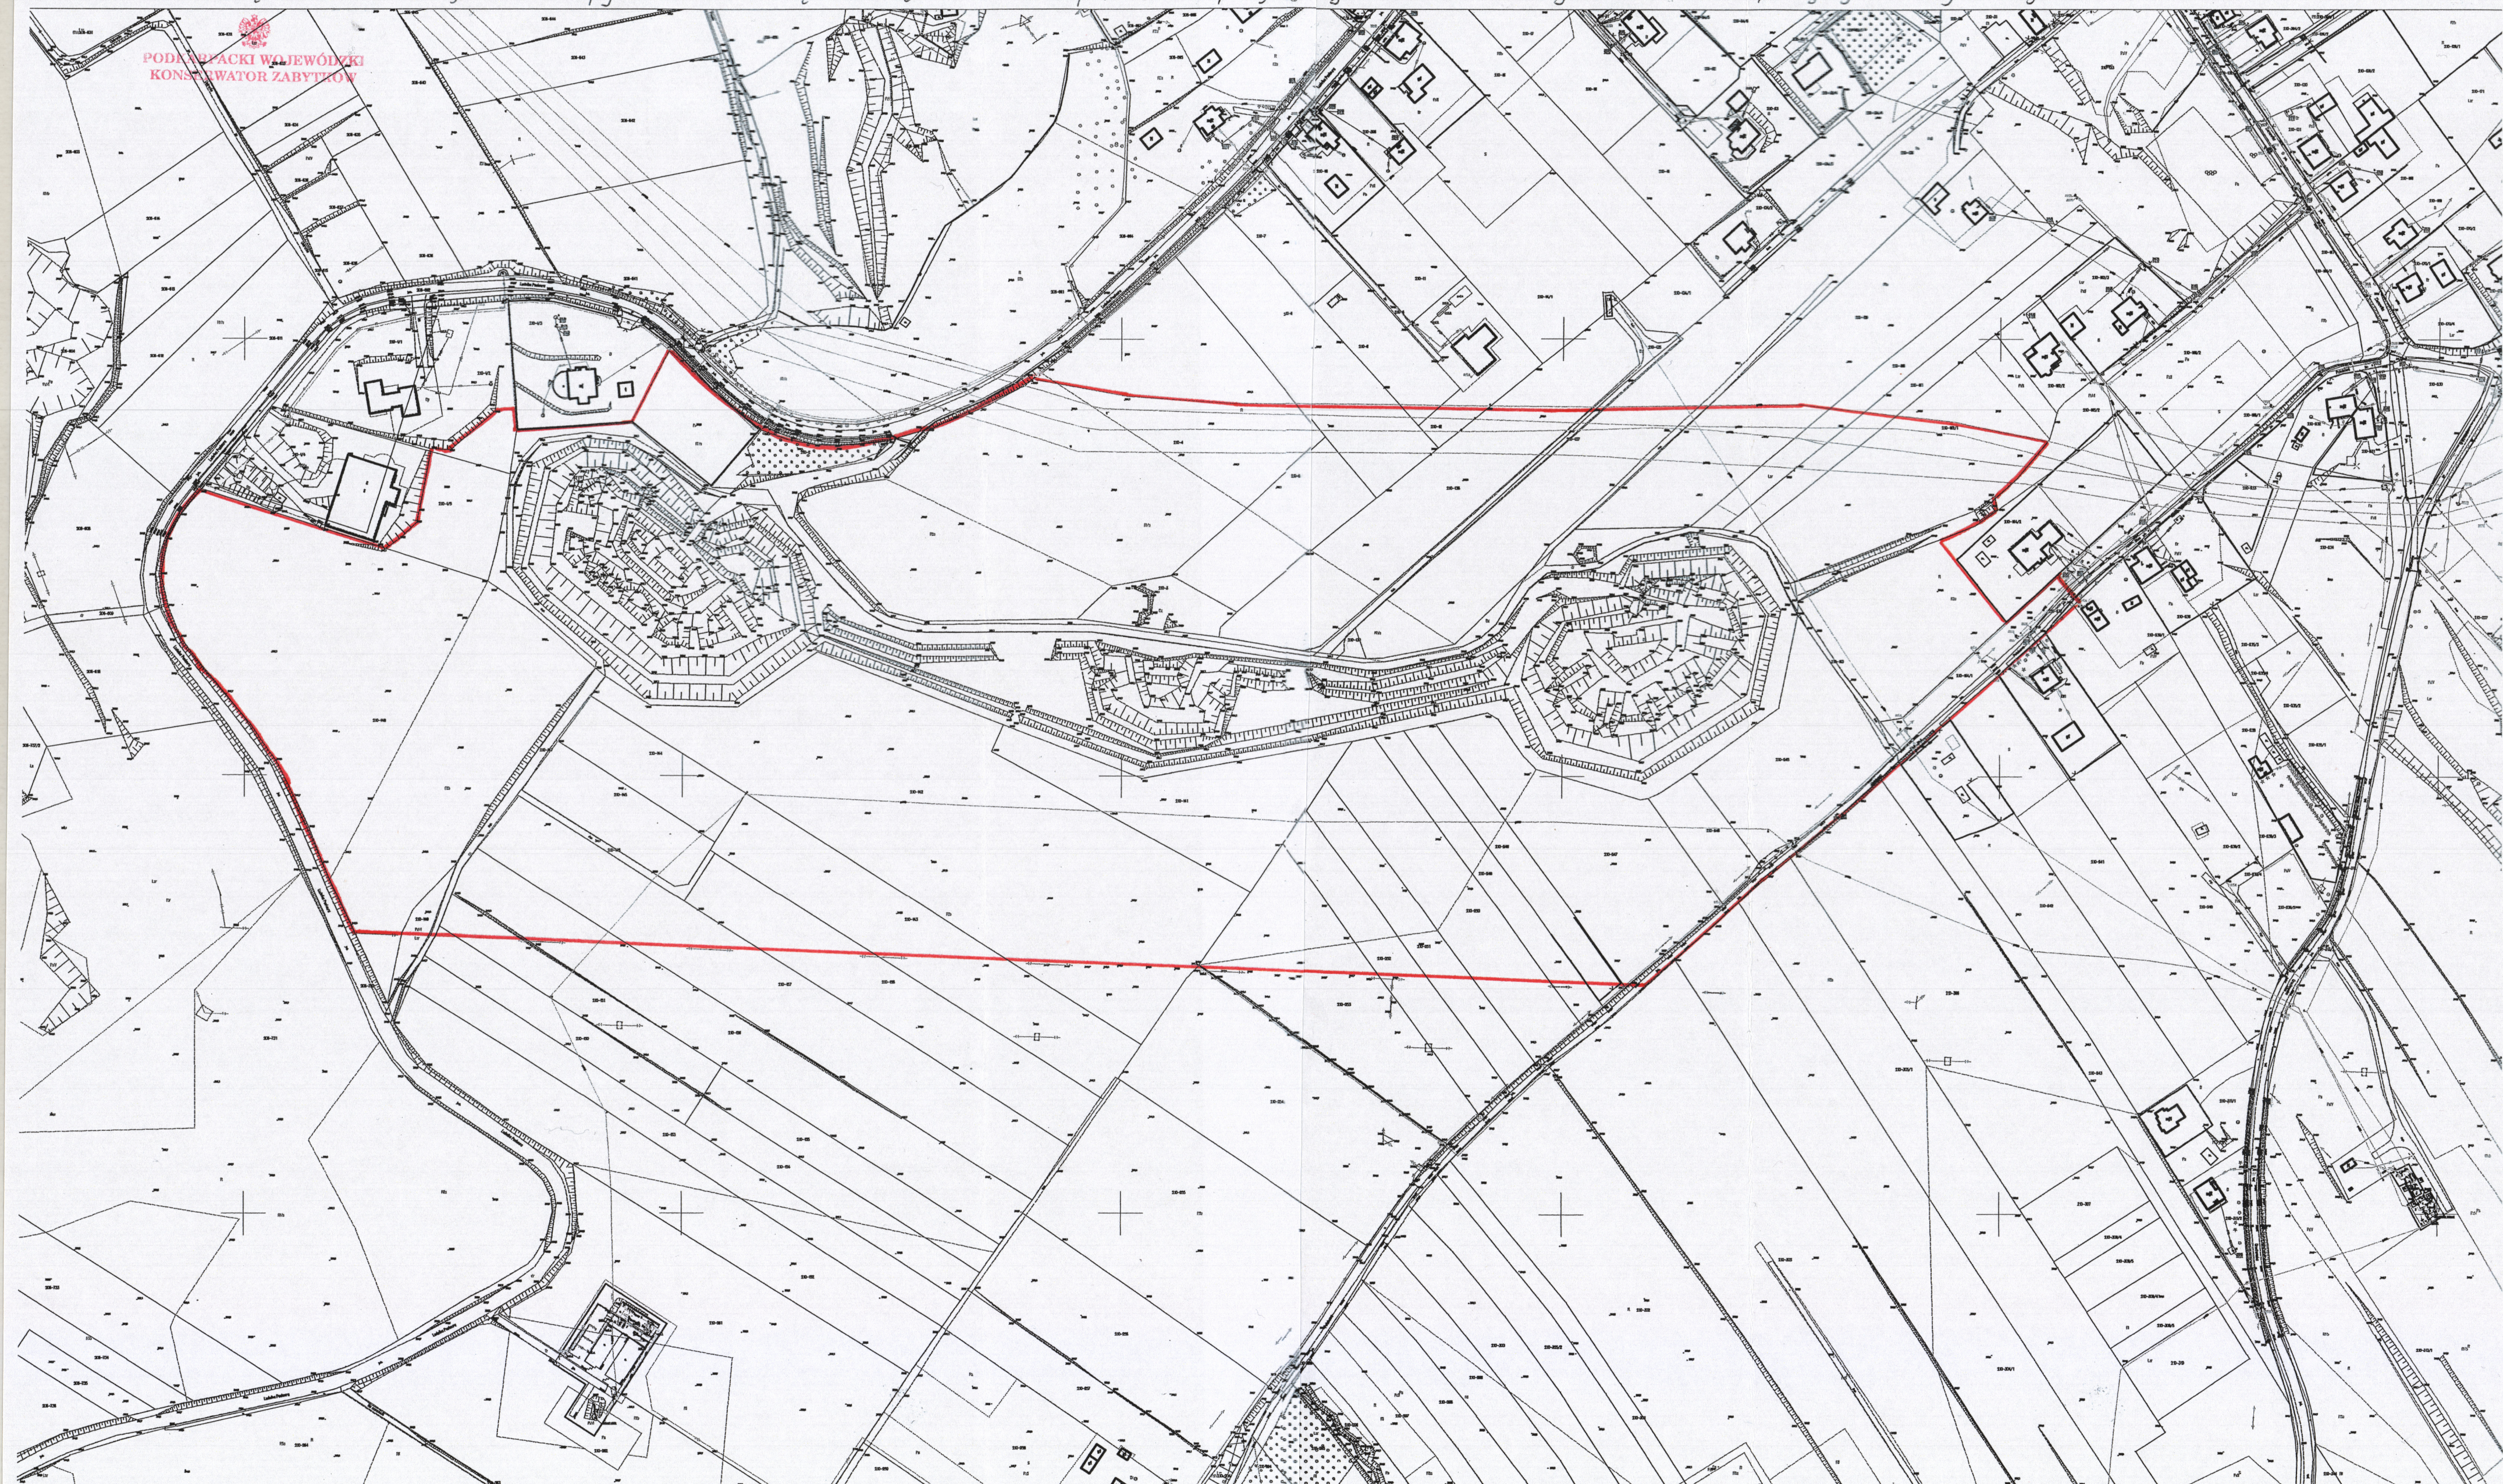

4675

Mapa zasadnicza

skala 1:2000

Godło mapy: 8.119.09.24

Jednostka ewidencyjna: 186.201_1 m. Przemyśl

Obręb: 210

Identyfikator obrębu: 186201_1.0210

Oznaczenie kancelaryjne: MK.6642.212.2021

Współrzędne prostokątne płaskie - układ 2000/8

Poświadczam się zgodność niniejszej kopii
z treścią materiału państwowego zasobu
geodezyjnego i kartograficznego
PREZYDENTA MIASTA PRZEMYŚLA
Mapa zasadnicza
Nazwa materiału zasobu
P.1862
Identyfikator ewidencyjny materiału zasobu
1103.2021
Data wydania kopii
% up. PREZYDENTA MIASTA

— granica otoczenia baterii 3 Kruhel

Podkarpacki Wojewódzki
Konservator Zabytków

Beata Kot