


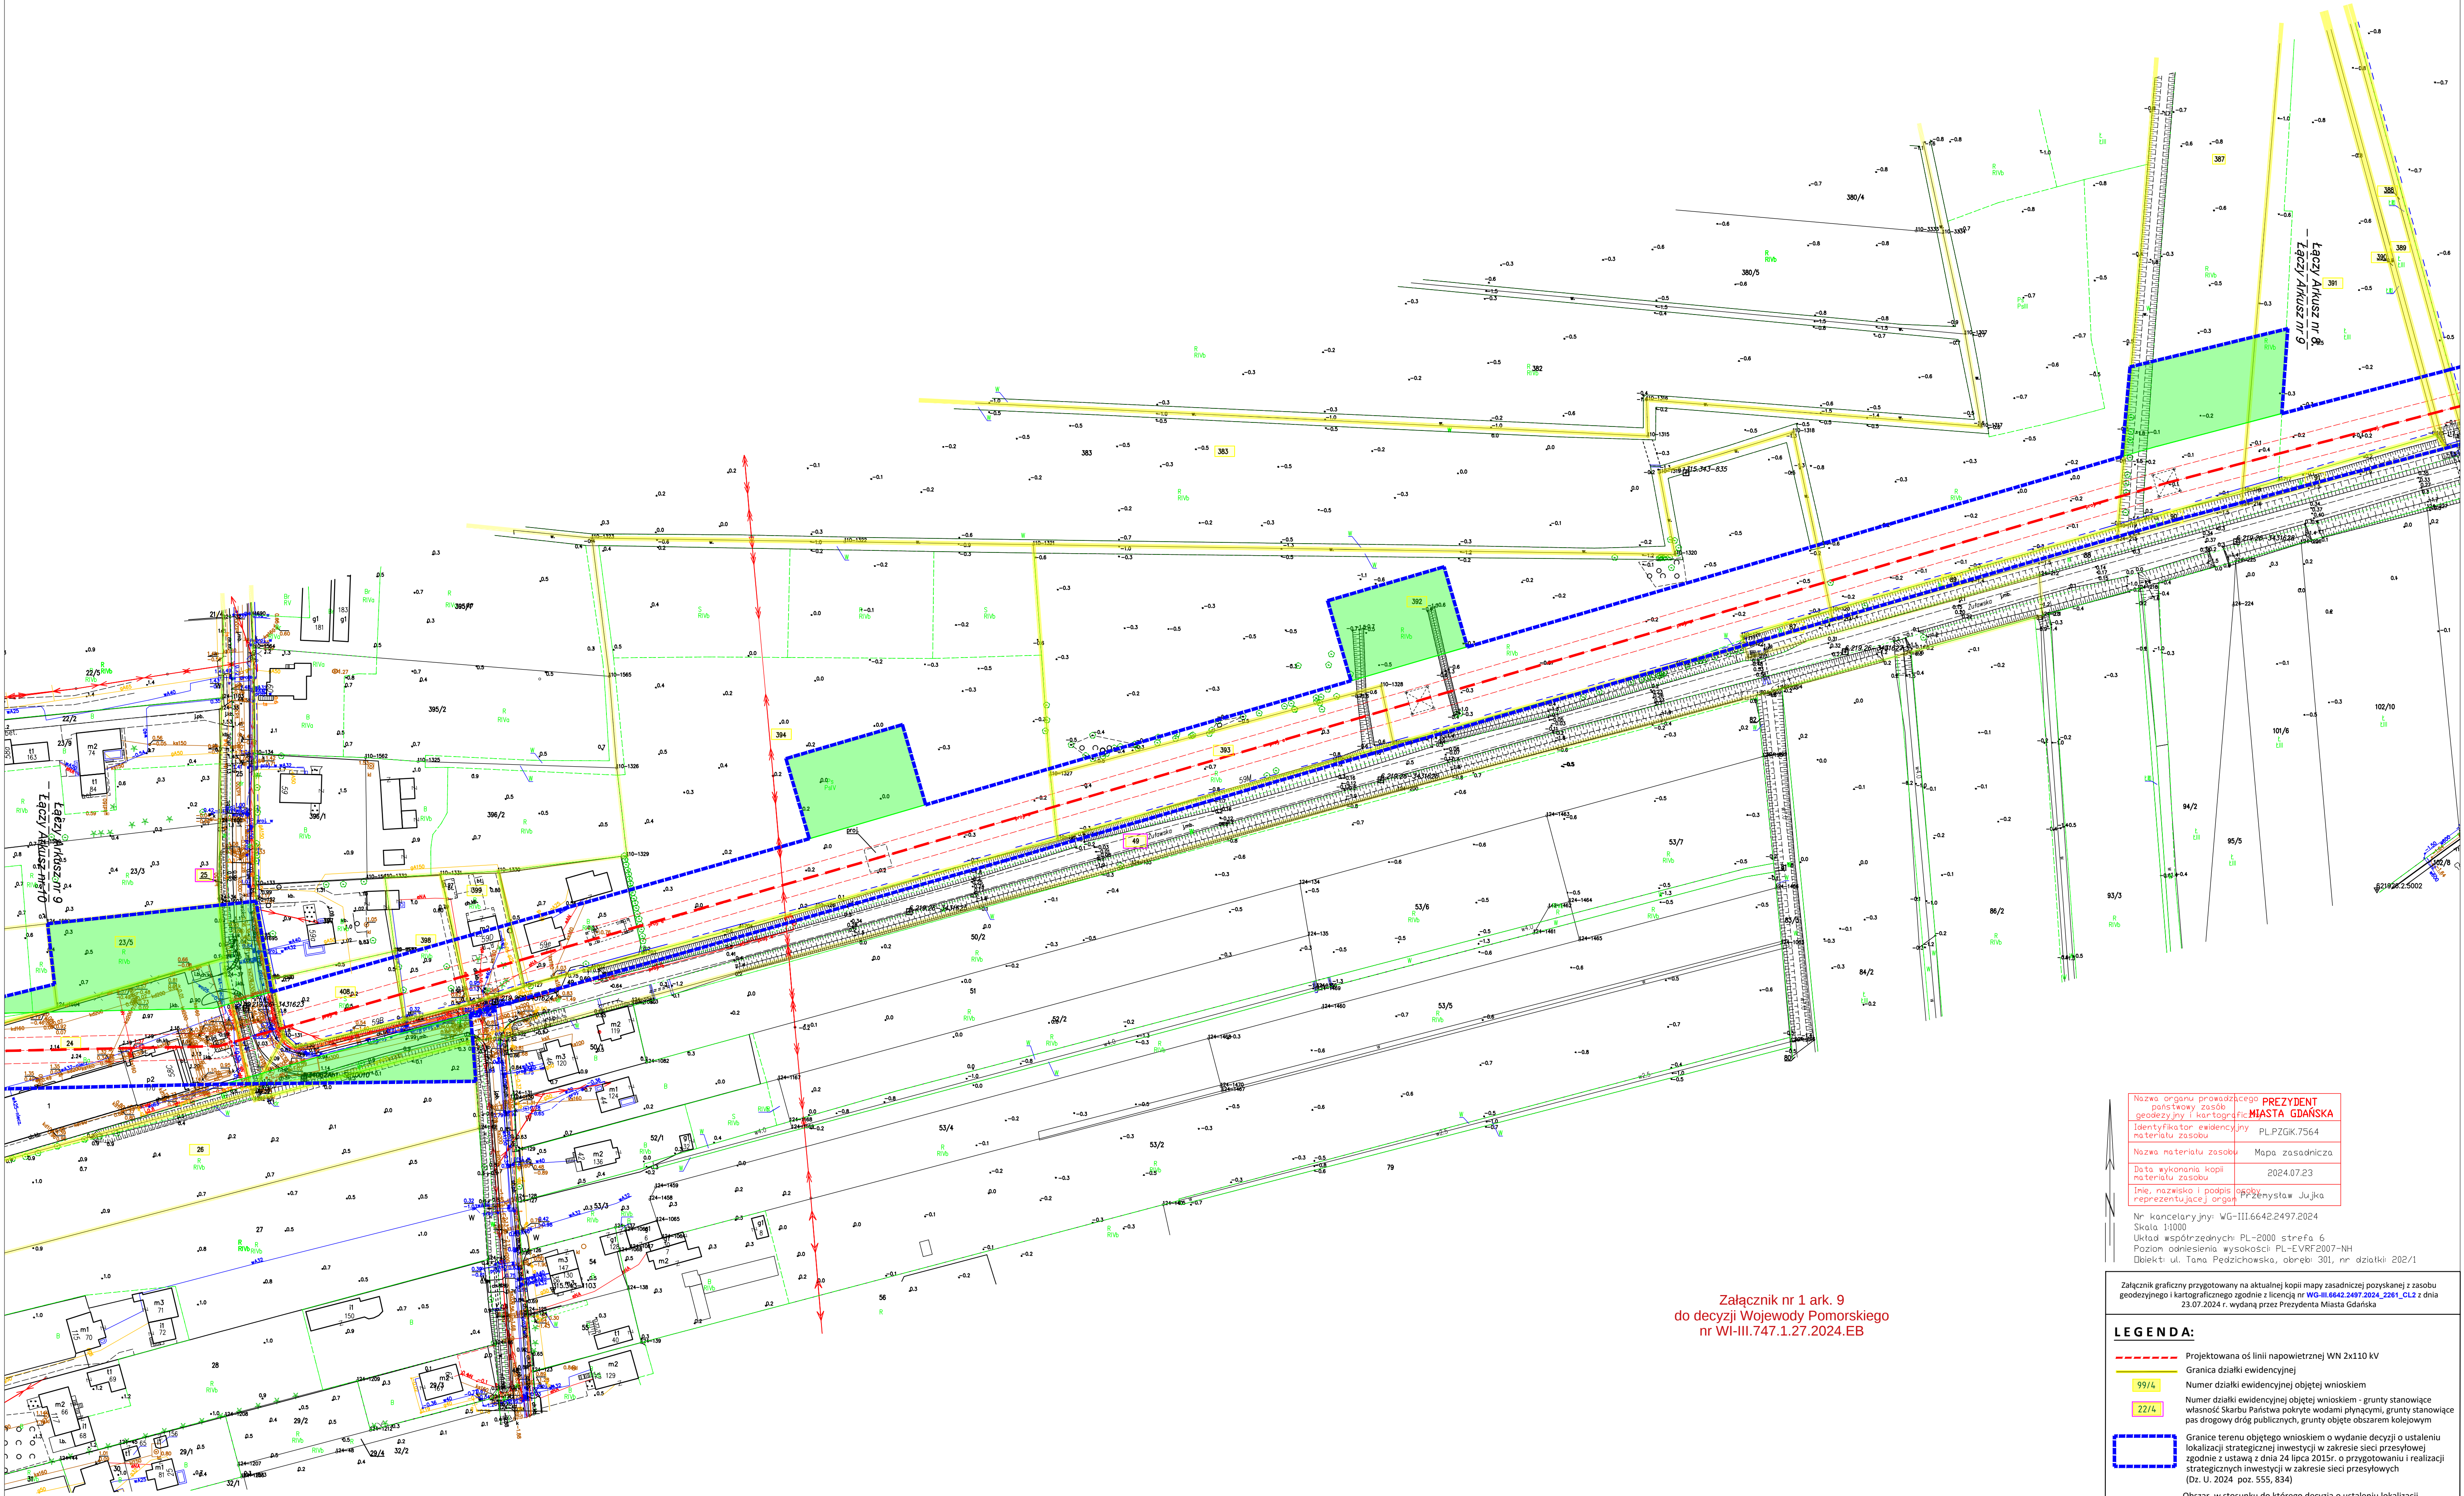

Załącznik nr 1 ark. 9
do decyzji Wojewody Pomorskiego
nr WI-III.747.1.27.2024.EB

Nazwa organu prowadzącego: **PREZYDENT**
geodezyjny i kartograficzny: **MIASTA GDAŃSKA**
Identyfikator ewidencyjny: **PLPZGK.7564**
Nazwa materiału zasobu: **Mapa zasadnicza**
Data wykonania kopii: **2024.07.23**
Imię, nazwisko i podpis: **Przemysław Jułko**
Nr kancelaryjny: **VG-III.6642.2497.2024**
Skala: **1:1000**
Układ współrzędnych: **PL-2000 strefa 6**
Poziom odniesienia: **wysokości PL-EVRF2007-NH**
Obiekt: **ul. Tona Pedzichowska, obręb: 301, nr działki: 202/1**

Załącznik graficzny przygotowany na aktualnej kopii mapy zasadniczej pozyskanej z zasobu geodezyjnego i kartograficznego zgodnie z licencją nr **WG-III.6642.2497.2024_281_01.2** z dnia 23.07.2024 r. wydana przez Prezydenta Miasta Gdańska

- LEGENDA:**
- Projektowana oś linii napowietrznej WN 2x110 kV
 - Granica działki ewidencyjnej
 - 99/4
 - 22/4
 - Granice terenu objętego wnioskiem o wydanie decyzji o ustaleniu lokalizacji strategicznej inwestycji w zakresie sieci przesyłowej zgodnie z ustawą z dnia 24 lipca 2015r. o przygotowaniu i realizacji strategicznych inwestycji w zakresie sieci przesyłowych (Dz. U. 2024 poz. 555, 834)
 - Obszar, w stosunku do którego decyzja o ustaleniu lokalizacji inwestycji w zakresie sieci przesyłowej ma wywołać skutek, o którym mowa w art. 22 ust. 1, w związku z art. 22 ust. 5 Ustawy z dnia 24 lipca 2015r. o przygotowaniu i realizacji strategicznych inwestycji w zakresie sieci przesyłowych (Dz. U. 2024 poz. 555, 834) (ograniczenie sposobu korzystania z nieruchomości na czas określony)

Obiekt:
Napowietrzna linia elektroenergetyczna WN 2x110 kV relacji SE Gdańsk Blonia-GPZ Pruszczy (na odcinku SE Gdańsk Blonia – GPZ Mońkowy)

Skala	1:1000
Data	07.2024
PTL-64-115-E001-00 Ark.9	
Określenie granic terenu objętego wnioskiem dotyczącym wydania decyzji o ustaleniu lokalizacji strategicznej inwestycji.	