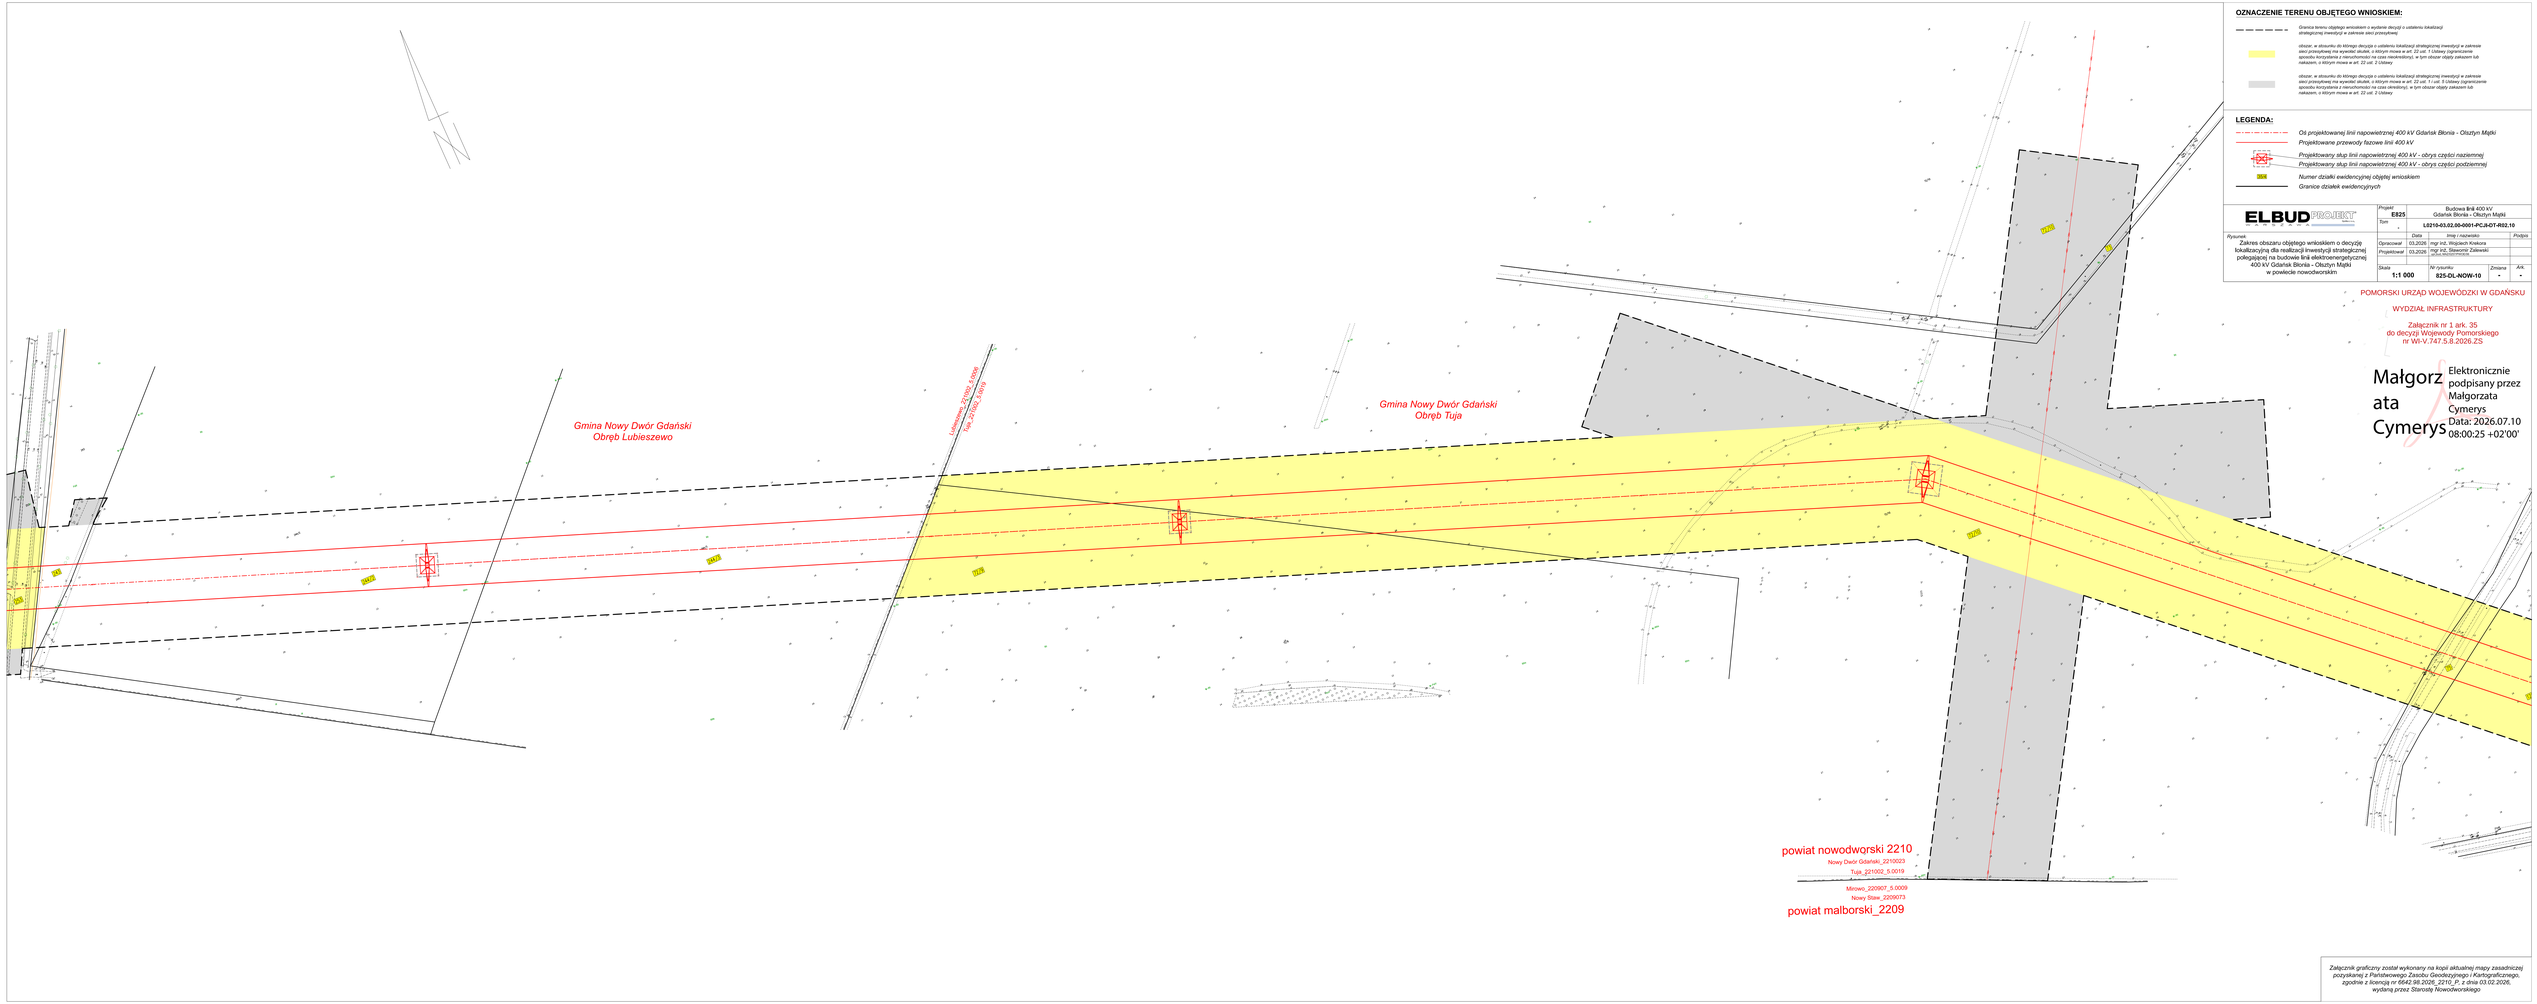

OZNACZENIE TERENU OBJĘTEGO WNIOSKIEM:

Granica terenu objętego wnioskiem o wydanie decyzji o ustaleniu lokalizacji strategicznej inwestycji w zakresie sieci przesyłowej

obszar, w stosunku do którego decyzja o ustaleniu lokalizacji strategicznej inwestycji w zakresie sieci przesyłowej ma wywrzeć skutek, o którym mowa w art. 22 ust. 1 Ustawy (ograniczenie sposobu korzystania z nieruchomości na czas określony), w tym obszar objęty zakazem lub nakazem, o którym mowa w art. 22 ust. 2 Ustawy

obszar, w stosunku do którego decyzja o ustaleniu lokalizacji strategicznej inwestycji w zakresie sieci przesyłowej ma wywrzeć skutek, o którym mowa w art. 22 ust. 1 i ust. 5 Ustawy (ograniczenie sposobu korzystania z nieruchomości na czas określony), w tym obszar objęty zakazem lub nakazem, o którym mowa w art. 22 ust. 2 Ustawy

LEGENDA:

Oś projektowanej linii napowietrznej 400 kV Gdańsk Błonia - Olsztyn Mątki

Projektowane przewody fazowe linii 400 kV

Projektowany słup linii napowietrznej 400 kV - obrys części naziemnej

Projektowany słup linii napowietrznej 400 kV - obrys części podziemnej

Numer działki ewidencyjnej objętej wnioskiem

Granice działek ewidencyjnych

ELBUD PROJEKT sp. z o.o.

Projekt	E825	Budowa linii 400 kV Gdańsk Błonia - Olsztyn Mątki	
Tom	-	L0210-03.02.00-0001-PC-3-OT-R02.10	
	Data	Imię i nazwisko	Podpis
Opracował	03.2026	mgr inż. Wojciech Kiełkora	
Projektował	03.2026	mgr inż. Sławomir Zalewski	
Skala	1:1 000	Nr rysunku 825-DL-NOW-10	Zmiana - / Ark. -

Rysunek: Zakres obszaru objętego wnioskiem o decyzję lokalizacyjną dla realizacji inwestycji strategicznej polegającej na budowie linii elektroenergetycznej 400 kV Gdańsk Błonia – Olsztyn Mątki w powiecie nowodworskim

POMORSKI URZĄD WOJEWÓDZKI W GDAŃSKU

WYDZIAŁ INFRASTRUKTURY

Załącznik nr 1 ark. 35
do decyzji Wojewody Pomorskiego
nr WI-V.747.5.8.2026.ZS

Małgorzata Cymerys

Elektronicznie podpisany przez Małgorzata Cymerys
Data: 2026.07.10 08:00:25 +02'00'

Załącznik graficzny został wykonany na kopii aktualnej mapy zasadniczej pozyskanej z Państwowego Zasobu Geodezyjnego i Kartograficznego, zgodnie z licencją nr 6642.98.2026_2210_P, z dnia 03.02.2026, wydaną przez Starostę Nowodworskiego