


UWAGI:

1. Instalacje freonową wykonać z rur miedzianych do chłodnictwa
2. Zabudowę dostosować do warunków panujących na budowie i warunków wykonanej instalacji
3. Przed wykonaniem zabudowy wykonać próbę szczelności instalacji
4. Wszelkie istniejące elementy wchodzące w obrys zabudowy przenieść poza jej przestrzeń.
5. Wymiary zweryfikować na budowie
6. Wszystkie podane nazwy urządzeń i materiałów podano jako wytyczne parametrów i jakości wykonania

RZUT PIWNIC

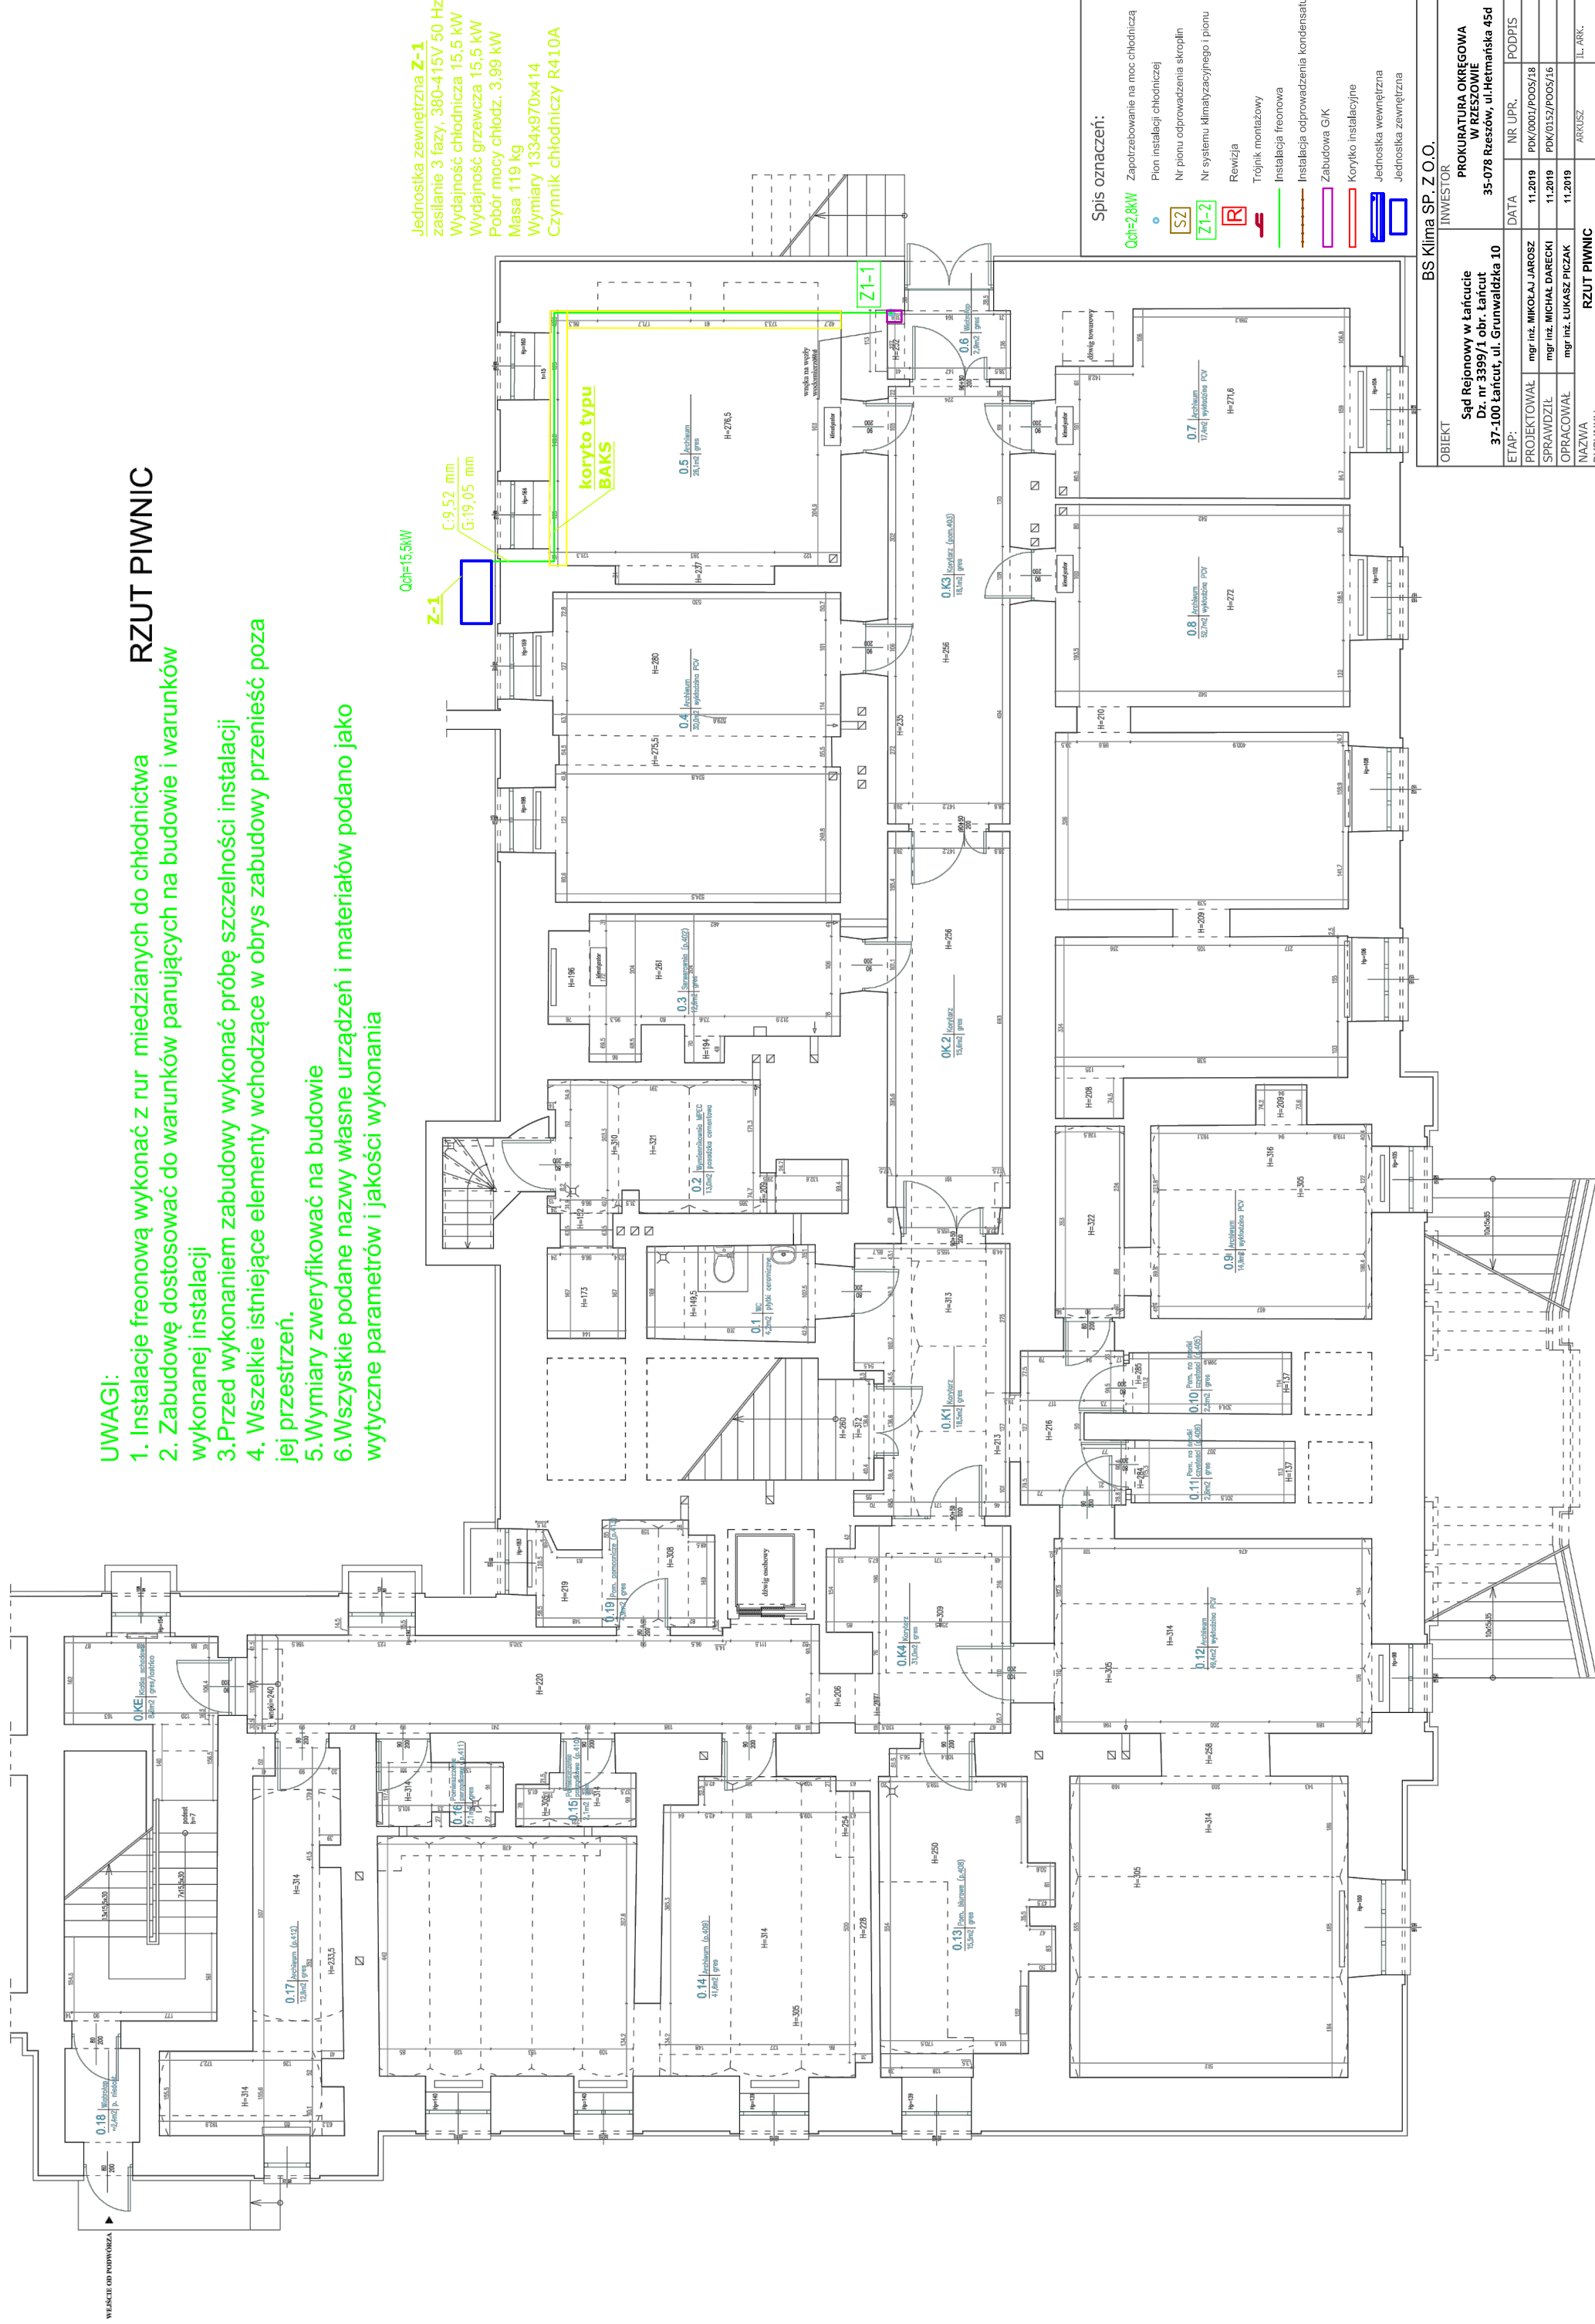

Spis oznaczeń:

$Q_{ch}=2.8kW$

- Pion instalacji chłodniczej

S2 Nr pionu odprowadzenia skroplin

11-2 Nr systemu klimatyzacyjnego i pic

R
Rewizja

Trójnik montażowy

Instalacja freonowa



1

Jednostka zewnętrzna

SP 700

INVESTOR

**PROKURATURA OKRĘGOWA
W RZESZOWIE**

35-078 Rzeszów, ul. Hetmańska 45d

DATA	NR UPR.	PODPIS
------	---------	--------

11.2019	FDK/0001/FOO3/18
11 2019	PDK/0152/POOS/16

11.2019		
---------	--	--


