

UWAGI:

1. Instalacje freonową wykonać z rur miedzianych do chłodnictwa
2. Zabudowę dostosować do warunków panujących na budowie i warunków wykonanej instalacji
- 3.Przed wykonaniem zabudowy wykonać próbę szczelności instalacji
4. Wszelkie istniejące elementy wchodzące w obrys zabudowy przenieść poza jej przestrzeń.
- 5.Wymiary zweryfikować na budowie
- 6.Wszystkie podane nazwy urządzeń i materiałów podano jako wytyczne parametrów i jakości wykonania

RZUT II-go PIĘTRA

Jednostka wewnętrzna **W-1**
zasilanie jednofazowe, 230V 50 Hz
Wydajność chłodnicza 2,2 kW
Wydajność grzewcza 2,8 kW
Pobór mocy 19 W
Masa 7,0 kg
Wymiary 262x820x206
Czynnik chłodniczy R410A

Jednostka wewnętrzna **W-2**
zasilanie jednofazowe, 230V 50 Hz
Wydajność chłodnicza 2,8 kW
Wydajność grzewcza 3,2 kW
Pobór mocy 34 W
Masa 7,0 kg
Wymiary 262x820x206
Czynnik chłodniczy R410A

Jednostka wewnętrzna **S-1**
Wydajność chłodnicza 2,5 kW
Wydajność grzewcza 3,2 kW
Masa 8,5 kg
Wymiary 270x870x204
Czynnik chłodniczy R410

Spis oznaczeń:

Qch=2,8kW

Zapotrzebowanie na moc chłodniczą

Pion instalacji chłodniczej

Nr pionu odprowadzenia skroplin

Nr systemu klimatyzacyjnego i pionu

Rewizja

Trójnik montażowy

Instalacja freonowa

Instalacja odprowadzenia kondensatu

Zabudowa G/K

Korytko instalacyjne

Jednostka wewnętrzna

Jednostka zewnętrzna

S1

Z1-1

R

4

—

—

—


—

—

—

—

—

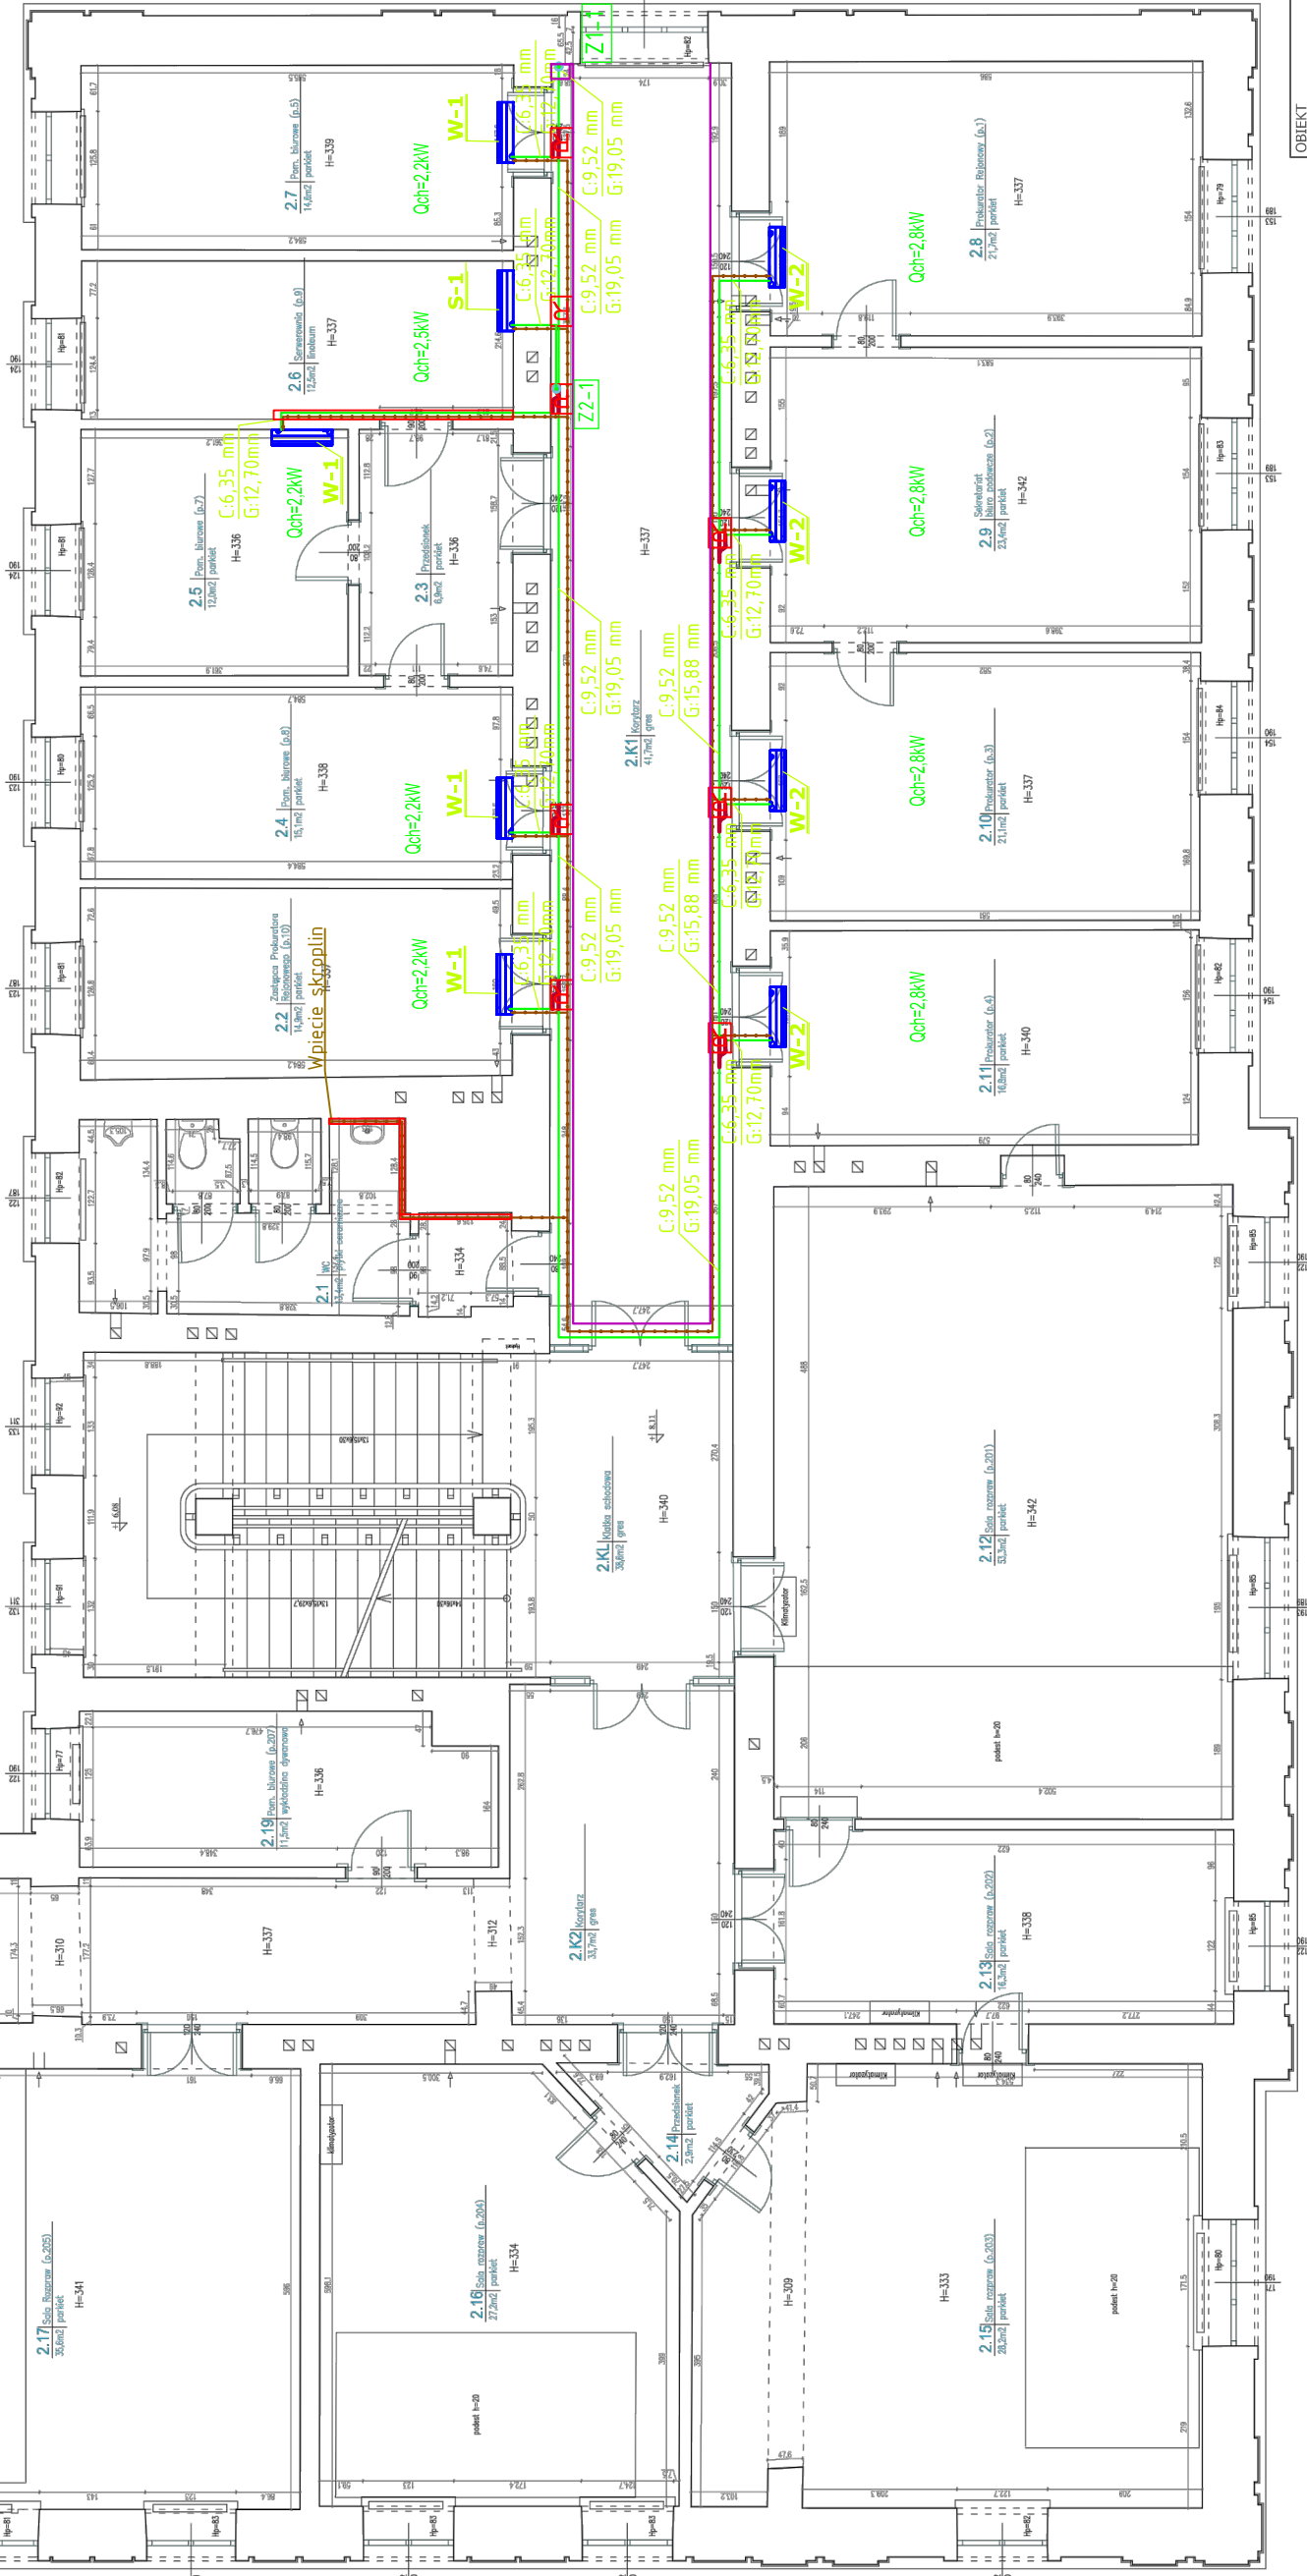

OBIEKT	INWESTOR	PROKURATURA OKRĘGOWA W RZESZOWIE 35-078 Rzeszów, ul. Hetmańska 45d			
		37-100 Łańcut, ul. Grunwaldzka 10			
		ETAP:	DATA	NR UPR.	PODPIS
		PROJEKTOWAŁ	mgr inż. MIKOŁAJ JAROSZ	12.2019	PDX/0001/P005/18
SPRAWDZIŁ	DATA	PROJEKTOWAŁ			
		mgr inż. MICHAŁ DARECZNI			
		OPRACOWAŁ			
		mgr inż. ŁUKASZ PIĆZAK			
