


Starosta Świecki
Dokumentacja projektowa nr
WGK.I.ZUD.6630.005.2022
była przedmiotem narady
koordynacyjnej przeprowadzonej
za pomocą środków
komunikacji elektronicznej
zakończoną w dniu: 19-10-2022
Z up. Starosty
Joanna Igińska
PRZEWODNICZĄCY NARADY
KOORDYNACYJNEJ

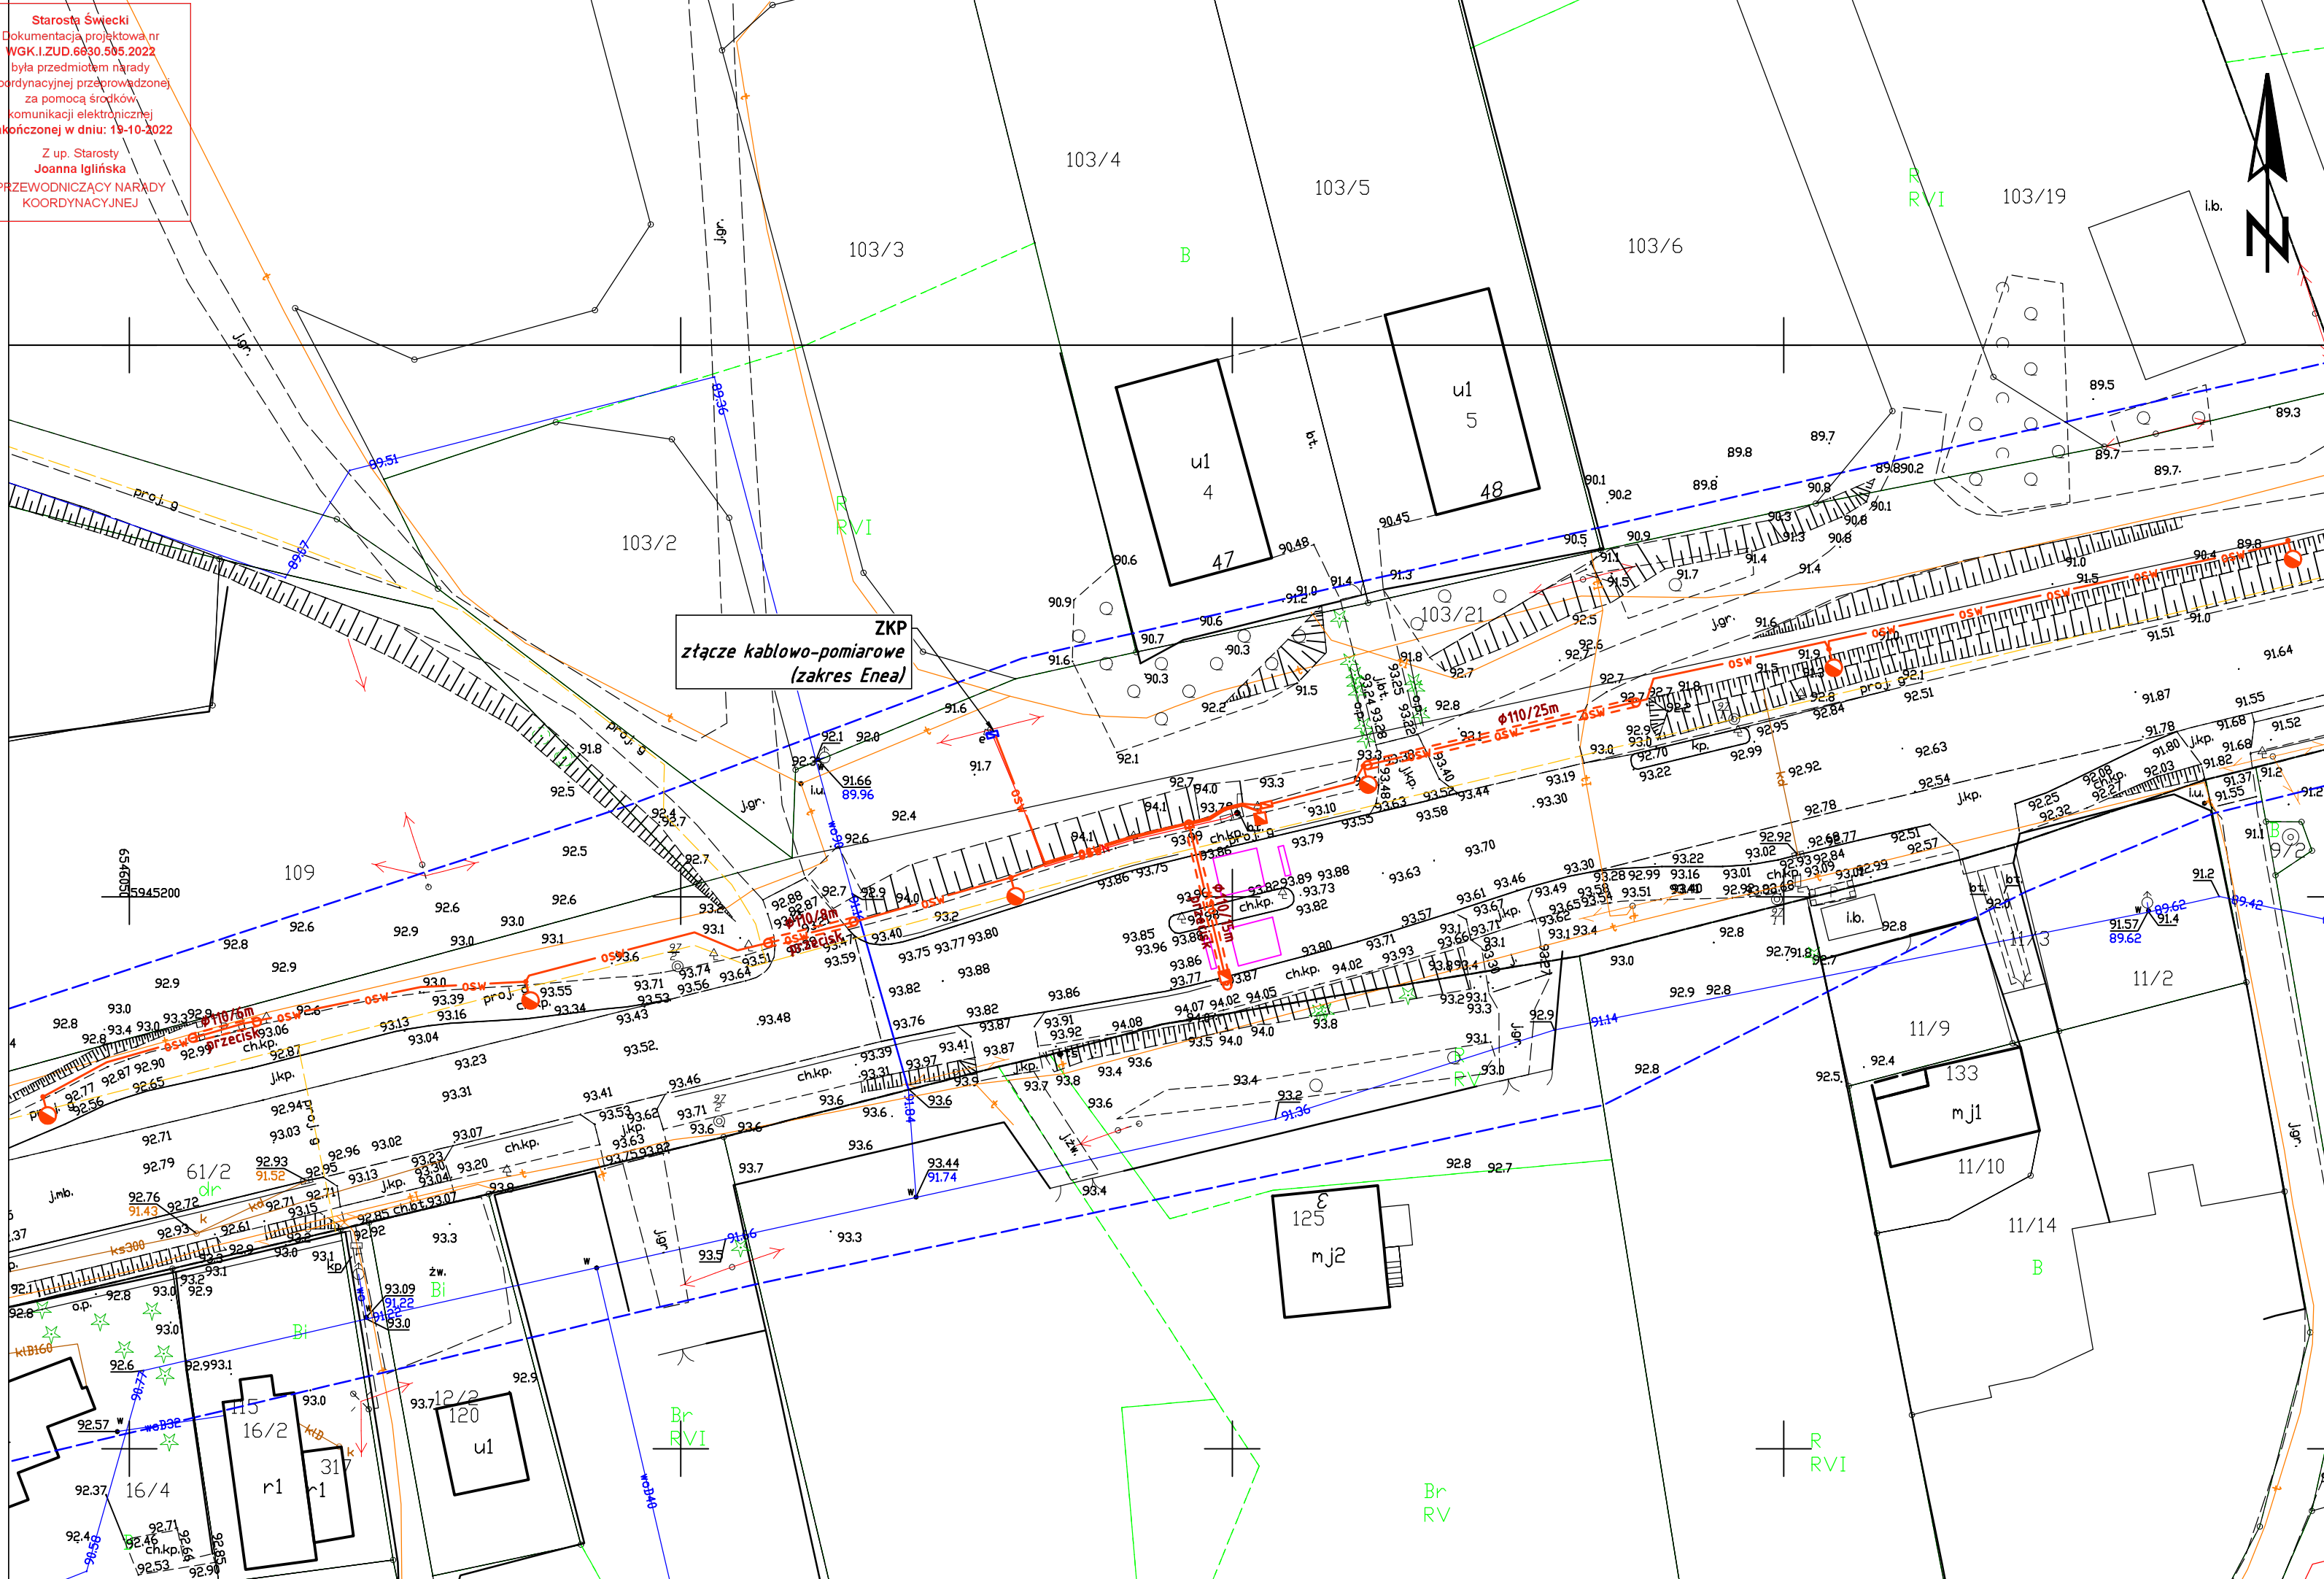

Skala: 1:500

Województwo: kujawsko-pomorskie
Powiat: świecki
Jednostka ewid.: Nowe [041406_5]
Obreń ewid.: Morgi [0009]
Kończone [0004]

MAPA DO CELÓW PROJEKTOWYCH

ID: 6640.1133.2022

Ks. rob.: G 12/04/2022

Położenie obszaru opracowania	Obreń: Morgi Nr działki: 5	Obreń: Kończone Nr działki: 61/2		
Układ współrzędnych	Plaskich Wysokościowych	PL - 2000 s. 6 PL - EVRF2007 - NH		
Linia określająca obszar aktualizacji				
Nie wyklucza się istnienia w terenie również innych urządzeń podziemnych, które nie zostały zgłoszone do inwentaryzacji				
Jednostka wykonawstwa geodezyjnego				
Informacja o granicach nieruchomości				
Informacja o użytkach gruntowych i klasach gleboznawczych				
Punkty osnowy państwowej podlegające ochronie				
Oznaczenie i informacje o służebnościach gruntowych mających wpływ na zagospodarowanie gruntów zlokalizowanych w granicach projektowanej inwestycji				
Biuro Goedezi Waldemar Tomasz Czarnecki Al. 23 Stycznia 18, 86-300 Grudziądz tel. 56 642 66 57, e-mail: grudziadz@goedeziawtc.pl NIP: 893 121 95 84			Waldemar Tomasz Czarnecki uprawnienia zawodowe nr 17530 zakres 1	
Wykonawca			Kierownik prac geodezyjnych	

Poświadczam, że niniejszy dokument został opracowany w wyniku prac geodezyjnych i kartograficznych, których rezultaty zawiera operat techniczny pozytywnie zweryfikowany. Jednocześnie informuję, że jestem świadomy odpowiedzialności karnej za złożenie fałszywego oświadczenia.

Identyfikator zgłoszenia prac geodezyjnych	6640.1133.2022
Organ Służby Geodezyjnej i Kartograficznej który otrzymał zgłoszenie prac	Starosta Świecki
Wykonawca prac geodezyjnych	Biuro Goedezi Waldemar Tomasz Czarnecki Al. 23 Stycznia 18, 86-300 Grudziądz tel. 56 642 66 57, e-mail: grudziadz@goedeziawtc.pl NIP: 893 121 95 84
Imię i nazwisko oraz nr uprawnień zawodowych kierownika prac geodezyjnych	Waldemar Tomasz Czarnecki uprawnienia zawodowe nr 17530
Numer oraz data wystawienia protokołu	6640.1133.2022_16576 02.09.2022 r.

Legenda

- przebieg dla pieszych
- linia warunkowego zatrzymania znak drogowy znak przystanku słup hektometrowy

Aktualny na dzień 24.06.2022 r.
Sporządził: Waldemar Czarnecki
Dokument podpisano elektronicznie.

Signed by / Podpisano przez:
Waldemar Czarnecki
Date / Data: 2022-09-20 13:51

UWAGI:
Równolegle z kablami prowadzić bednarke ocynkowaną Fe/Zn 25x4.
Do bednarki przytńczyć wszystkie słupy.

LEGENDA

- OSW PROJ. KABEL OŚWIETLENIOWY nn-0,4kV
- PROJ. RURA OSŁONOWA NA KABLU
- PROJ. LATARNIA OŚWIETLAJĄCA PRZEJŚCIE DLA PIESZYCH BEZ WYSIEGNIKA
- PROJ. LATARNIA OŚWIETLAJĄCA STREFĘ PRZEJŚCIOWĄ PRZEJŚCIA DLA PIESZYCH
- PROJ. SZAFKA OŚWIETLENIOWA

potwierdzam zgodność mapy do celów projektowych z oryginałem

Jakub WRÓBLEWSKI
data / podpis

Jednostka projektowa:

KFG Sp. z o.o. Sp. k.
Biuro Projektów Drogowych
ul. Ugory 63/2, 61-623 Poznań
tel. (61) 821-92-00 fax: (61) 821-92-00
biuro@kfgsk.pl, www.kfgsk.pl

Zamawiający:

Generalna Dyrekcja Dróg Krajowych i Autostrad Oddział w Bydgoszczy
ul. Fordońska 6
85-085 Bydgoszcz

Stadium:

PROJEKT TECHNICZNY

Zamierzenie budowlane:
„Poprawa BRD na przejściach dla pieszych na DK16 na odc. Dolna Grupa - Nowe Jankowice, DK55 na odc. Dusocin - Stolno, DK91 na odc. Bochlín - Nowe Marzy i w m. Stolno”

Branża:

ELEKTRYCZNA

Nazwa opracowania:

Przebudowa drogi krajowej polegająca na budowie oświetlenia drogowego
Przebieg nr 26 DK91 km 97+145
Plan sytuacyjny oświetlenia

ZESPÓŁ PROJEKTOWY

funkcja	imię i nazwisko	specjalność i nr uprawnień	podpis	
PROJEKTANT	mgr inż. Jakub WRÓBLEWSKI	W SPEC. ELEKTRYCZNEJ BEZ OSB. WKP/0255/POOE/15		
OPRACOWAŁ				
SPRAWDZIŁ				
data	nr zadania	nr rys.	faza	tom
07.2022	---	E26-1	PT	I