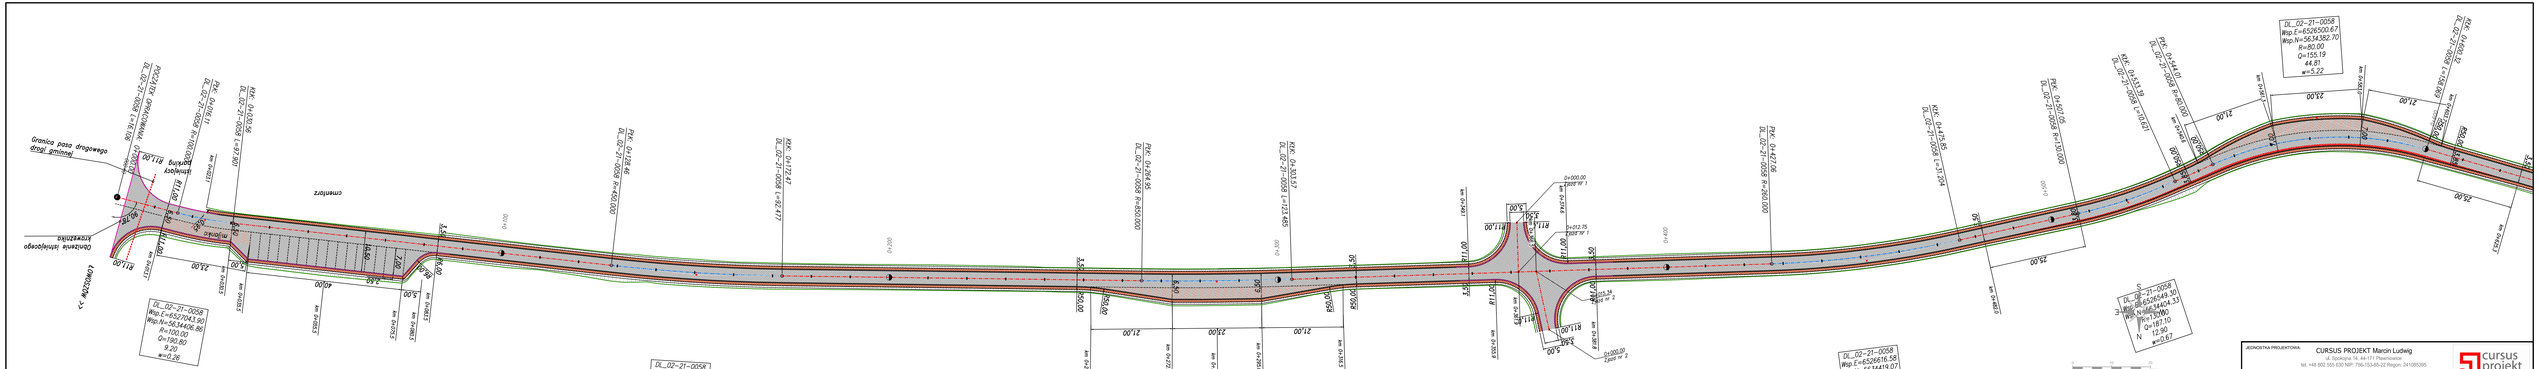
Granica pasa drogowego drogi gminnej
cmentarz
PKK 0+507.05 DL_02-21-0058 R=130.000
