
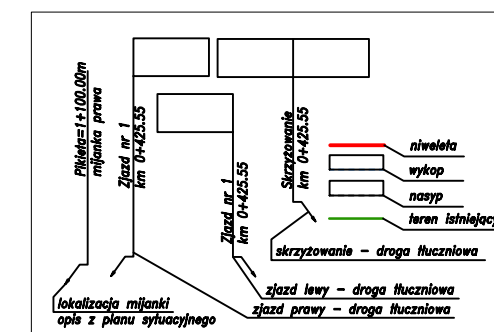


Profil – DL_02-21-0058
 km 1+052.50 do km 2+105.00
 Skala pozioma 1:1000
 Przeskalowanie pionowe 10

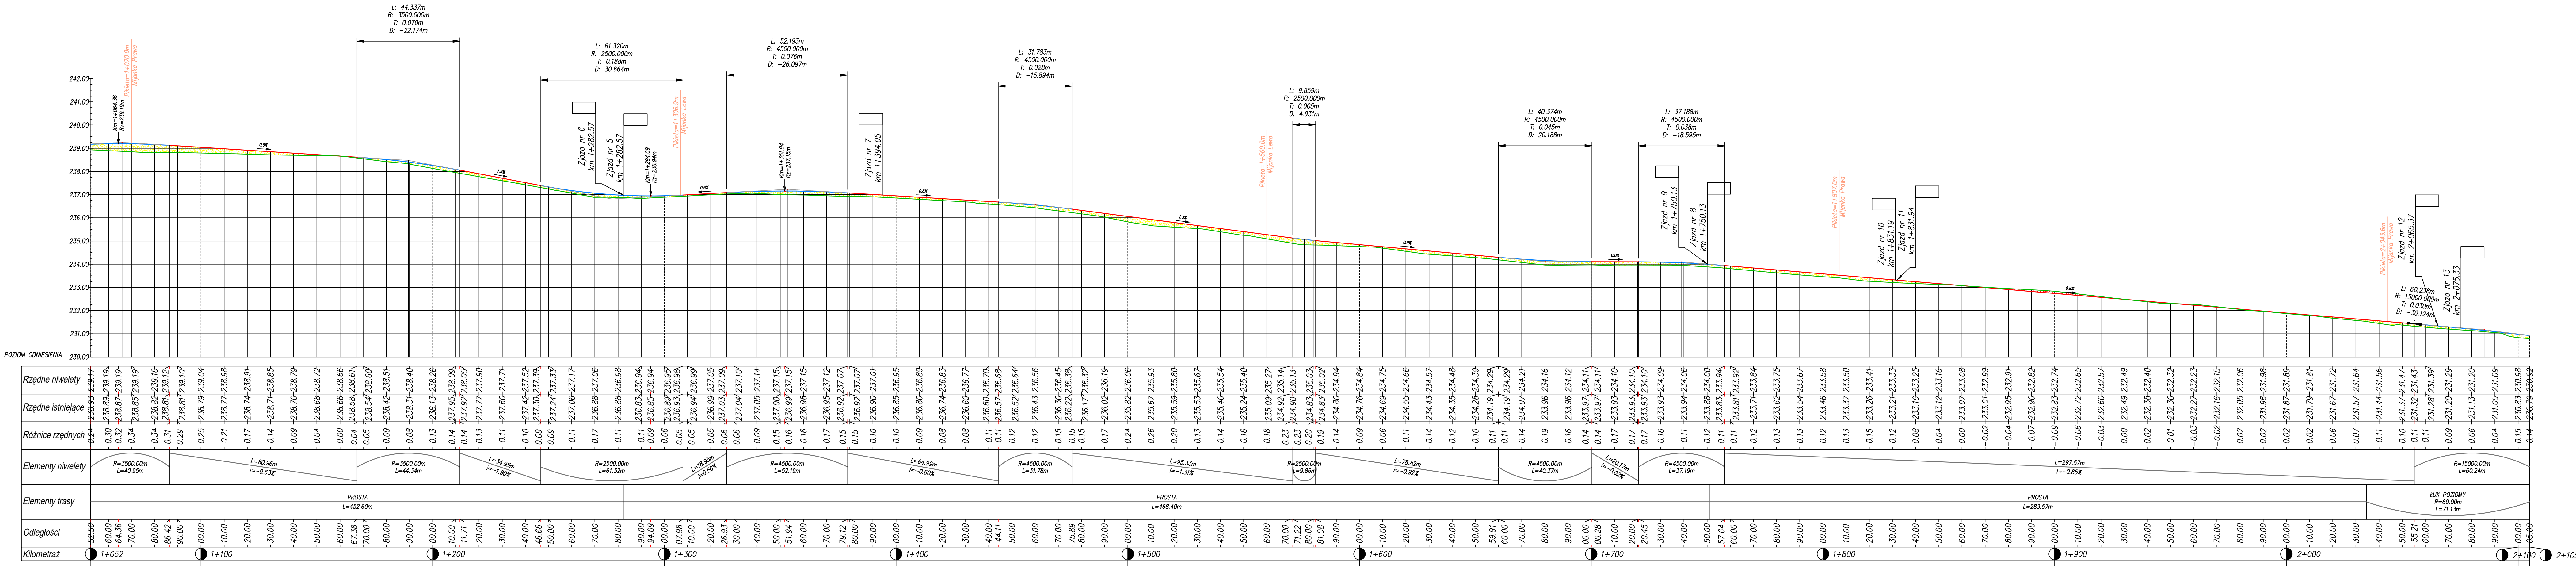

JEDNOSTKA PROJEKTOWA:

CURSUS PROJEKT Marcin Ludwig

ul. Spokojna 14, 44-171 Pławnowice

tel. +48 650 550 630 NIP: 756-153-825 Regon: 241085395

www.cursusprojekt.pl mail: biuro@cursusprojekt.pl

INWESTOR:

PLG LASY PAŃSTWOWE
NADLEŚNICTWO OLESNO

ul. Gorzowska 74, 46-300 Olesno

Telifax +48 34 358 22 04 +48 34 358 28 72

e-mail: olesno@katalog.lasy.gov.pl / http://www.olesno.katowice.lasy.gov.pl/

LOKALIZACJA INWESTYCJI:

NADLEŚNICTWO OLESNO, LEŚNICTWO LEŚNA

województwo opolskie, powiat olecki, jedn. ewid. 150803, 5 GMINA OLESNO - obszar wojew. obr. 0082 WACHOWIE dz. ewid. nr 421/33/61, 63/18, 65/02, 62/26, 66/23, 66/21, 67/04, 64/72, 68/75, 69/35, obr. 001 LESA dz. ewid. nr 102/68, 103/68

opolskie, powiat kłobucki, jedn. ewid. 150403, 3 GMINA ŁOSOWICE WIELKIE, obręb 0073 Chudobki, 84 dz. ewid. nr 64/3, 68/3, 70, 74/3, 74/4

PRZEDSIĘWZIĘCIE:

PRZEBUDOWA DROGI LEŚNEJ. NR 02-21-0058

W LEŚNICTWIE LEŚNA

STADIUM PROJEKT WYKONAWCZY

BRANZA:

TYTUŁ RYSUNKU:

FUNKCJA:

PROJEKTANT

PODSTAWIA OPR.:
Umowa nr S 271.1.10.2021
z dnia 28.10.2021r.

IMIĘ I NAZWISKO:

MGR INZ. MARCIN LUDWIG

DROGOWA

PROFIL PODŁUŻNY

BRANZA:

DROGI

NR UPR:

SLK/25/15/POO/09

PODPIS:

SKALA:

1:100/1000

NR RYS.

4.2

<