


WYKAZ ZMIAN GRUNTOWYCH

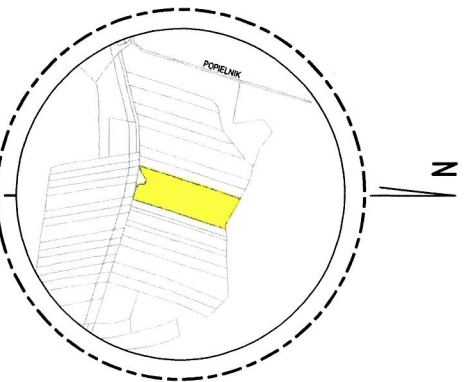

Stan stary						Stan nowy					
Numer		Uzytek gruntowy	Powierzchnia w ha		Nomenklatura prawna	Numer dzialki	Uzytek gruntowy	Powierzchnia w ha		Przeznaczenie	
Jedn. rej.	Dzialki		uzytku grunt.	dzialki				uzytku grunt.	dzialki		
G118	199	R-R1Ib R-R1IIa Ł-ŁIII R-R1Va	0.4800 0.0686 0.0752 1.0026	1.6264	KR1P/ 00350786/6	199/1	R-R1Ib R-R1IIa Ł-ŁIII R-R1Va	0.4800 0.0686 0.0752 0.9990	1.6228	dotychczasowe	
						199/2	R-R1Va	0.0016	0.0016	inwestycja	
						199/3	R-R1Va	0.0020	0.0020	inwestycja	
Ogółem:			1.6264	1.6264		Ogółem:			1.6264	1.6264	


Opis zmian: Działka nr 199 dzieli się na działki 199/1, 199/2, 199/3

Projekt podziātu opracowano w trybie przepisów

ustawy z dnia 21 sierpnia 1997 r. "o gospodarce nieruchomościami." (t.j. Dz.U. 2016 poz. 2147 z późn. zmian.)

w związku z ustawą z 8 lipca 2010 r. " o szczególnych zasadach przygotowania

do realizacji inwestycji w zakresie budowy przeciwpowodziowych (t.j. Dz.U. 2015 poz 966 z późn. zmian.)

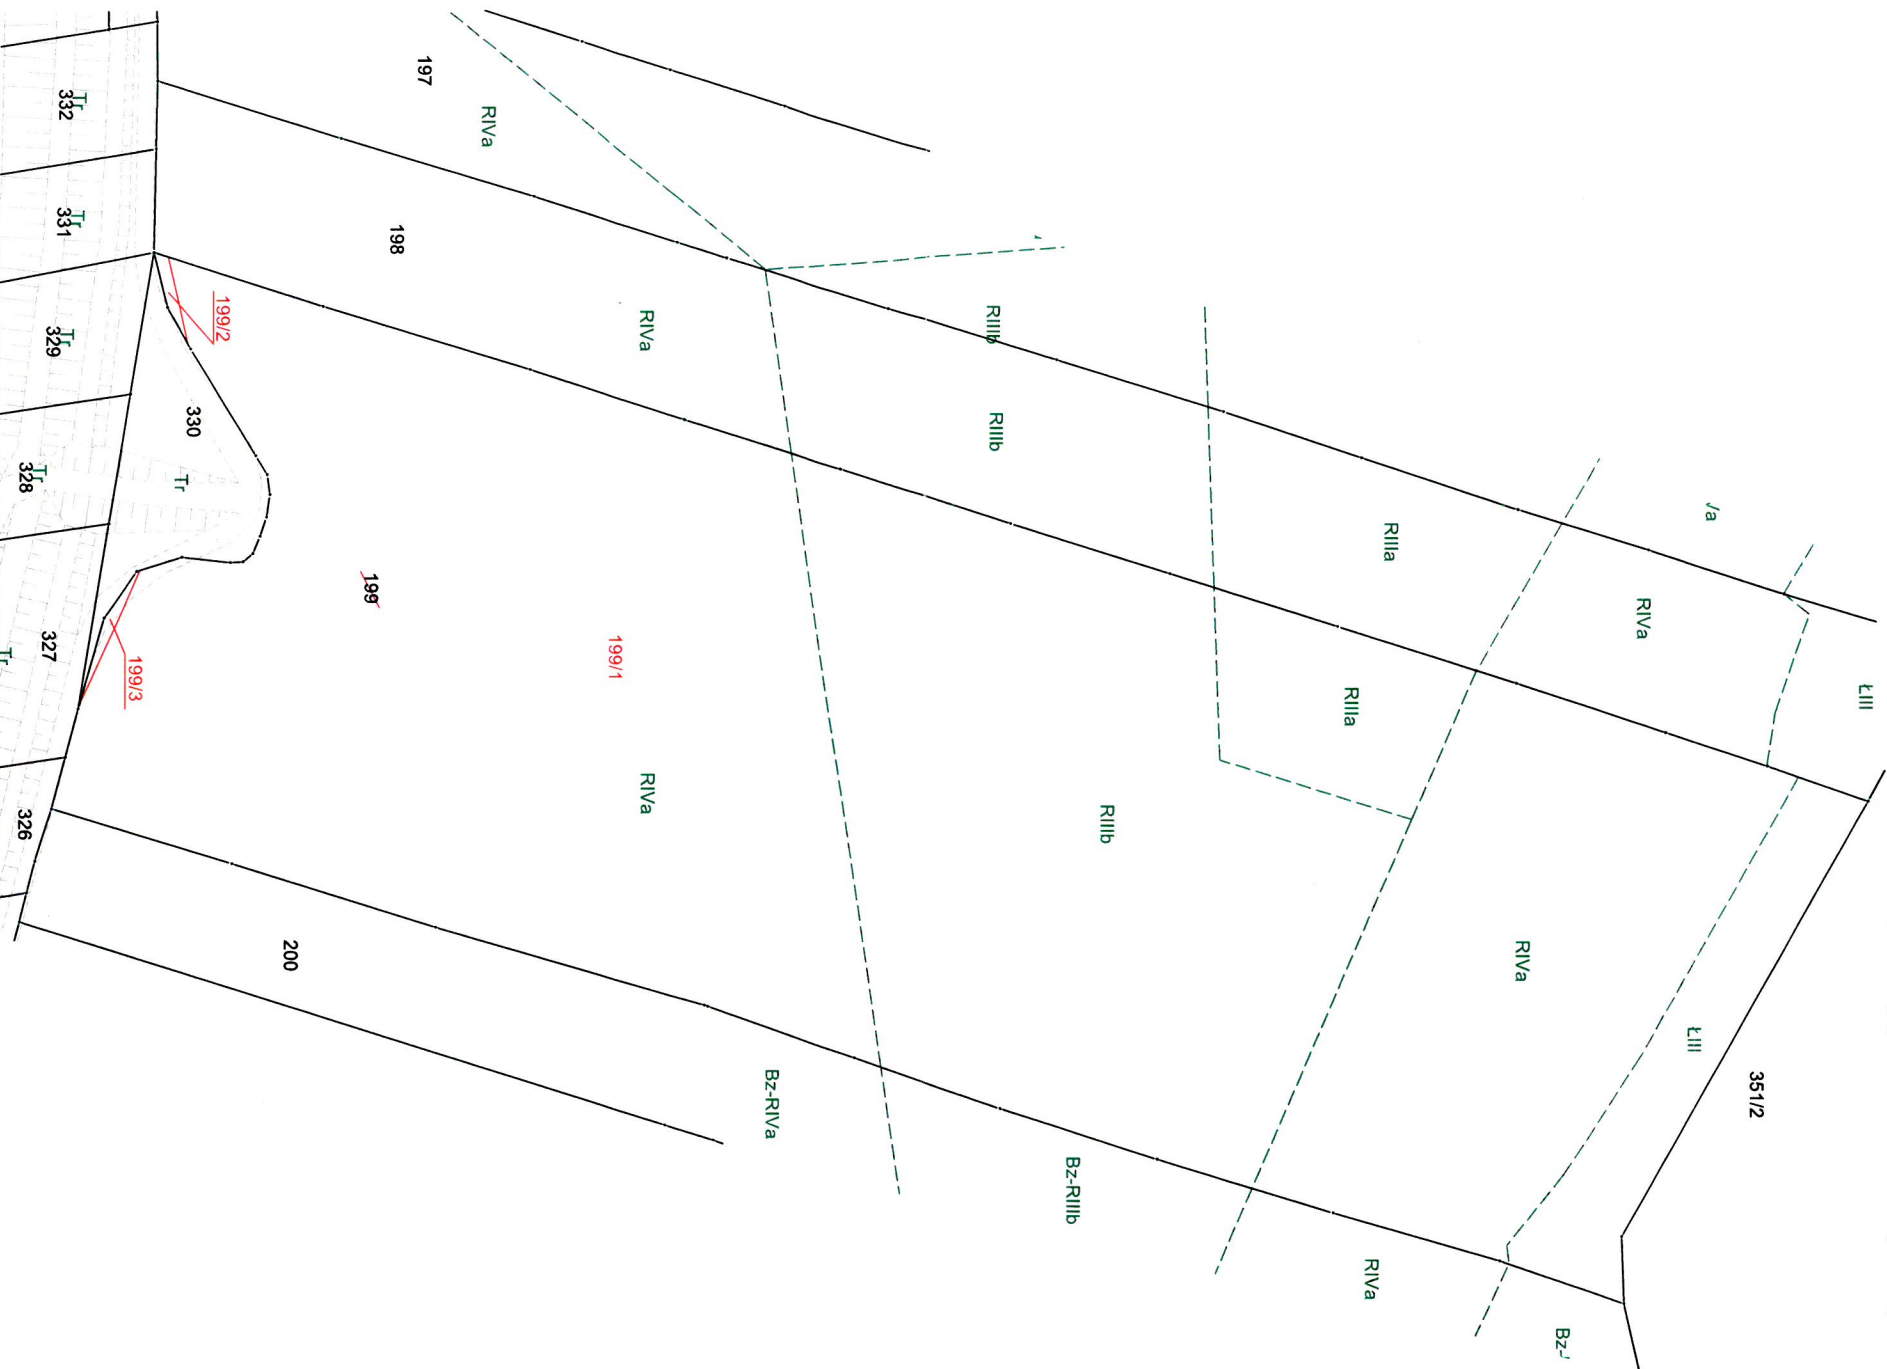

MAPA Z PROJEKTEM PODZIAŁU NIERUCHOMOŚCI

oznaczonej w EGIB jako działka nr 199

SKALA 1:1000

woj: małopolskie

m. KRAKÓW

Nr KW: KRIP/00350786/6

126103_9.0040, Nowa Huta

Nr ident. jedn.	Nr obrotu	Nazwa jedn. ewid.

ID zgłoszenia: GD-13.6640.4597.2016

20.10.2017

.....
Data opracowania



SWECO Engineering Sp. z o.o.

geodeta Grzegorz Paudym

Sporzadził:

SWECO Engineering Sp. z o.o.

30-552 Kraków, ul. Wielicka 30
Sekt. +48 12 411 21 02, fax + 48 12 411 12 65

NIP 676-005-66-30