Załącznik graficzny został wykonany na kopii aktualnej mapy zasadniczej pozyskanej z Państwowego Zasobu Geodezyjnego i Kartograficznego, zgodnie z licencją nr GKK-PODGK.6642.1.171.2026_2204_P, z dnia 05.02.2026, wydaną przez Starostę Gdańskiego

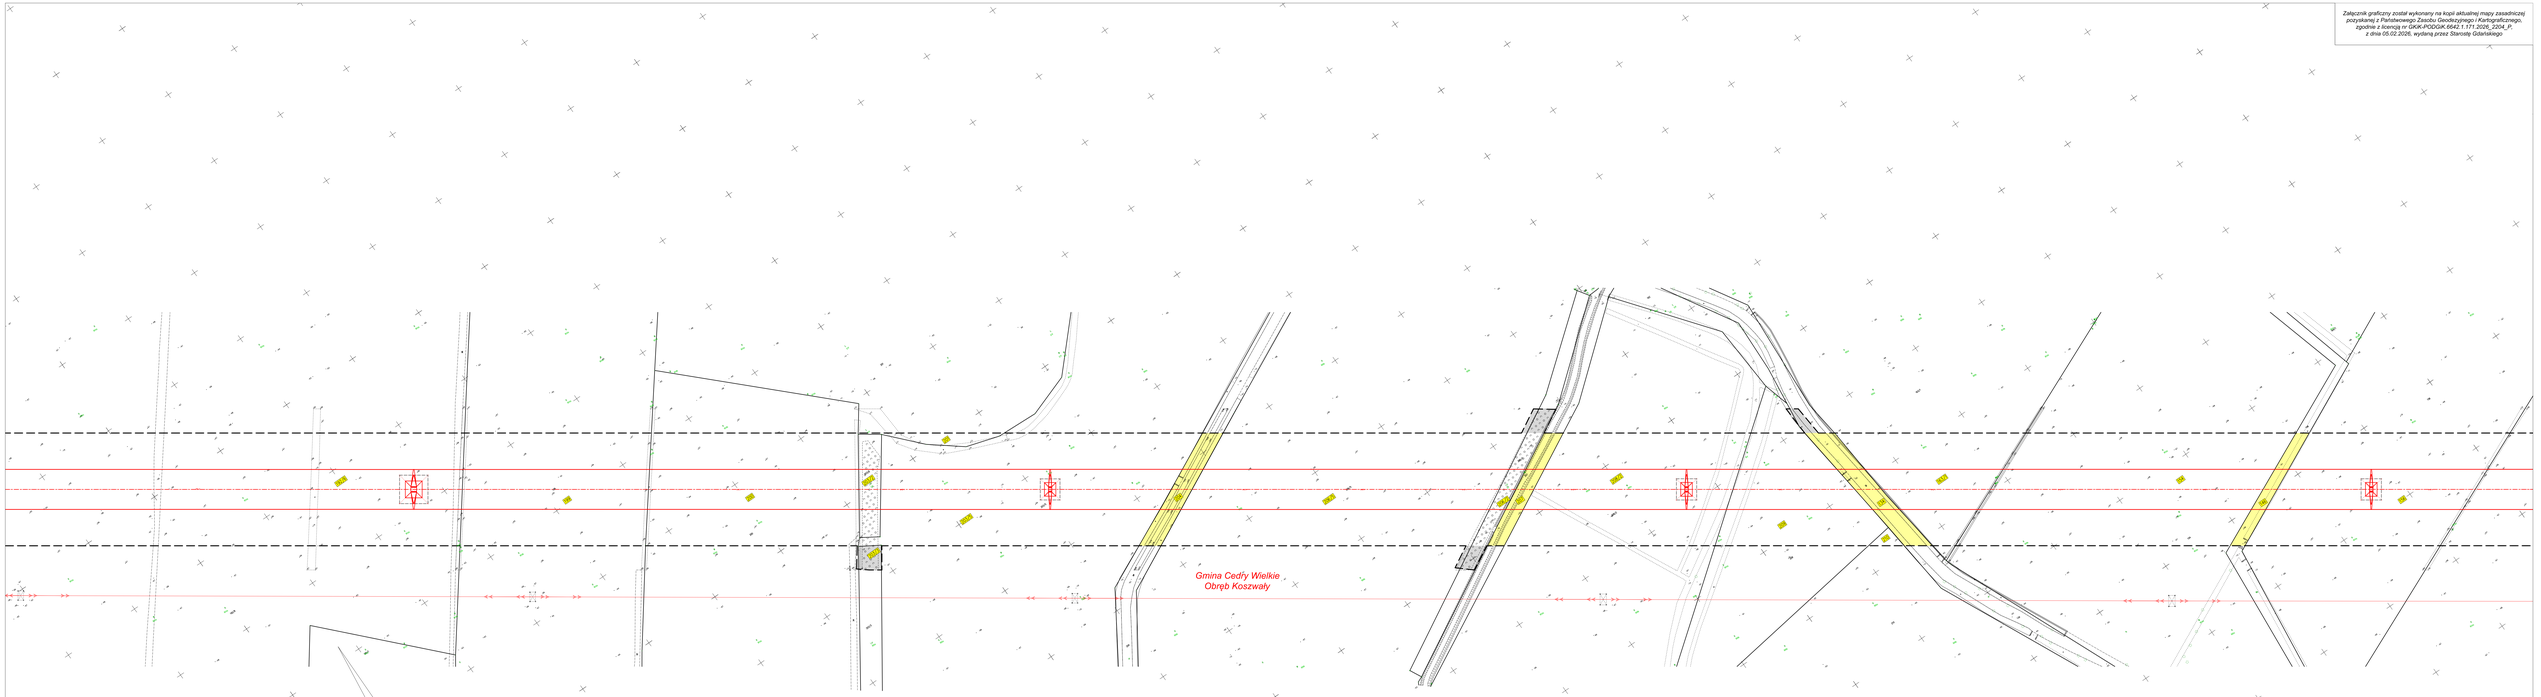

OZNACZENIE TERENU OBJĘTEGO WNIOSKIEM:

- Granica terenu objętego wnioskiem o wydanie decyzji o ustaleniu lokalizacji strategicznej inwestycji w zakresie sieci przesyłowej
- obszar, w stosunku do którego decyzja o ustaleniu lokalizacji strategicznej inwestycji w zakresie sieci przesyłowej nie wywołał skutek, o którym mowa w art. 22 ust. 1 Ustawy (ograniczenie sposobu korzystania z nieruchomości na czas nieokreślony), w tym obszar objęty zakazem lub nakazem, o którym mowa w art. 22 ust. 2 Ustawy
- obszar, w stosunku do którego decyzja o ustaleniu lokalizacji strategicznej inwestycji w zakresie sieci przesyłowej nie wywołał skutek, o którym mowa w art. 22 ust. 1 ust. 1 Ustawy (ograniczenie sposobu korzystania z nieruchomości na czas określony), w tym obszar objęty zakazem lub nakazem, o którym mowa w art. 22 ust. 2 Ustawy

LEGENDA:

- Oś projektowanej linii napowietrznej 400 kV Gdańsk Błonia - Olsztyn Mąki
- Projektowane przewody fazowe linii 400 kV
- Projektowany słup linii napowietrznej 400 kV - obrys części naziemnej
- Projektowany słup linii napowietrznej 400 kV - obrys części podziemnej
- 2024 Numer działki ewidencyjnej objętej wnioskiem
- Granice działek ewidencyjnych

ELBUD PROJEKT

Rysunek:
Zakres obszaru objętego wnioskiem o decyzję lokalizacyjną dla realizacji inwestycji strategicznej polegającej na budowie linii elektroenergetycznej 400 kV Gdańsk Błonia - Olsztyn Mąki w powiecie gdańskim

Projekt: E825	Budowa linii 400 kV Gdańsk Błonia - Olsztyn Mąki		
Tom: -	L0210-03.02.00-0001-PC-R-OT-R02.10		
	Data	Imię i nazwisko	Podpis
Opracował:	03.2026	mgr inż. Wojciech Kowalski	
Projektował:	03.2026	mgr inż. Stanisław Zalewski	
		Nr uprawnień	
Skala: 1:1 000	Nr rysunku: 825-DL-GDA-09	Zmiana: -	Ark.: -