
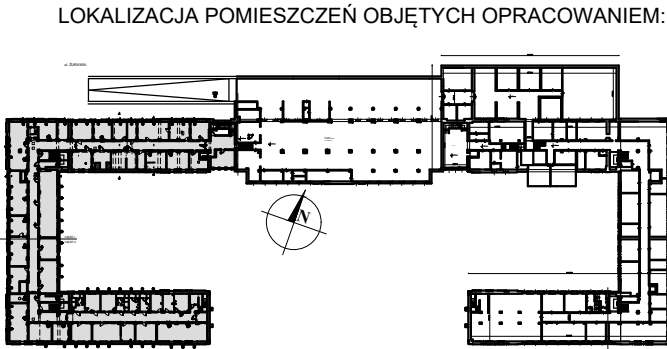


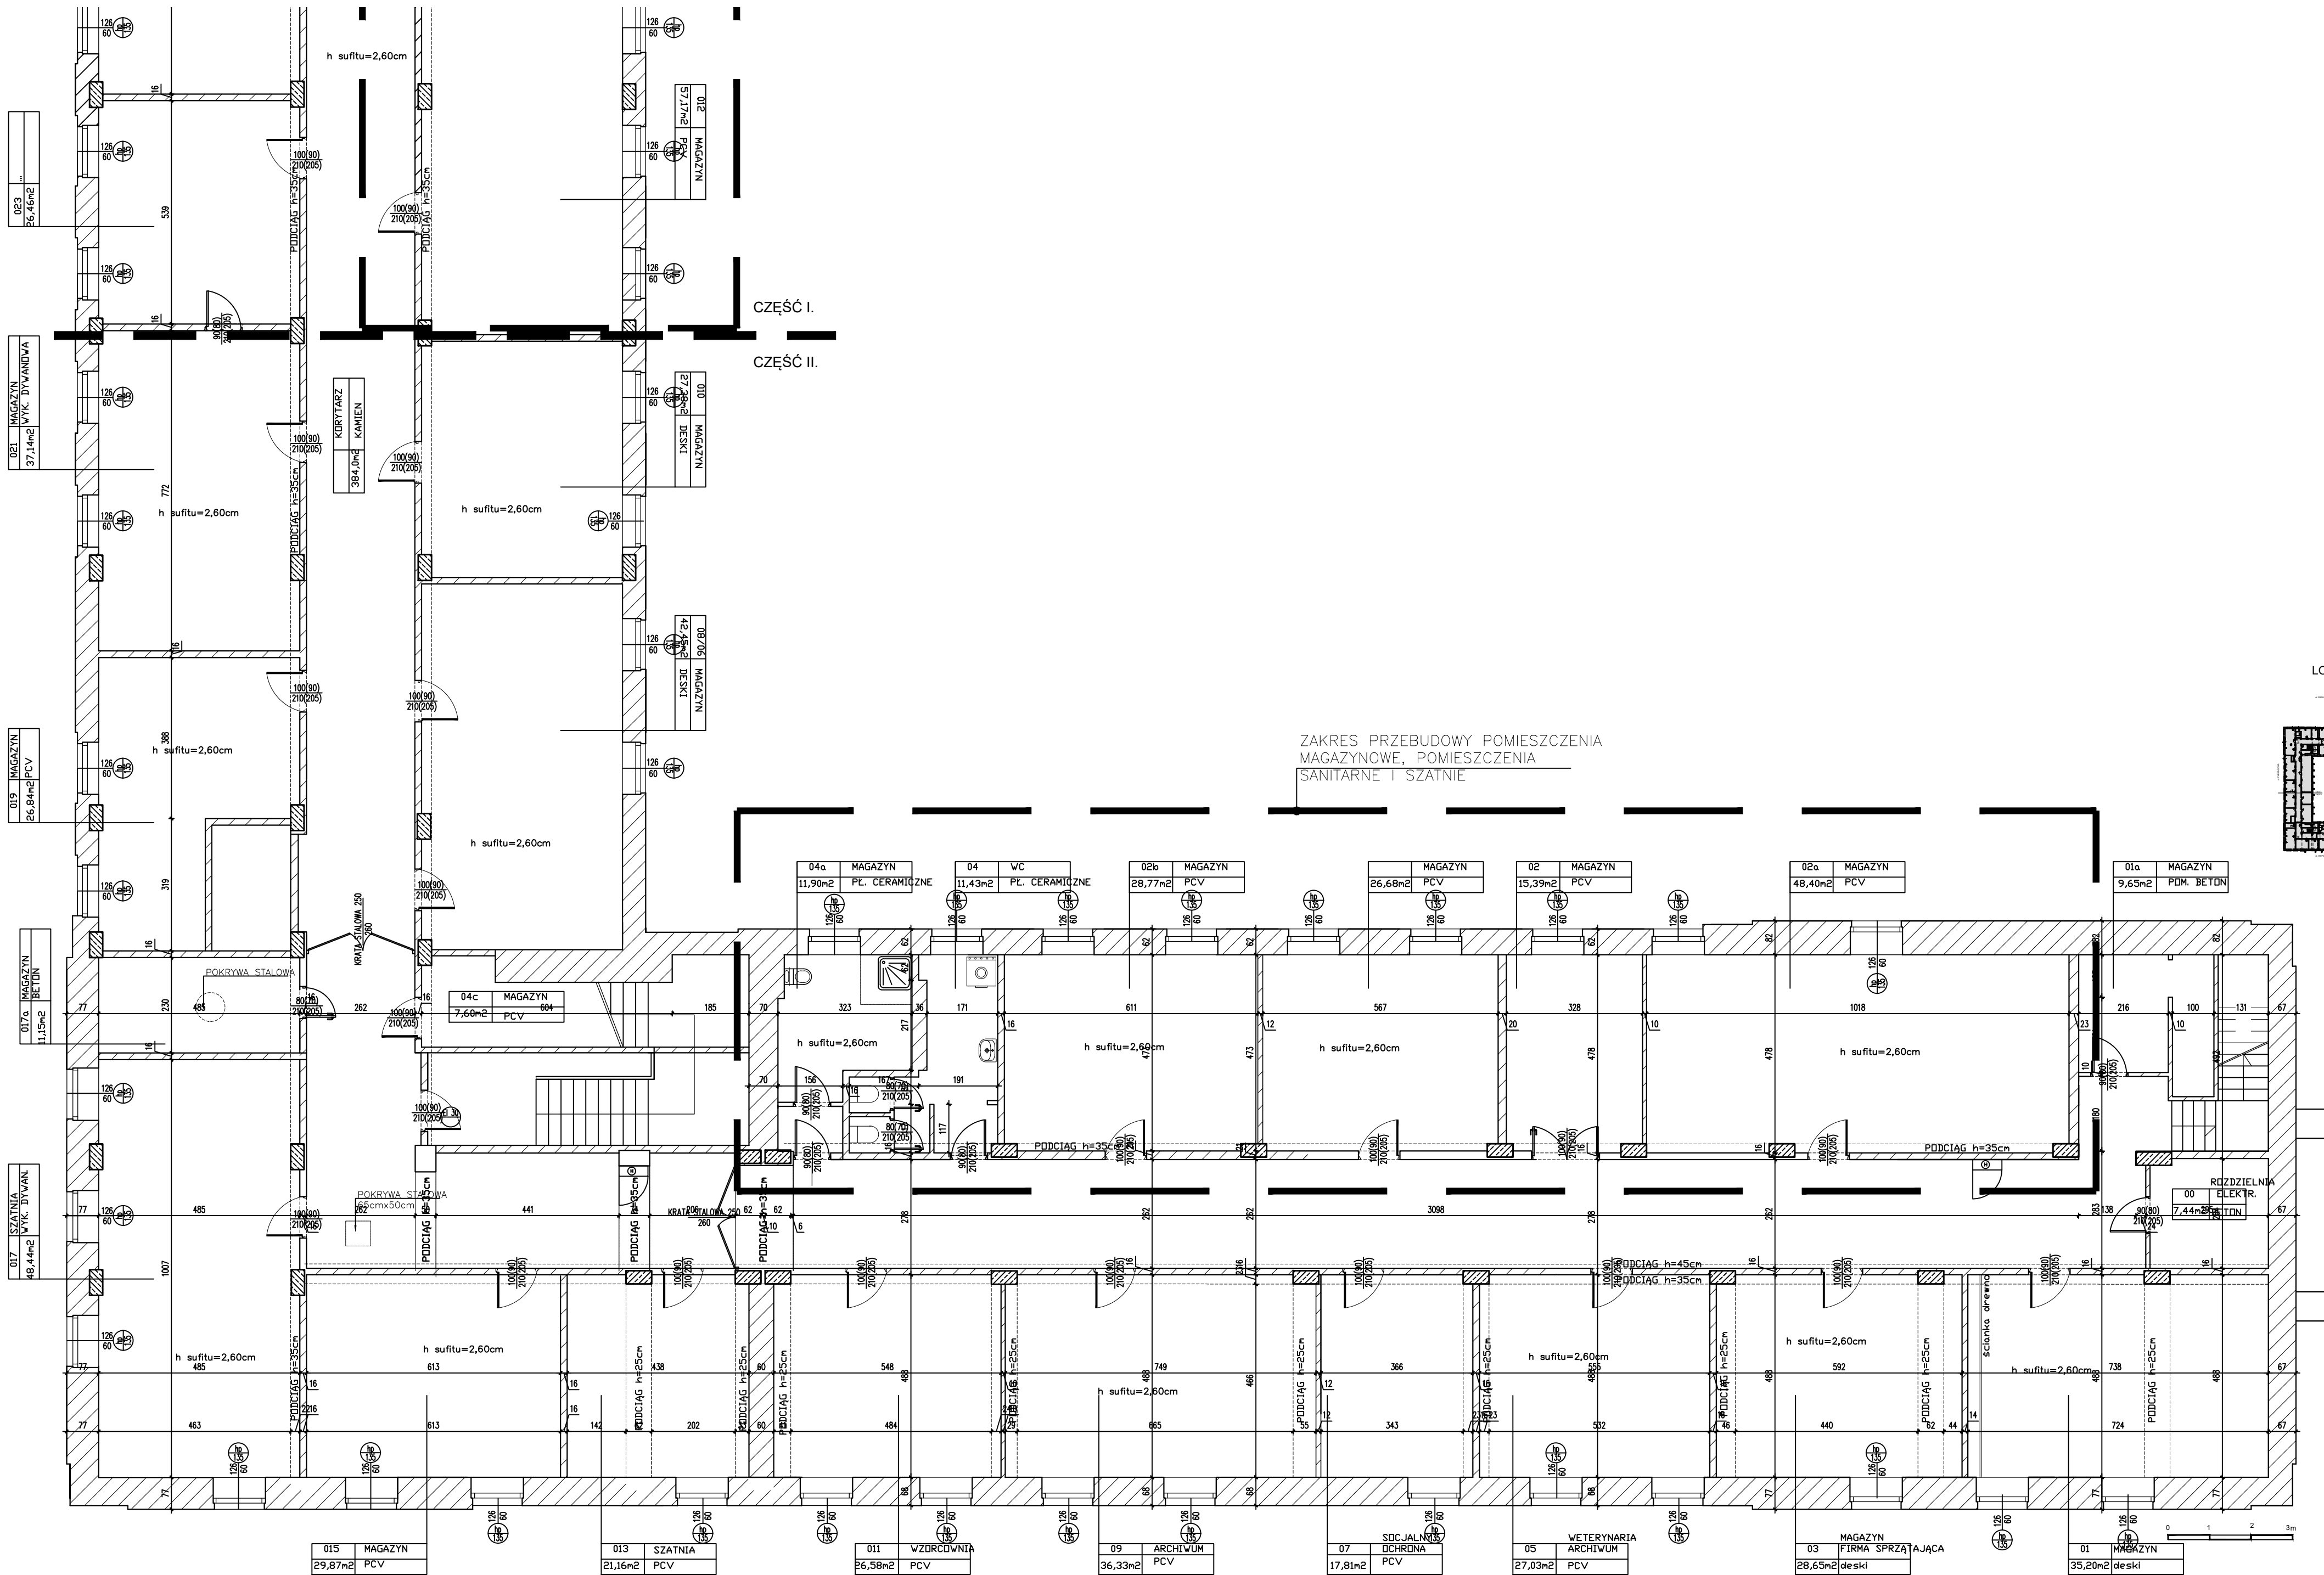

Orientacja:

Rysunek chroniony w myśl przepisów ustawy z dnia 04.02.1994r. o Prawie Autorskim i Prawach Pokrewnych, Dz.U. 2017 poz. 880 ze zmianami.

Tytuł projektu:

PRZEBUDOWA POMIESZCZEŃ PIWNICZNYCH
i MAGAZYNOWYCH na POZIOMIE - I

Adres Inwestycji:

ul. Wspólna 30, 00-930 Warszawa
dz. ew. nr 57/1, 57/2 obr. 5-05-02

Ministerstwo Rolnictwa i Rozwoju Wsi
ul. Wspólna 30, 00-930 Warszawa

Jednostka projektowa:

SPS Budownictwo i Architektura
Stanisława Tadzika
ul. Malwowa 10a, Czarny Las, 05-825 Grodzisk Mazowiecki,

PROJEKTANT:

mgr inż. arch. Stanisława Tadzika
upr.nr MA/052/17
specjalność architektoniczna
do projektowania bez ograniczeń

Podpis

Tytuł rysunku:

RZUT POZIOMY - I - CZĘŚĆ II.
INWENTARYZACJA ZAKRES PRZEBUDOWY

Branża:

ARCHITEKTONICZNO - BUDOWLANA

Faza projektu:

PROJ. WYKONAWCZY

Skala:

1:100

Format wydruku:

A2

Nr rewizji:

.....

Nr rysunku:

PW/A/16

marzec 2019 r.

Nr strony:

71