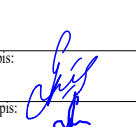

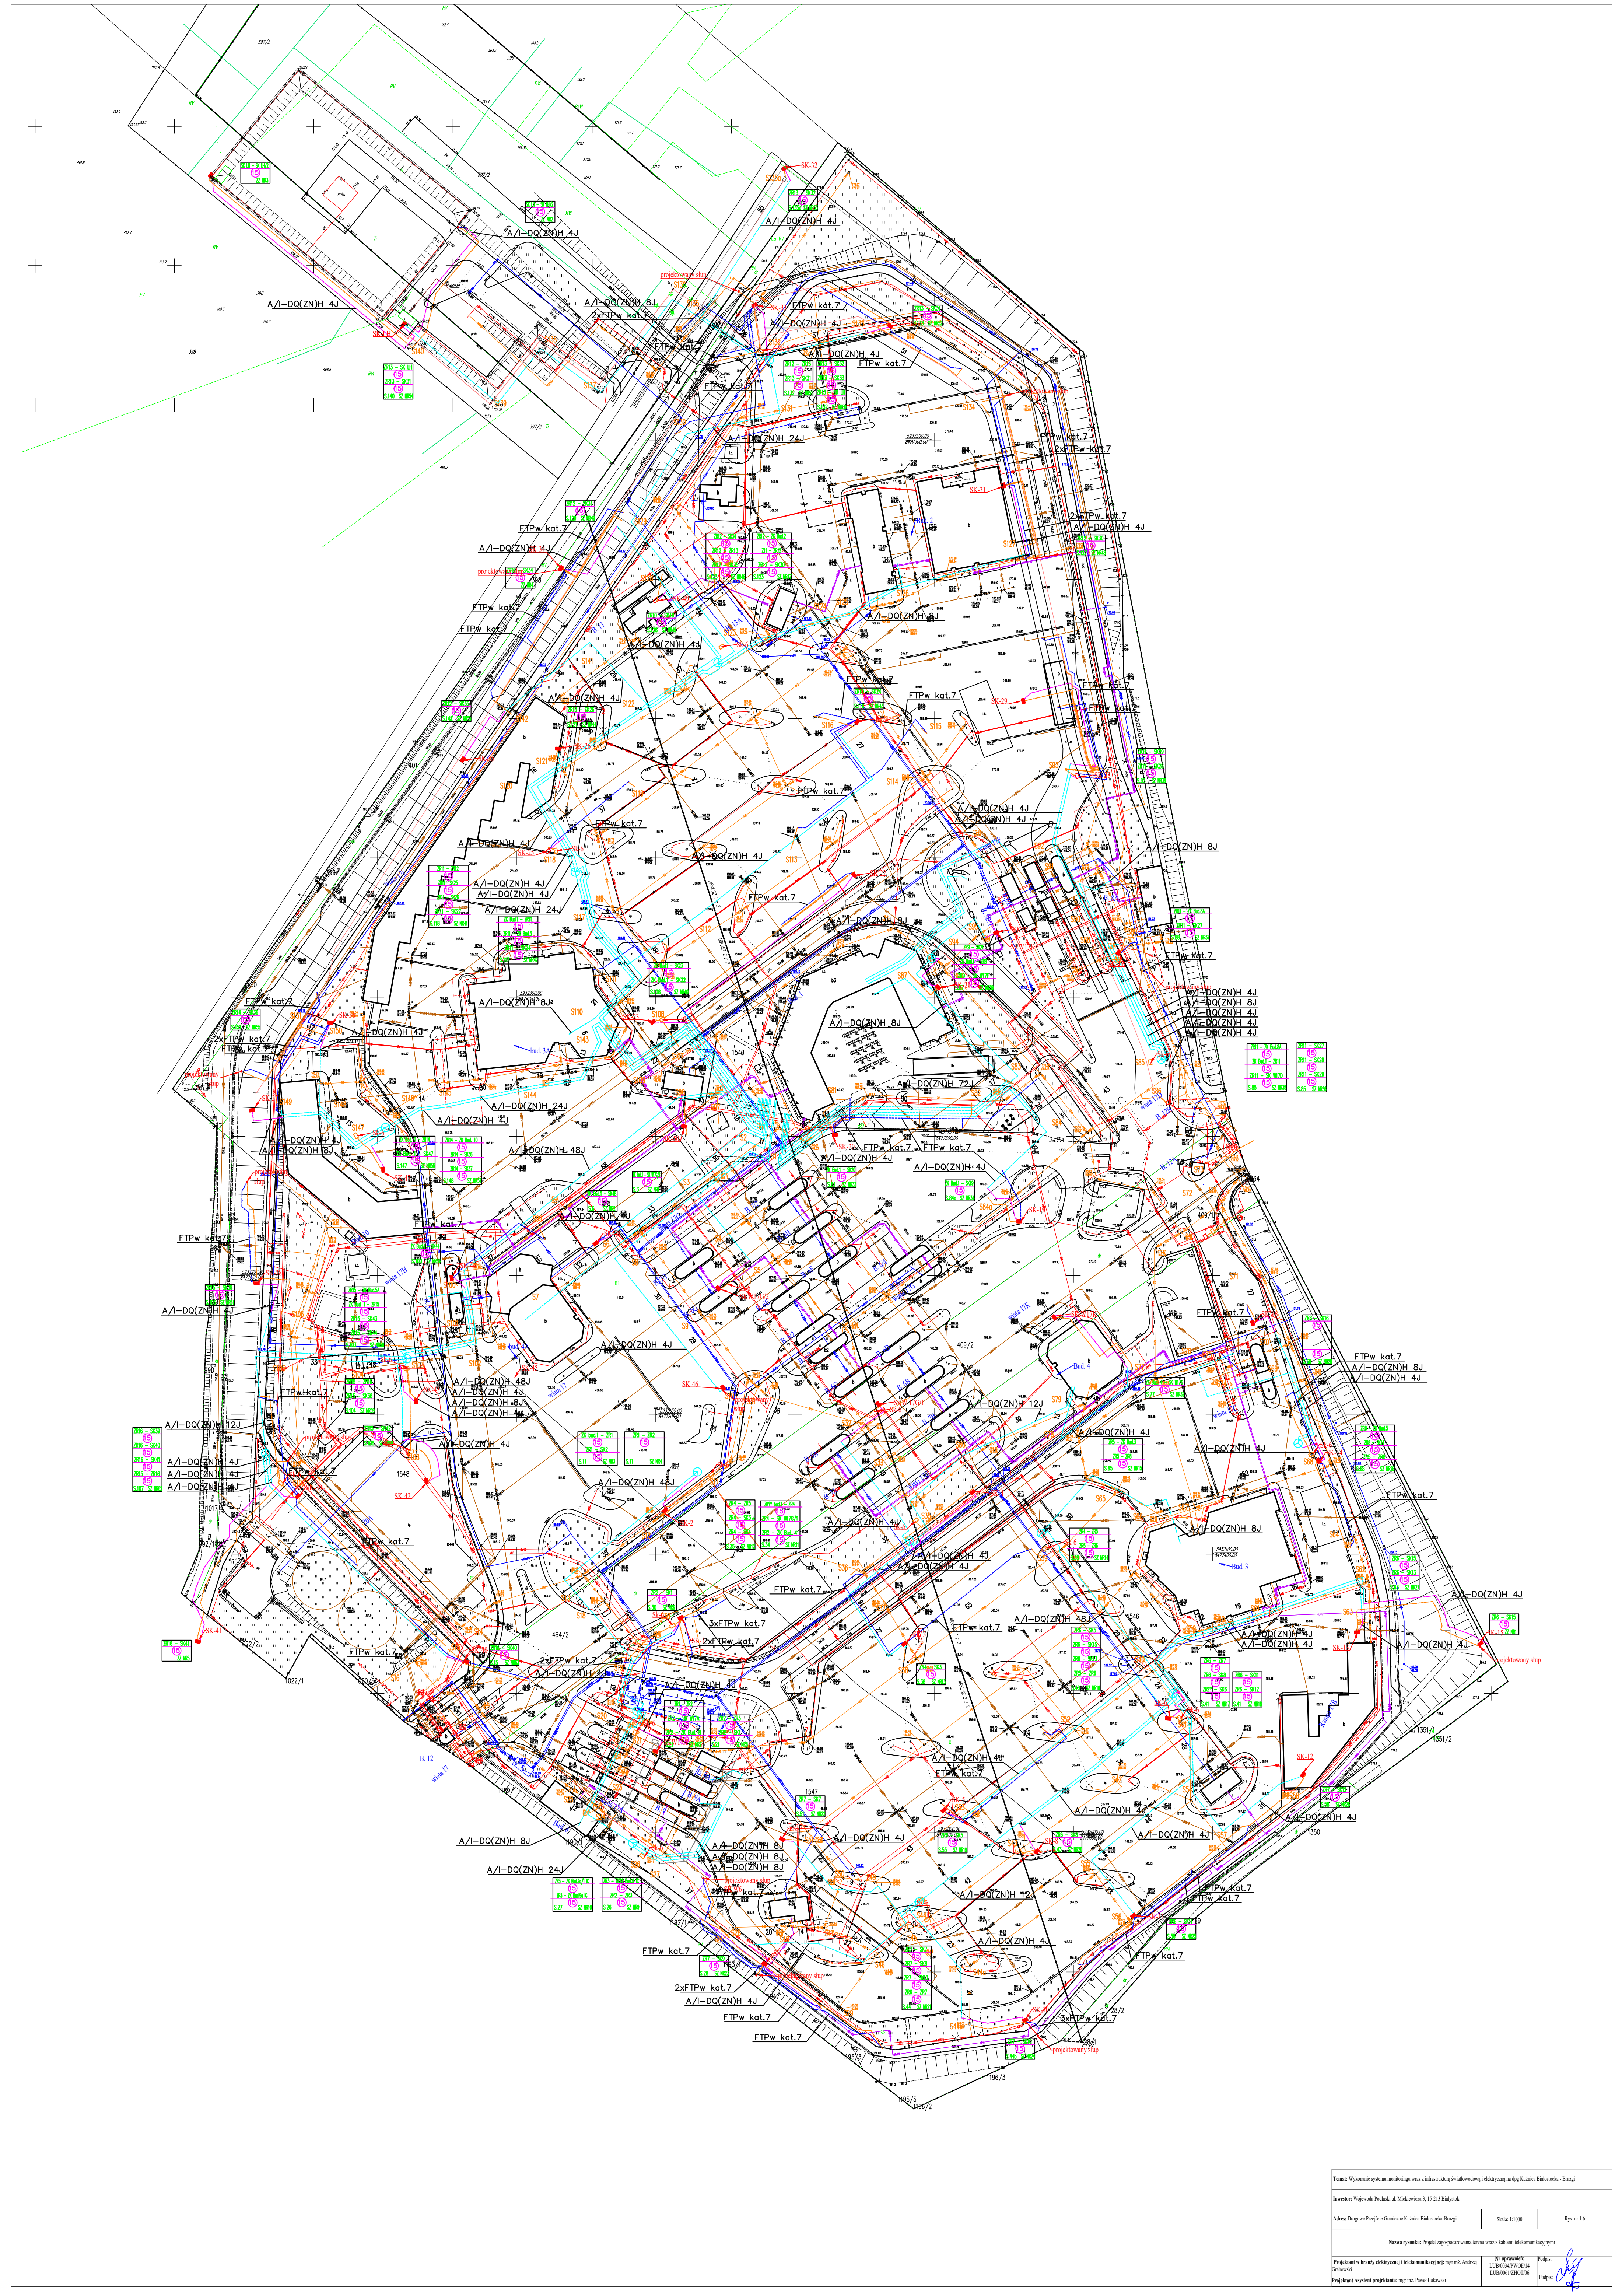
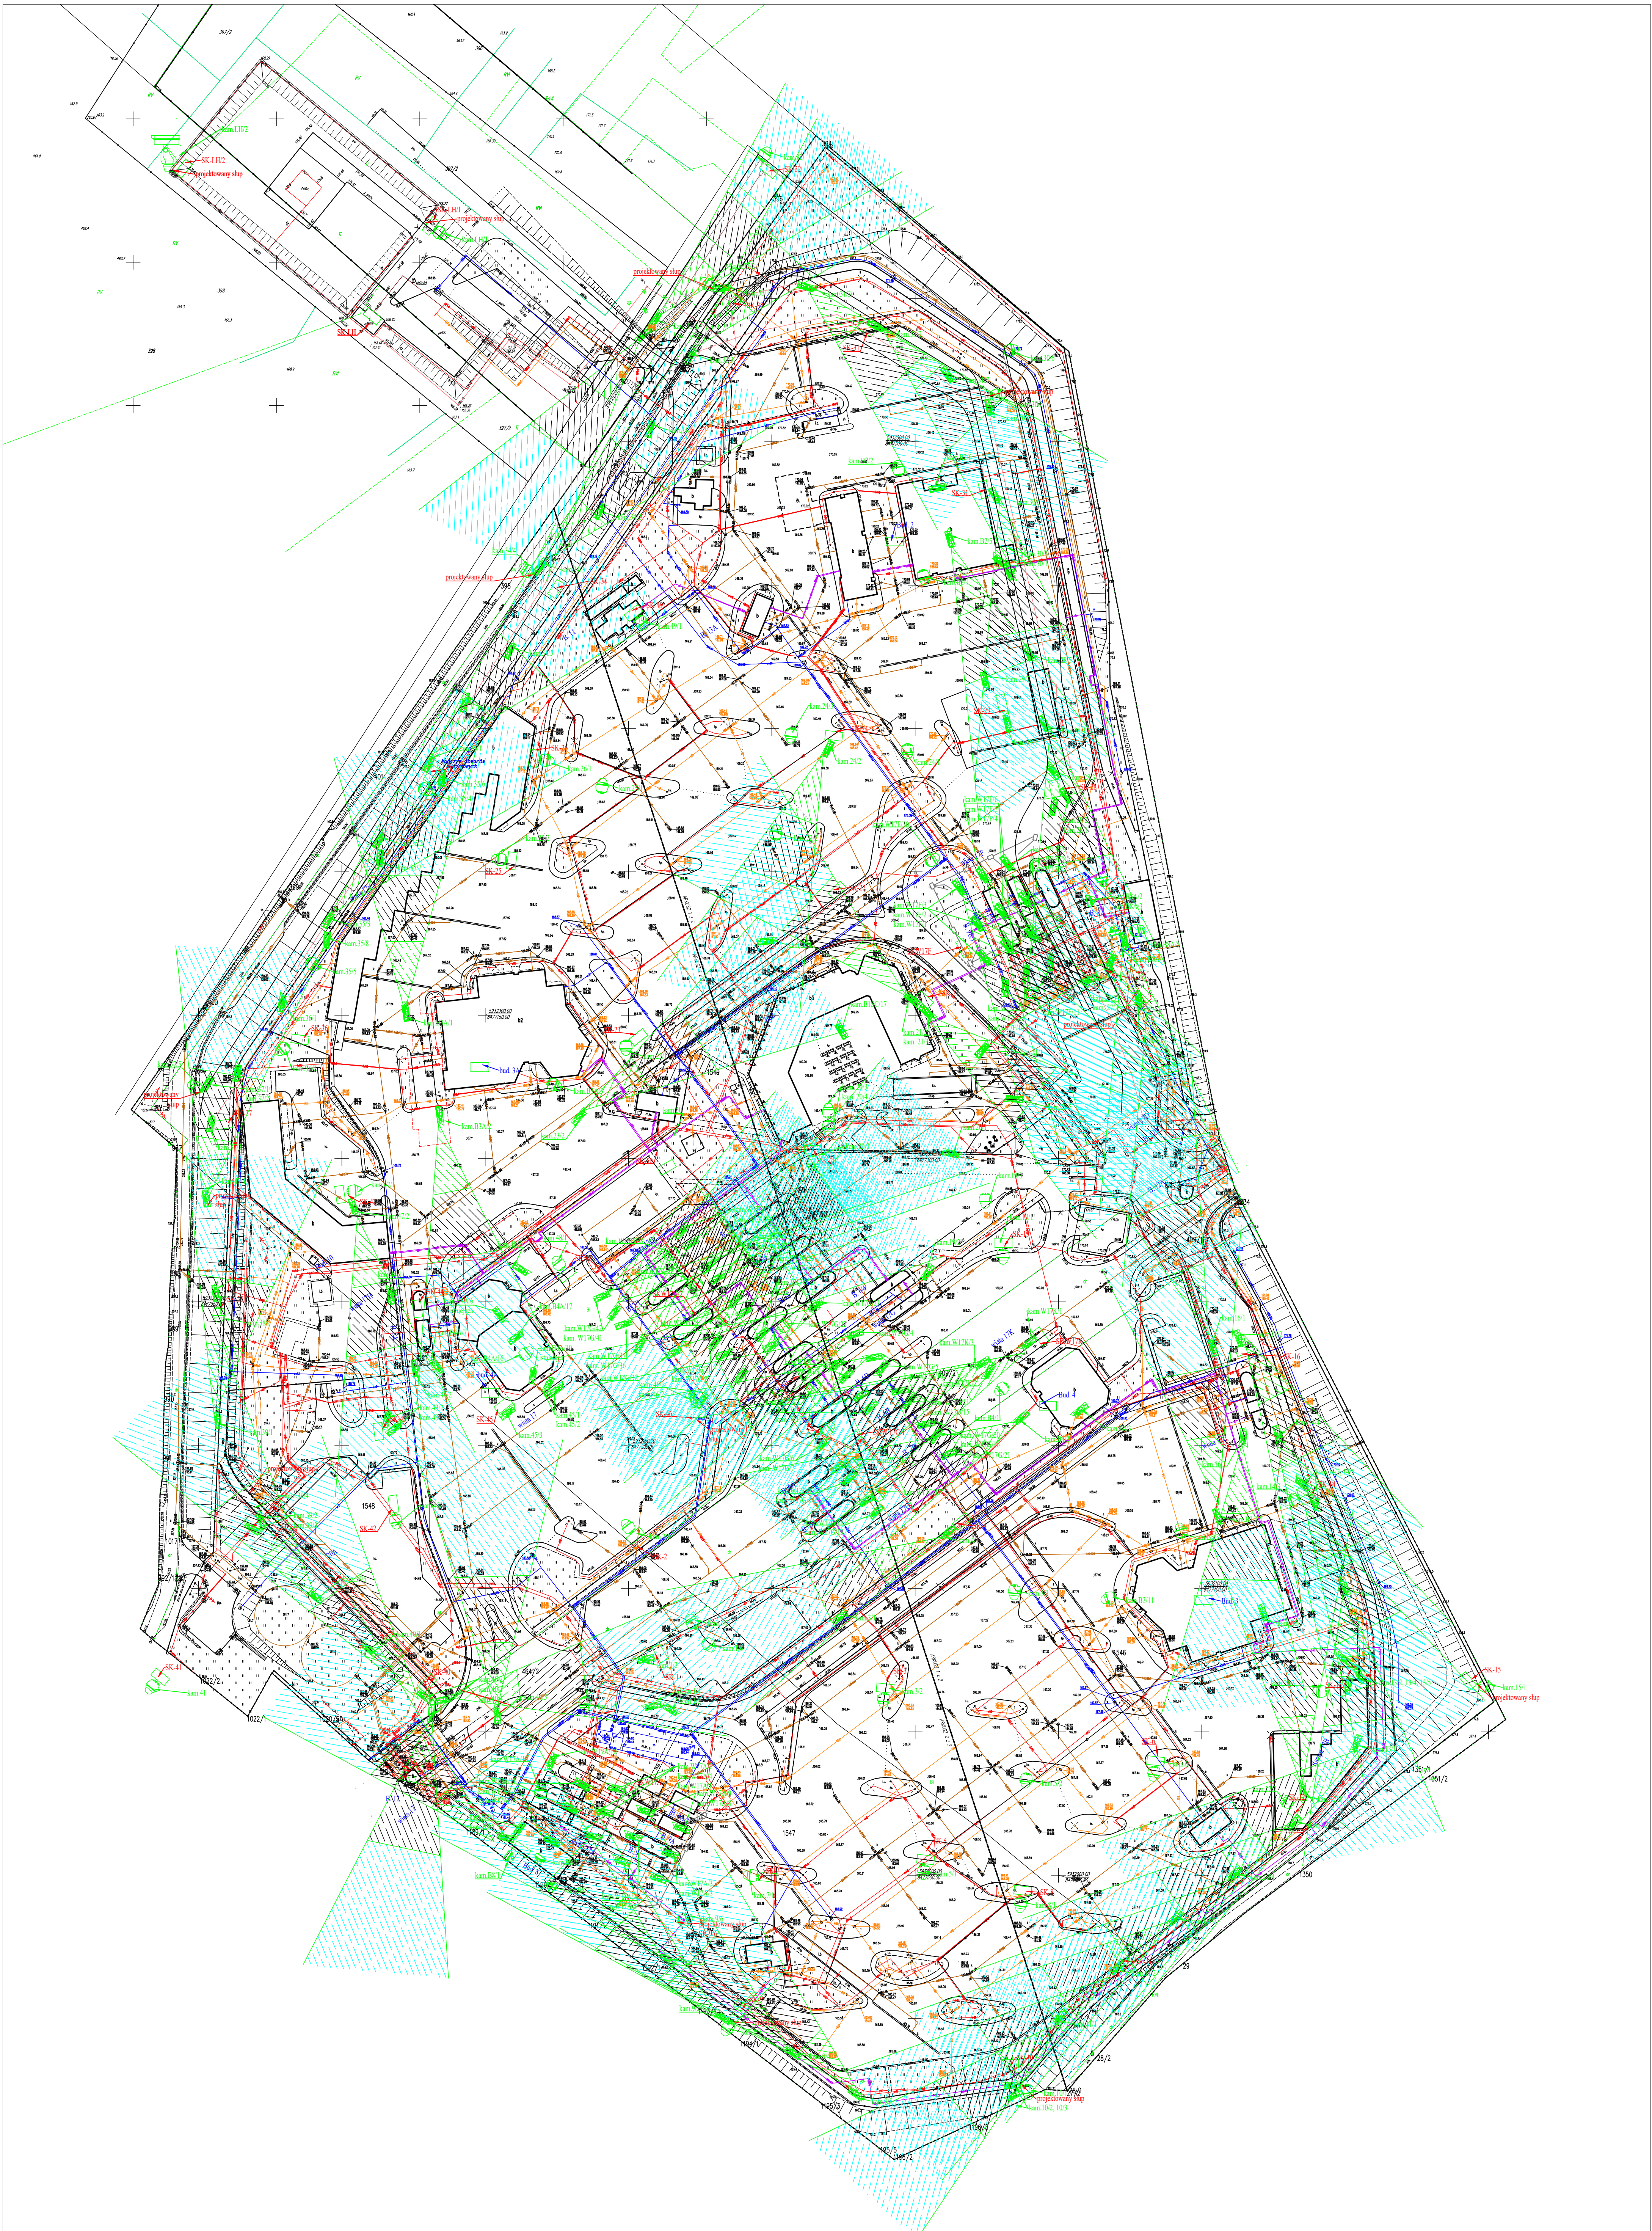
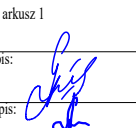
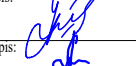
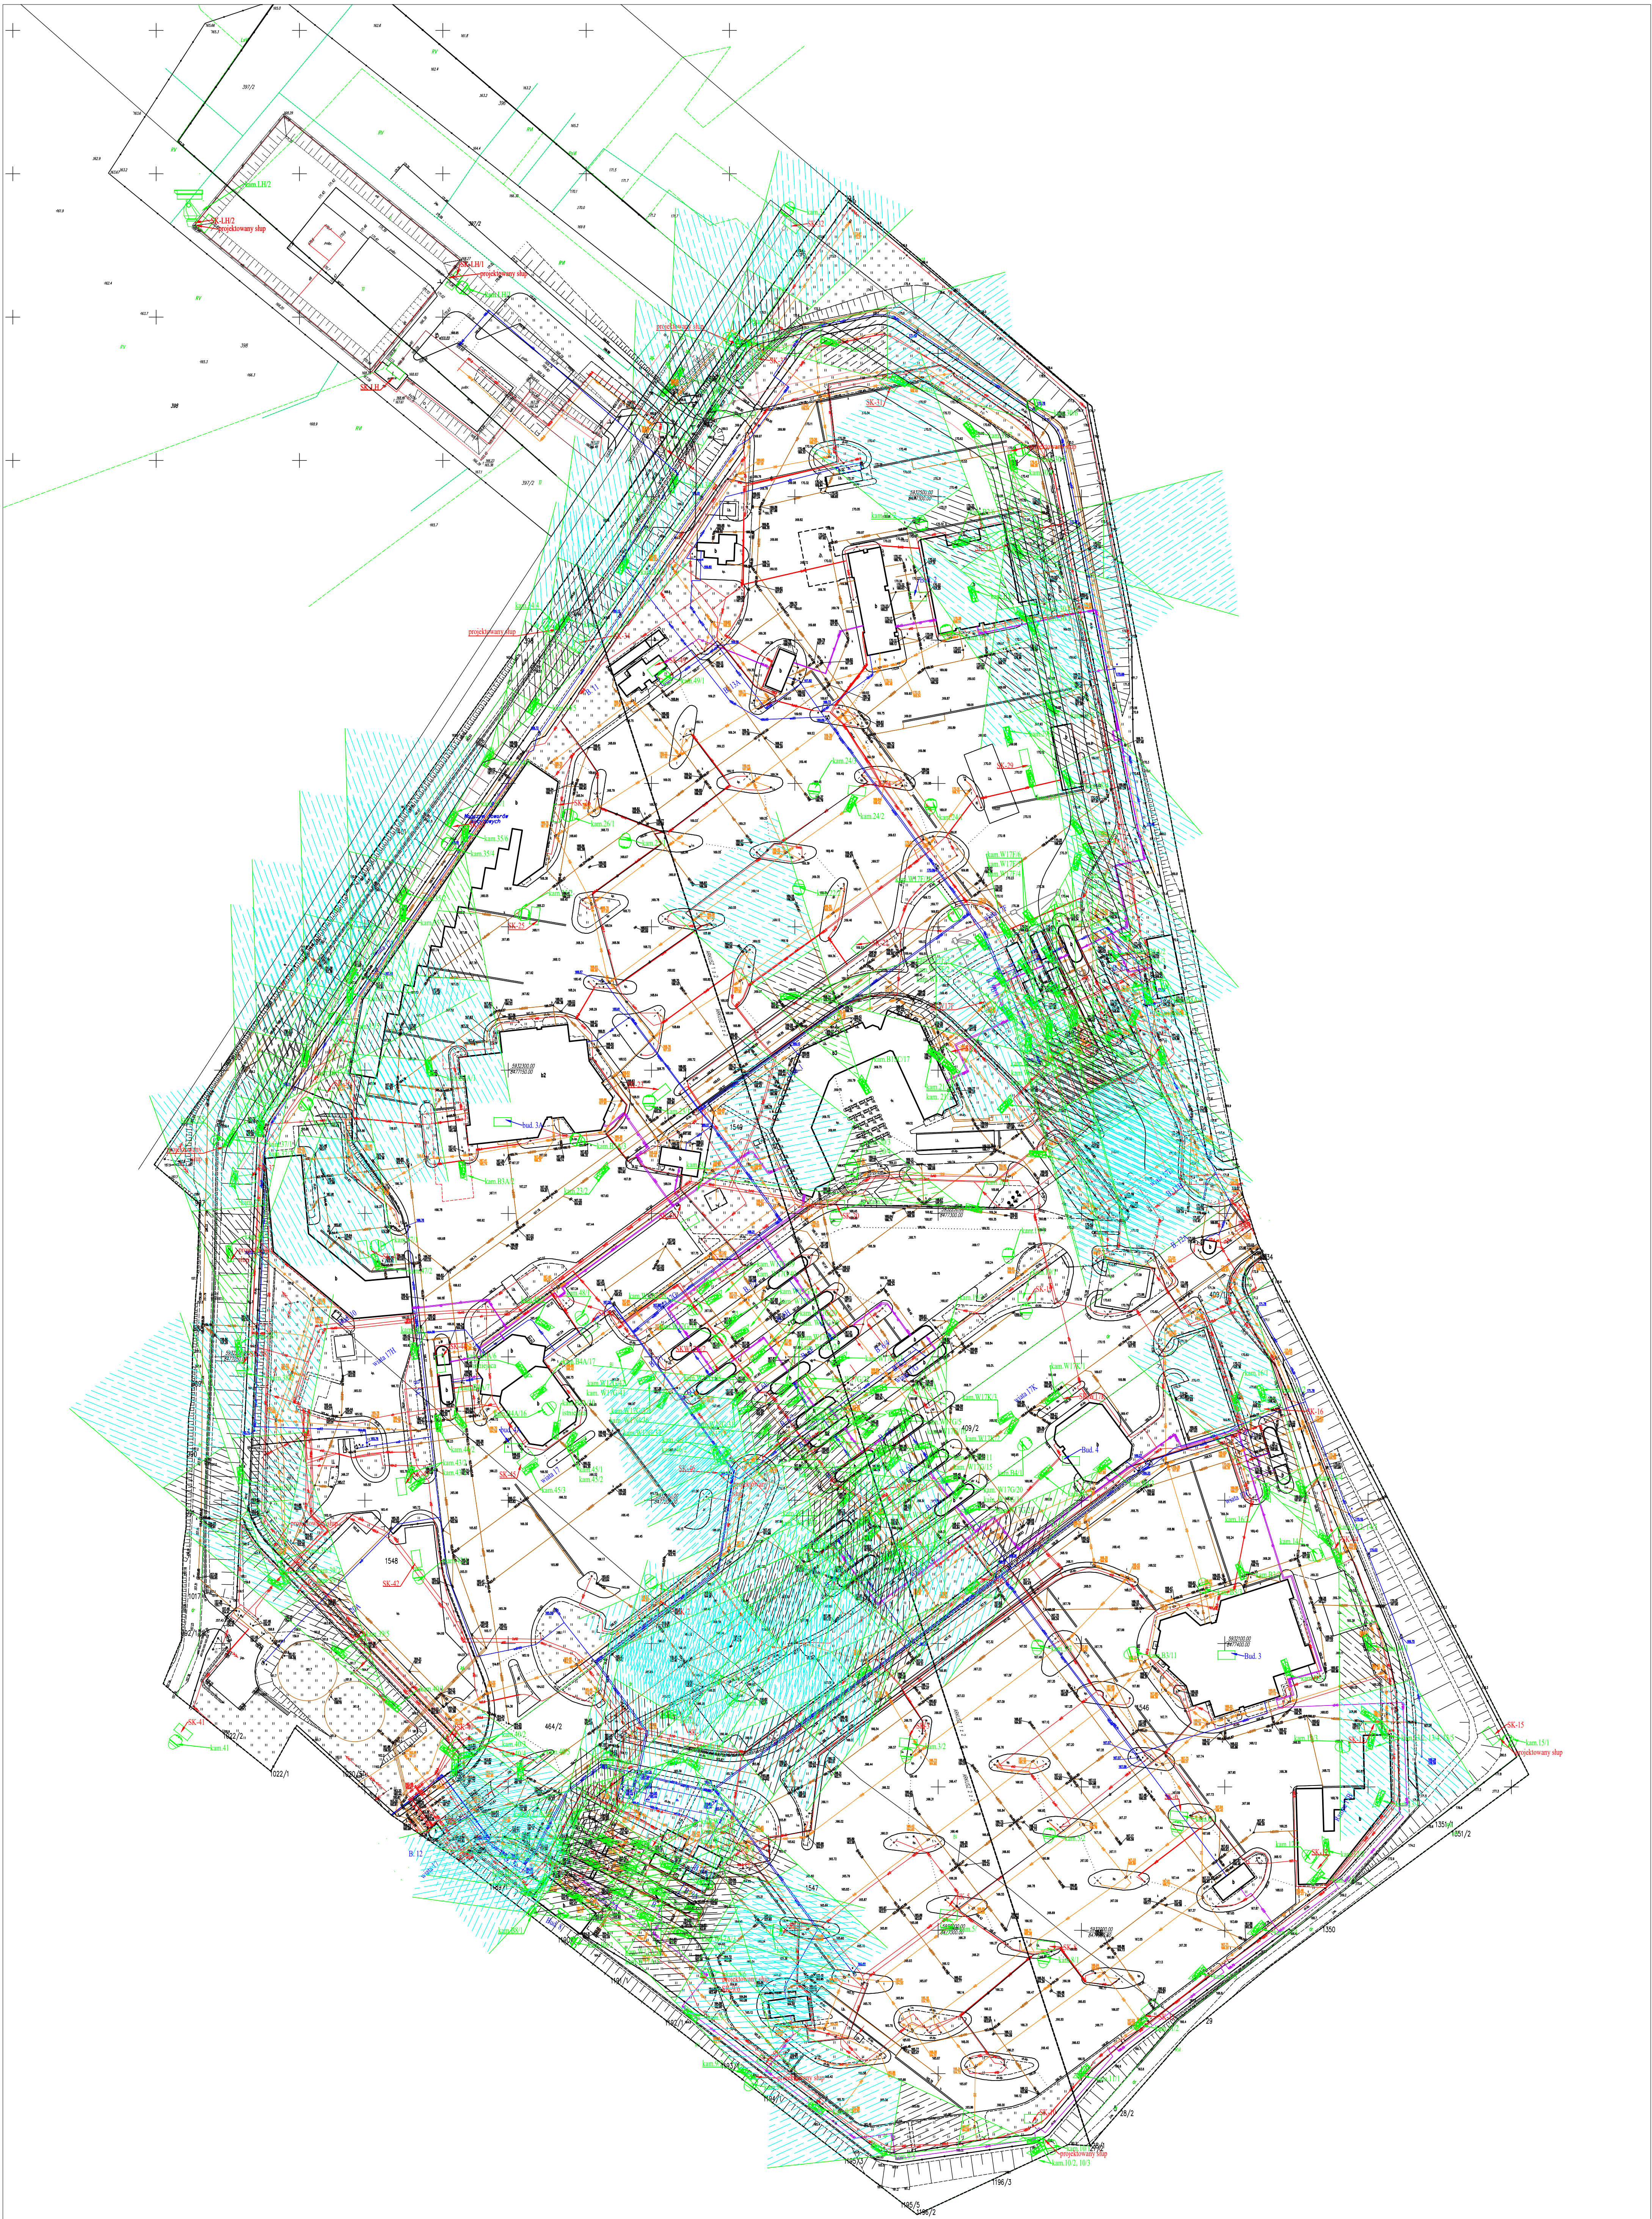


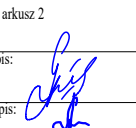








Nazwa rysunku: Projekt zagospodarowania terenu wraz z obrotami obserwacji kamer - arkusz 2			
