


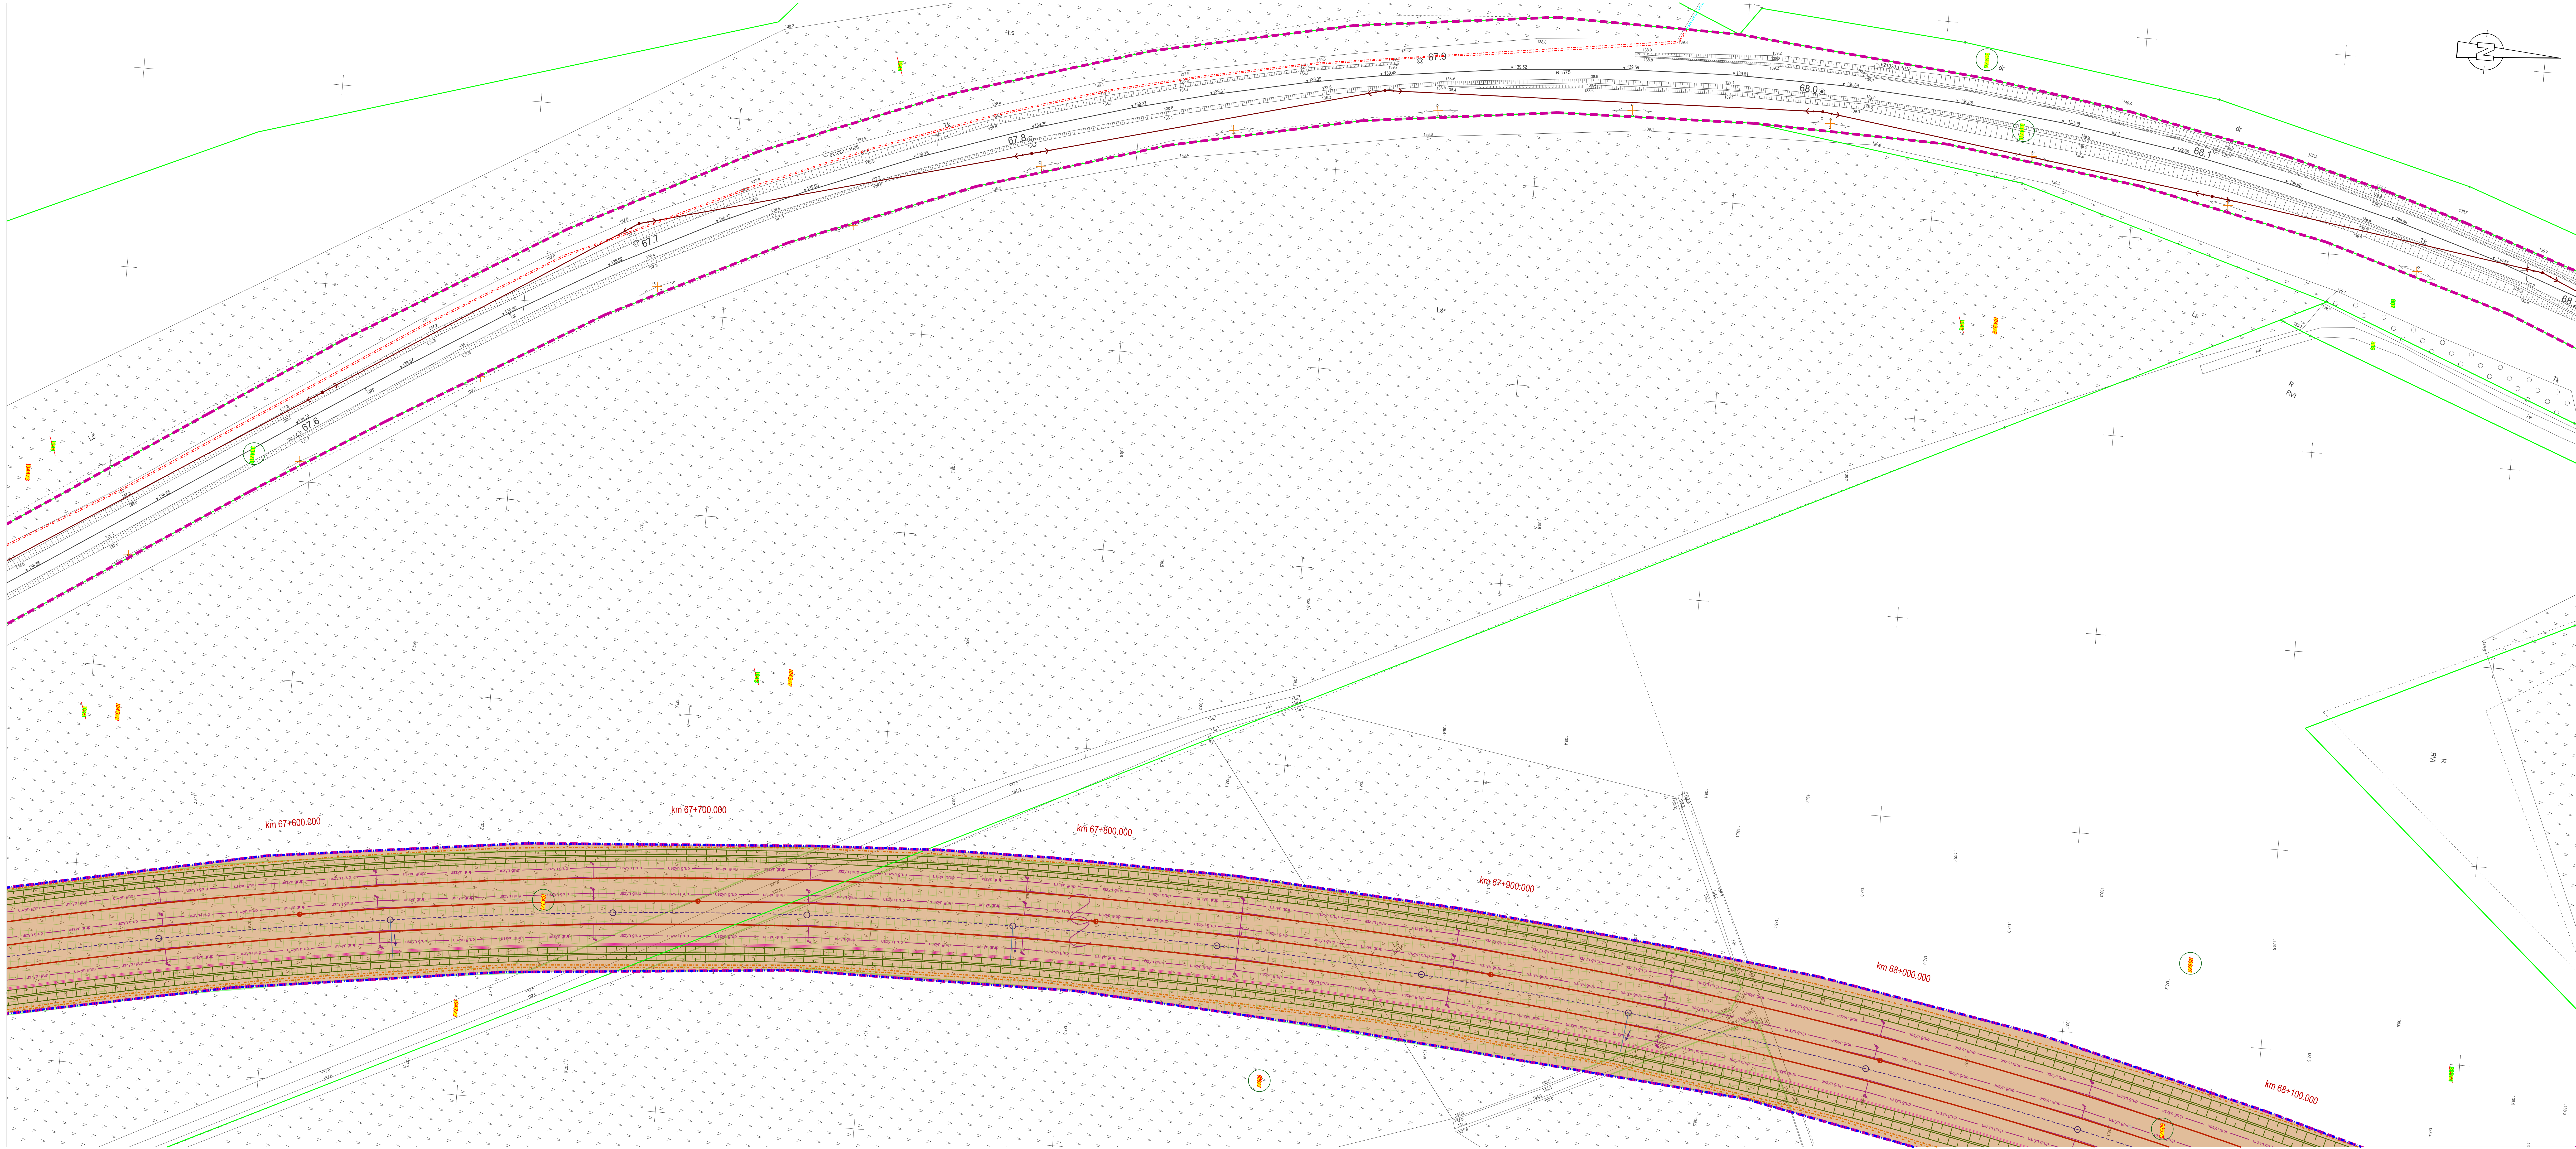

LEGENDA:

- | | |
|--|---|
| | Numer dzialek |
| | Projektowany numer dzialek |
| | Działka obiektu inwestycji |
| | granicze dzialek istniejących |
| | zakres inwestycji |
| | linia rozgraniczająca (lub wydzielenia pasów drogowych) |
| | linia określająca ograniczenie prawa rzeczowego przejścia/przejazdu |
| | przejście dzialek lub jej części na rzecz Skarbu Państwa w użytkowanie wieczyste PKP PLK S.A. |
| | nieodpłatne zajęcie w ramach ograniczenia w korzystaniu - wody płynące |
| | nieodpłatne zajęcie w ramach ograniczenia w korzystaniu - drogi publiczne |
| | zajęcie w ramach ograniczenia w korzystaniu |
| | proponowane wydzielenie pasów drogowych dróg różnych kategorii |
-
- | | |
|--|---|
| | Plan projektowany |
| | Rozwój peronowy |
| | Długość do peronów i długi pętle |
| | Składowiska |
| | Odwodnienie liniowe |
| | Służenia drenarskie |
| | Koryta betonowe EOG |
| | Ścieki skarpowe |
| | Drenaż |
| | Kolektor |
| | Projekt powiązany |
| | Budynki przeznaczony do rozbudowy |
| | Roźbiarki |
| | Brzoza telegraficzna |
| | Brzoza SRK |
| | Brzoza siatki trakcyjnej |
| | Zakres brzozy drogowej |
| | Brzoza sanitarna |
| | Projektowane gazociąg |
| | Projektowane linie energetyczne |
| | Projektowane linie energetyczne LPN |
| | Brzoza deski kulturalne i wyposażenie peronów |
| | Brzoza małoszybia |
| | Brzoza drzew inżynierskie |
| | Pasy przedwyprowadzające |
| | Drzewo przeznaczony do usunięcia |
| | Grupa krzewów przeznaczona do wyjęcia |
| | Grupa drzew przeznaczona do wyjęcia |