


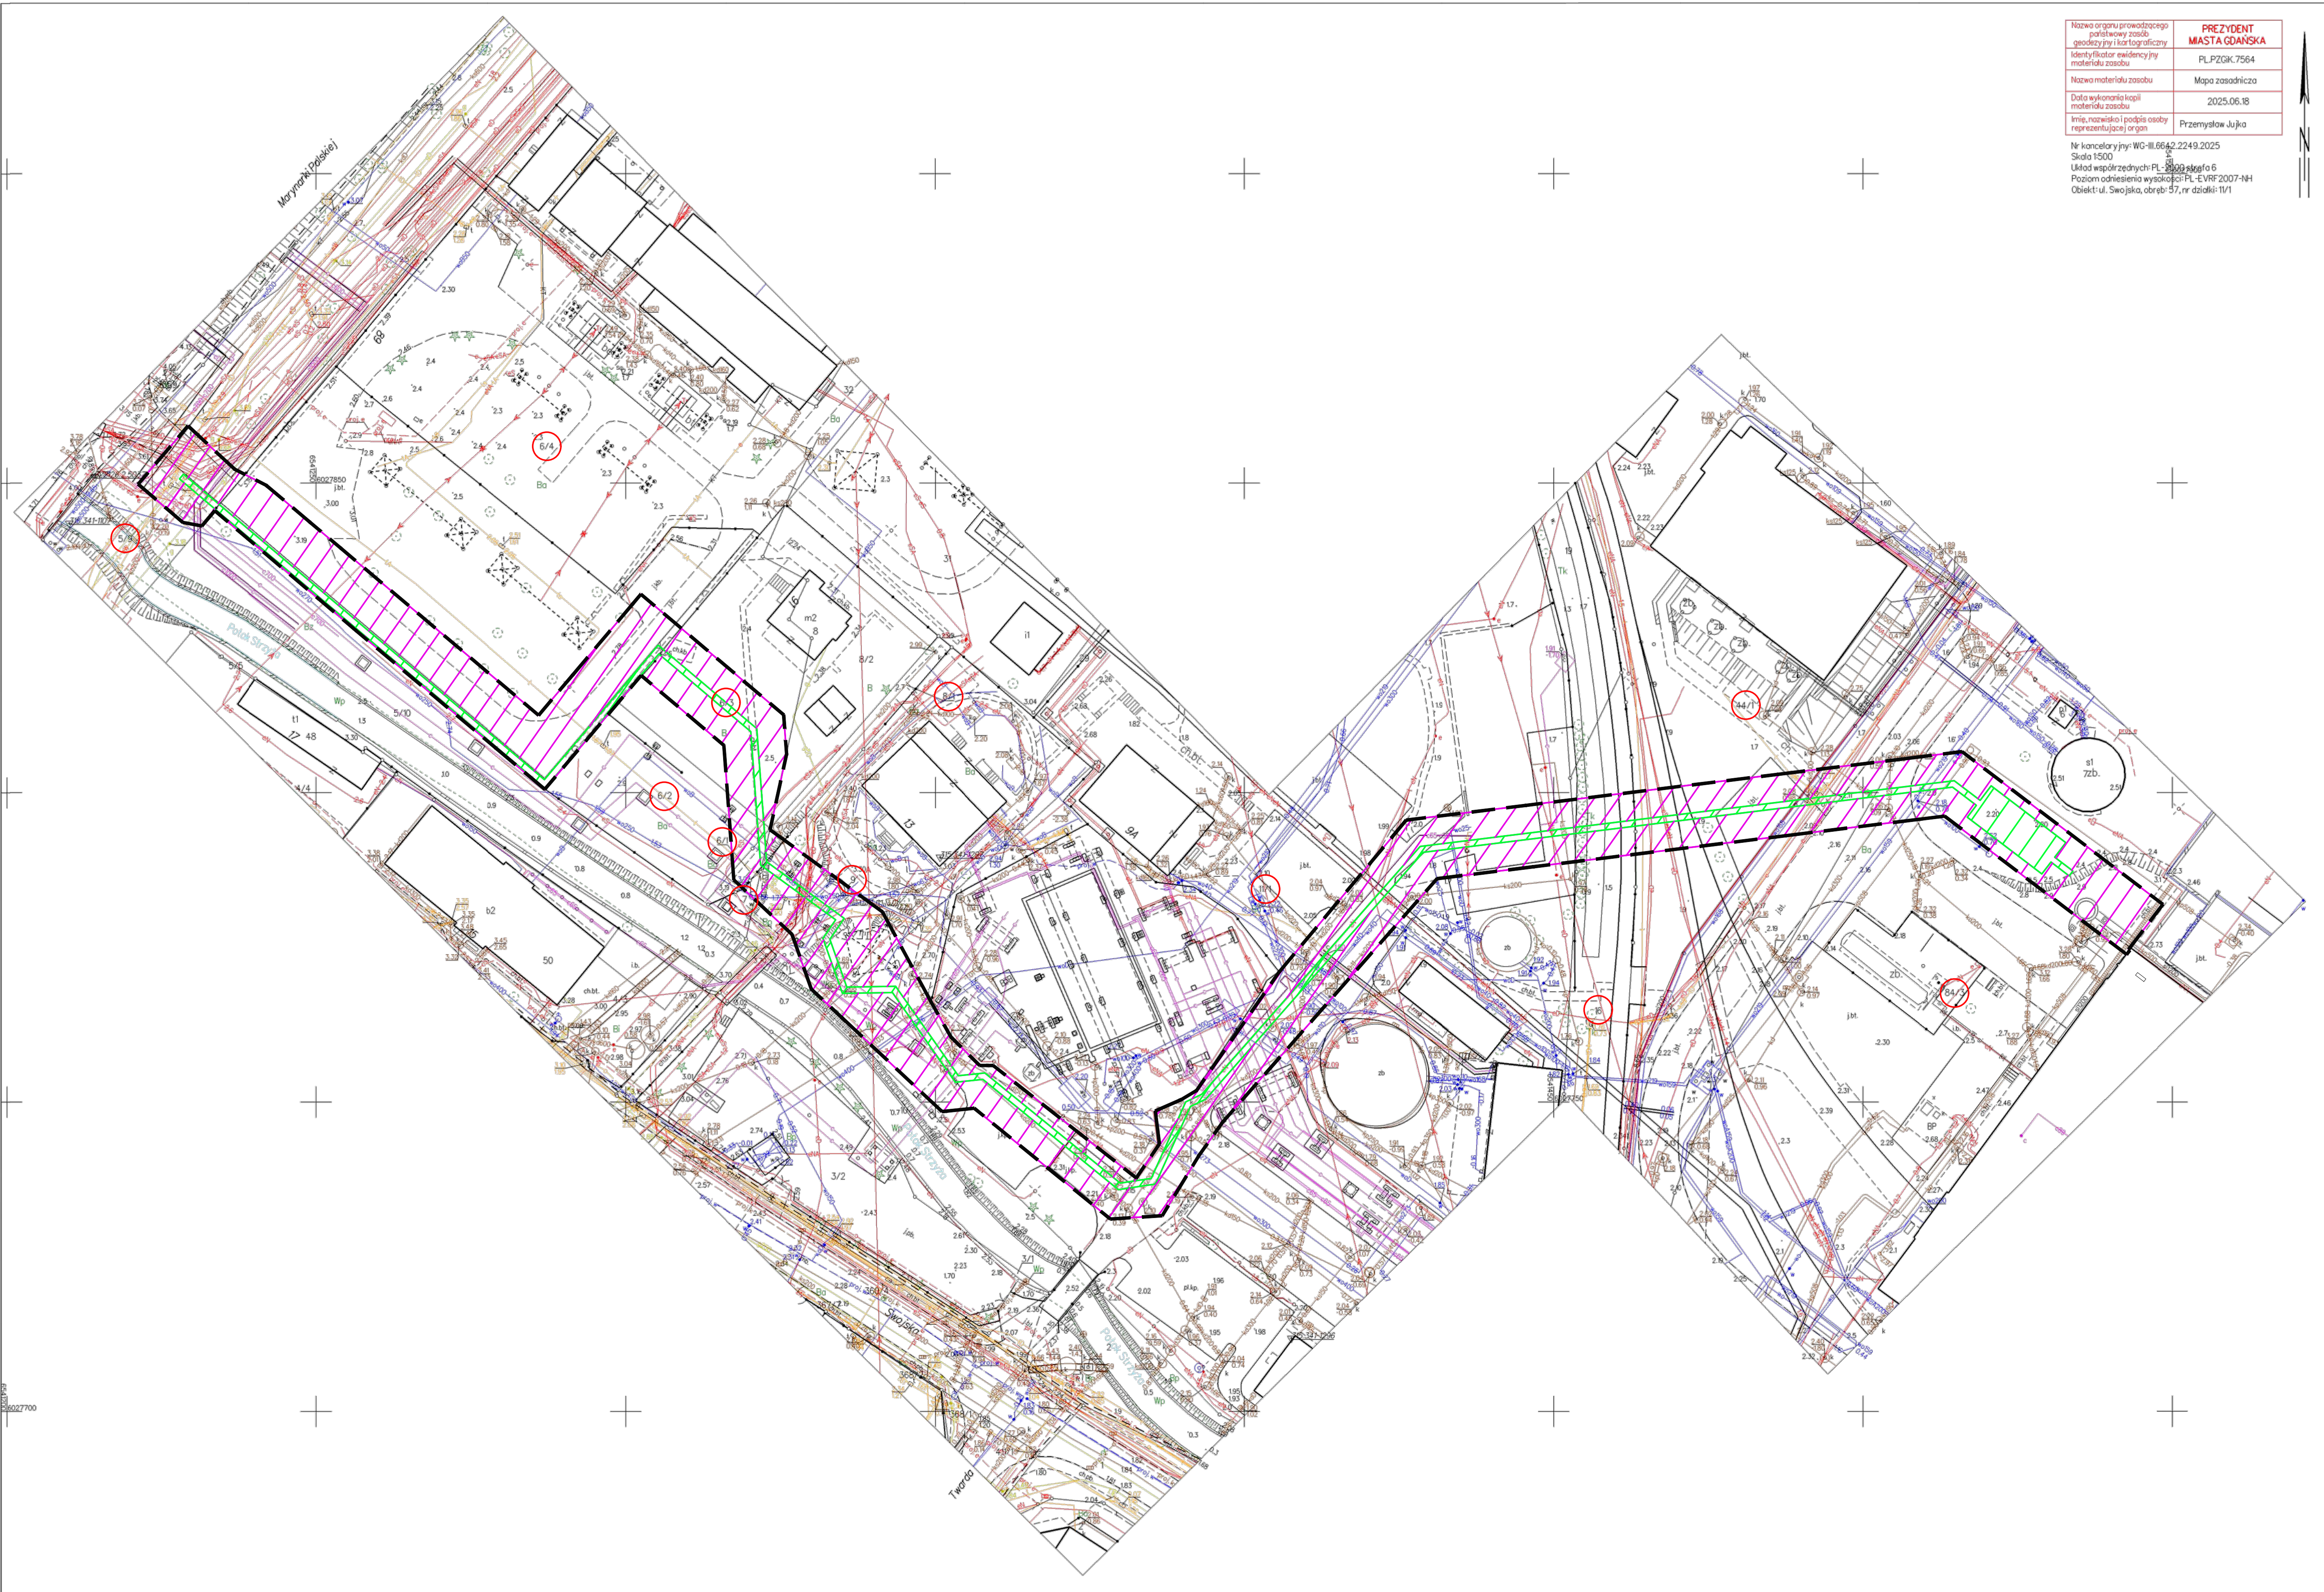

Nazwa organu prowadzącego podziałowy zespół geodezyjny i kartograficzny	PREZYDENT MIASTA GDAŃSKA
Identyfikator ewidencyjny materiału zasobu	PLPZGK.7564
Nazwa materiału zasobu	Mapa zasadnicza
Data wykonania kopii materiału zasobu	2025.06.18
Imię, nazwisko i podpis osoby reprezentującej organ	Przemysław Jujka

Nr kancelaryjny: WG-II.6642.2249.2025
Skala 1:500
Układ współrzędnych: PL-89, skala 6
Poziom odniesienie wyszczególni: PL-EVR 2007-1H
Obiekt: ul. Swojska, obręb 57, nr działki 11/1

- LEGENDA:
- granicę obszaru, w stosunku do którego decyzja o ustaleniu lokalizacji inwestycji ma wywołać skutek, o którym mowa w art.24 ust. 1b – ograniczenie na czas określony za odszkodowaniem z uwzględnieniem przepisu art. 24 ust. 1c
 - granicę obszaru, w stosunku do którego decyzja o ustaleniu lokalizacji inwestycji ma wywołać skutek, o którym mowa w art.24 ust. 1 – ograniczenie stałe za odszkodowaniem
 - określenie granic terenu objętego wnioskiem o wydanie decyzji o ustaleniu lokalizacji inwestycji towarzyszącej inwestycji: pm w zakresie terminalu regazyfikacyjnego skroplonego gazu ziemnego w Świnoujściu
- 82
- działki objęte wnioskiem

POMORSKI URZĄD WOJEWÓDZKI
w Gdańsku
WYDZIAŁ INFRASTRUKTURY

Załącznik nr 1
do decyzji Wojewody Pomorskiego
nr WI-V.747.1.14.2025.AM

		UL. KARTUSKA 395 80-125 GDAŃSK	
INWESTOR POLSKA SPÓŁKA GAZOWNICTWA SP. Z O.O. UL. WOJCIECHA BANDROWSKIEGO 16 33-100 TARNÓW			
PROJEKT BUDOWA PRZYŁĄCZA GAZOWEGO dn315PE DO PGE ENERGIA CIEPŁA WRAZ Z BUDOWĄ STACJI GAZOWEJ POMIAROWEJ ZLOKALIZOWANEJ NA TERENIE PGE ENERGIA CIEPŁA ADRES INWESTYCJI PGE Energia Ciepła, ul. Włostowska 6, 80-125 Gdańsk, pow. Gdańsk, woj. pomorskie			
PROJEKTANT:	NR UPRAWNIEN	DATA	PODPIS
mgr inż. Jarosław Rutkowski	POM/003/POC/06	01.2025	
SPRAWDZAJĄCY:			
mgr inż. Arkadiusz Tyma	POM/029/PBS/16	01.2025	
NAZWA RYSUNKU MAPA ZASADNICZA - GRANICE WNIOSKU			
FAZA PROJEKTU PROJEKT KONCEPCYJNY			
NR PROJEKTU JKG/G/24/015	NUMER RYSUNKU 01.00.00	SKALA 1:500	
BRANŻA TECHNOLOGICZNA	REWIZJA 01	DATA 01.2025	