


RZUT PODDASZA - inwentaryzacja

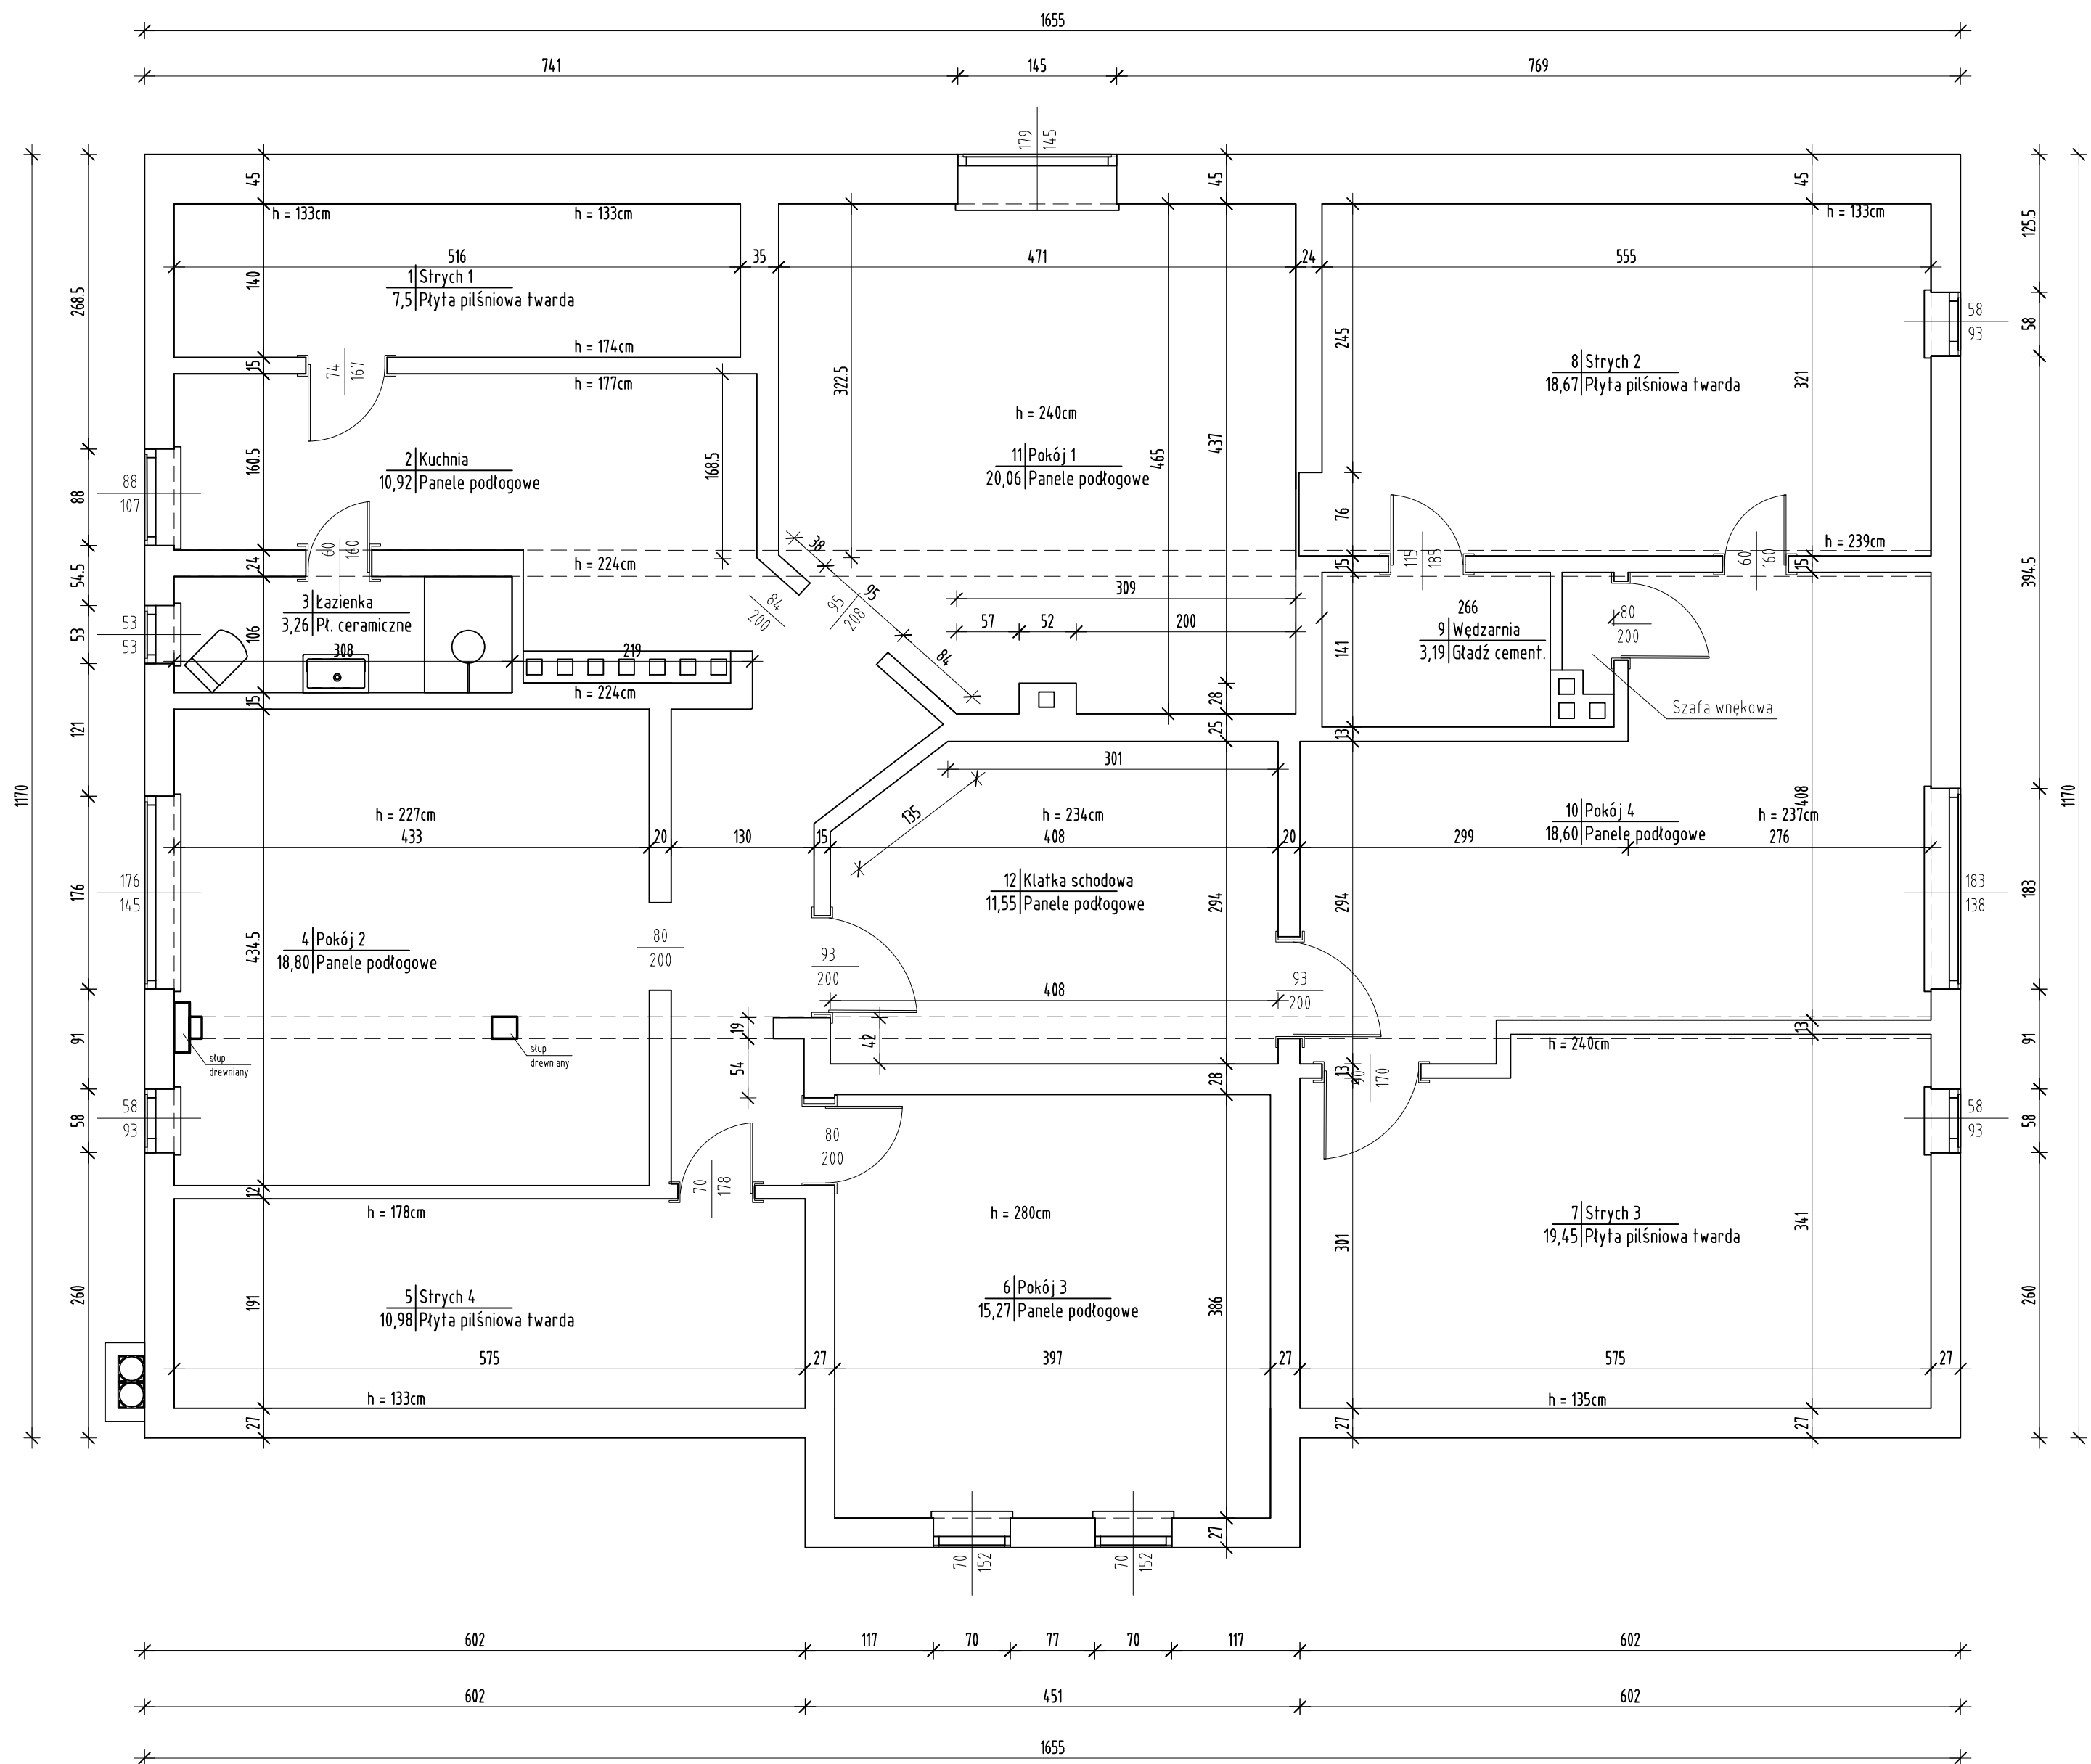

Przebudowa budynku mieszkalnego Leśnictwa Las Miejski, ul. Wrzesińska 83, 62-200 Gniezno, działka nr 5244/1		
Architektura	mgr inż. Mariusz Grzechowiak upr. bud. GP-8345/1508/90	
Inwestor	las Państwowe Nadleśnictwo Gniezno ul. Wrzesińska 83, 62-200 Gniezno	Skala 1:50
RZUT PODDASZA – INWENTARYZACJA		Nr. rys.
Data	06.2022 r.	1