


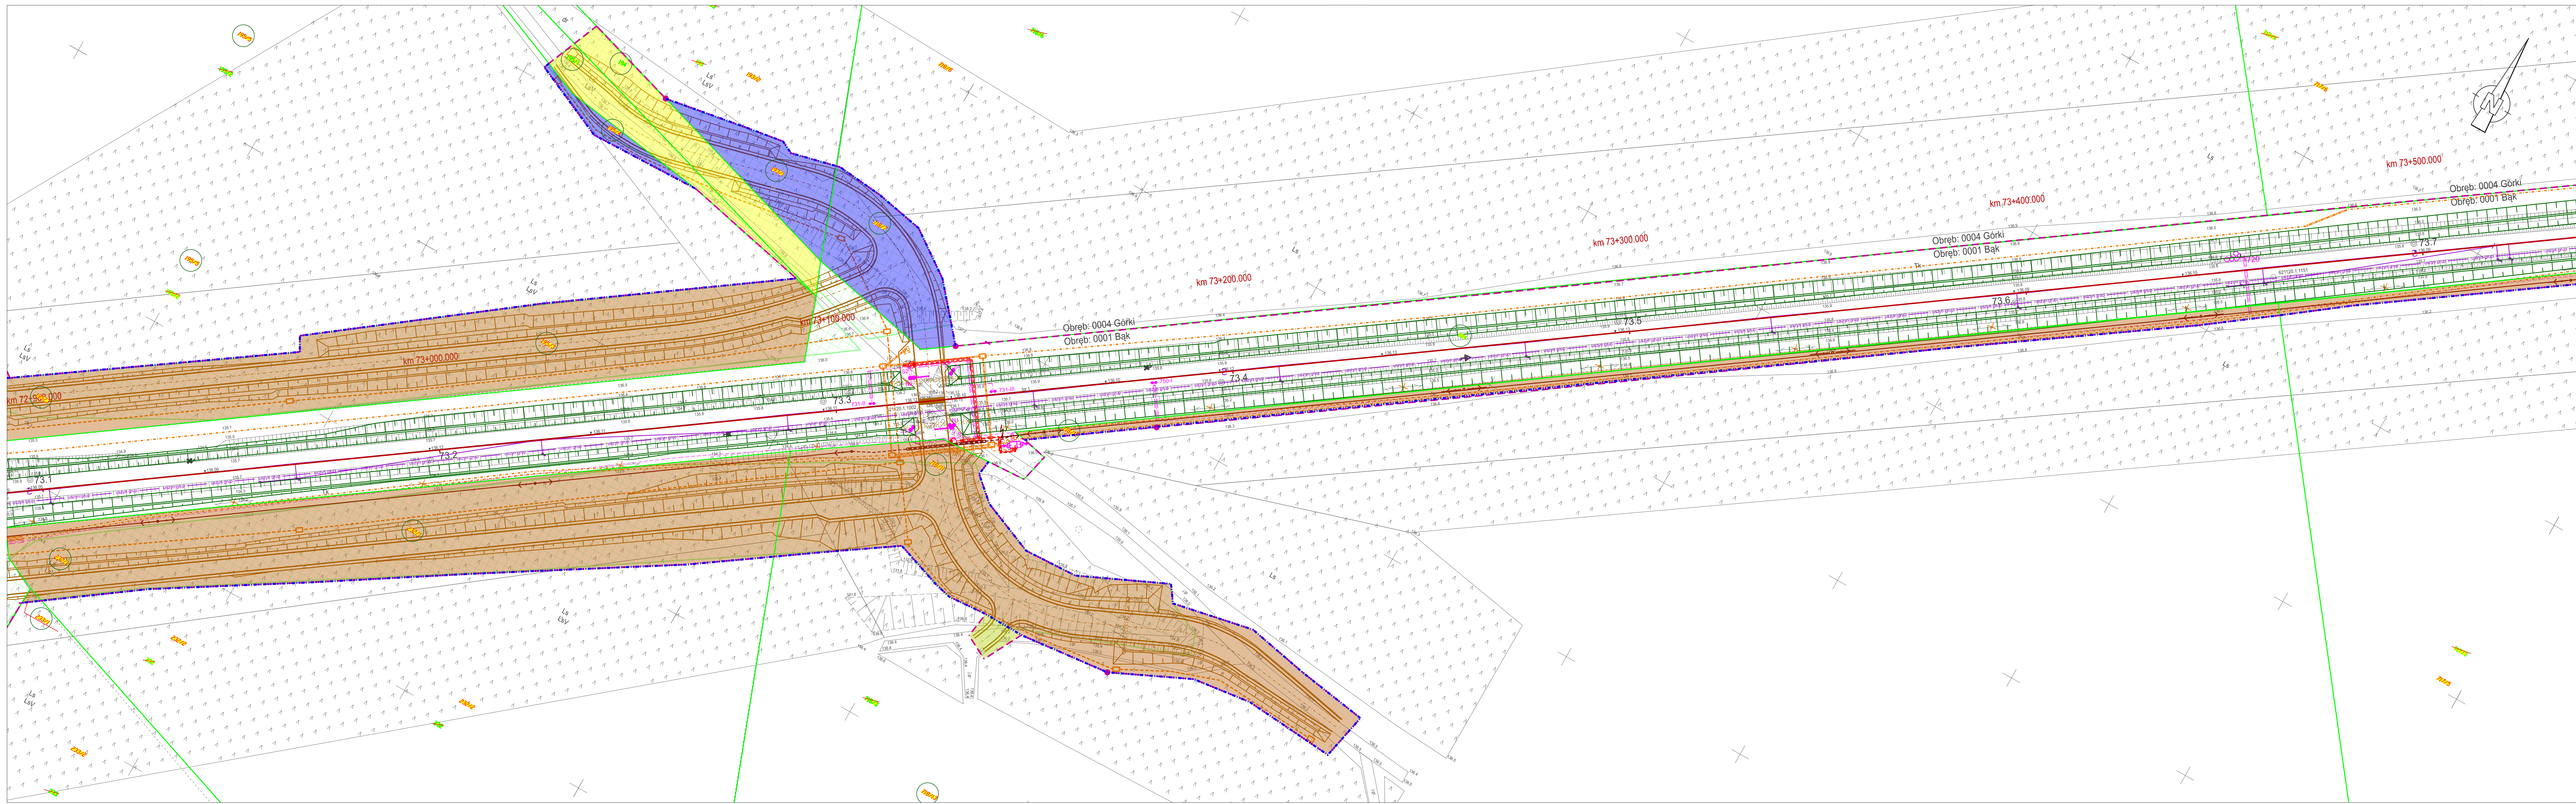

LEGENDA:

- 40/2 Numer dzialki ewidencyjnej poza zakresem wniosku
- 40/4 Projektowany numer dzialki ewidencyjnej poza zakresem wniosku
- 40/2 Numer dzialki ewidencyjnej przed podzialem
- 130/2 Numer dzialki ewidencyjnej w zakresie wniosku
- 130/4 Projektowany numer dzialki ewidencyjnej w zakresie wniosku
- granicze dzialek istniejacych
- zakres inwestycji
- linia rozgraniczajaca i/lub wydzielania pasow drogowych
- linia okreslajaca ograniczenie prawa rzeczowego przejazdu/przechodu
- przejscie dzialki lub jej czesci na rzecz Skarbu Panstwa w uzytkowanie wieczyste PKP PLK S.A.
- nieodplatne zajecie w ramach ograniczenia w korzystaniu - wody plynace
- nieodplatne zajecie w ramach ograniczenia w korzystaniu - drogi publiczne
- zajecie w ramach ograniczenia w korzystaniu
- proponowane wydzielania pasow drogowych drozrnych kategorii

ZAGOSPODAROWANIE TERENU

Stan istniejacy	Branża teletechniczna
Geometria torow projektowanych	Branża SRK
Regulacja osi toru	Branża sieć trakcyjna
Rozjazdy projektowane	Zakres branzy drogowej
Peron projektowany	Branża sanitarna
Rezerwa peronowa	Projektowane gazociagi
Dojscia do peronow i ciagi piesze	Projektowane linie energetyczne
Skarpa	Projektowane linie energetyczne LPN
Odwodnienie liniowe	Branża obiekty kubaturowe / wyposazenie peronow
Studzienka drenarska	Branża melioracyjna
Koryto betonowe EOG	Branża obiekty inzynieryjne
Ściek skarpowy	Pasy przedpodozarowe
Drenaż	Drzewo przeznaczane do usunienia
Kolektor	Grupa krzewow przeznaczona do wydlęcia
Projekt powiazany	Grupa drzew przeznaczona do wydlęcia
Budynki przeznaczony do rozbiórki	
XXXXXX Rozbiórki	