


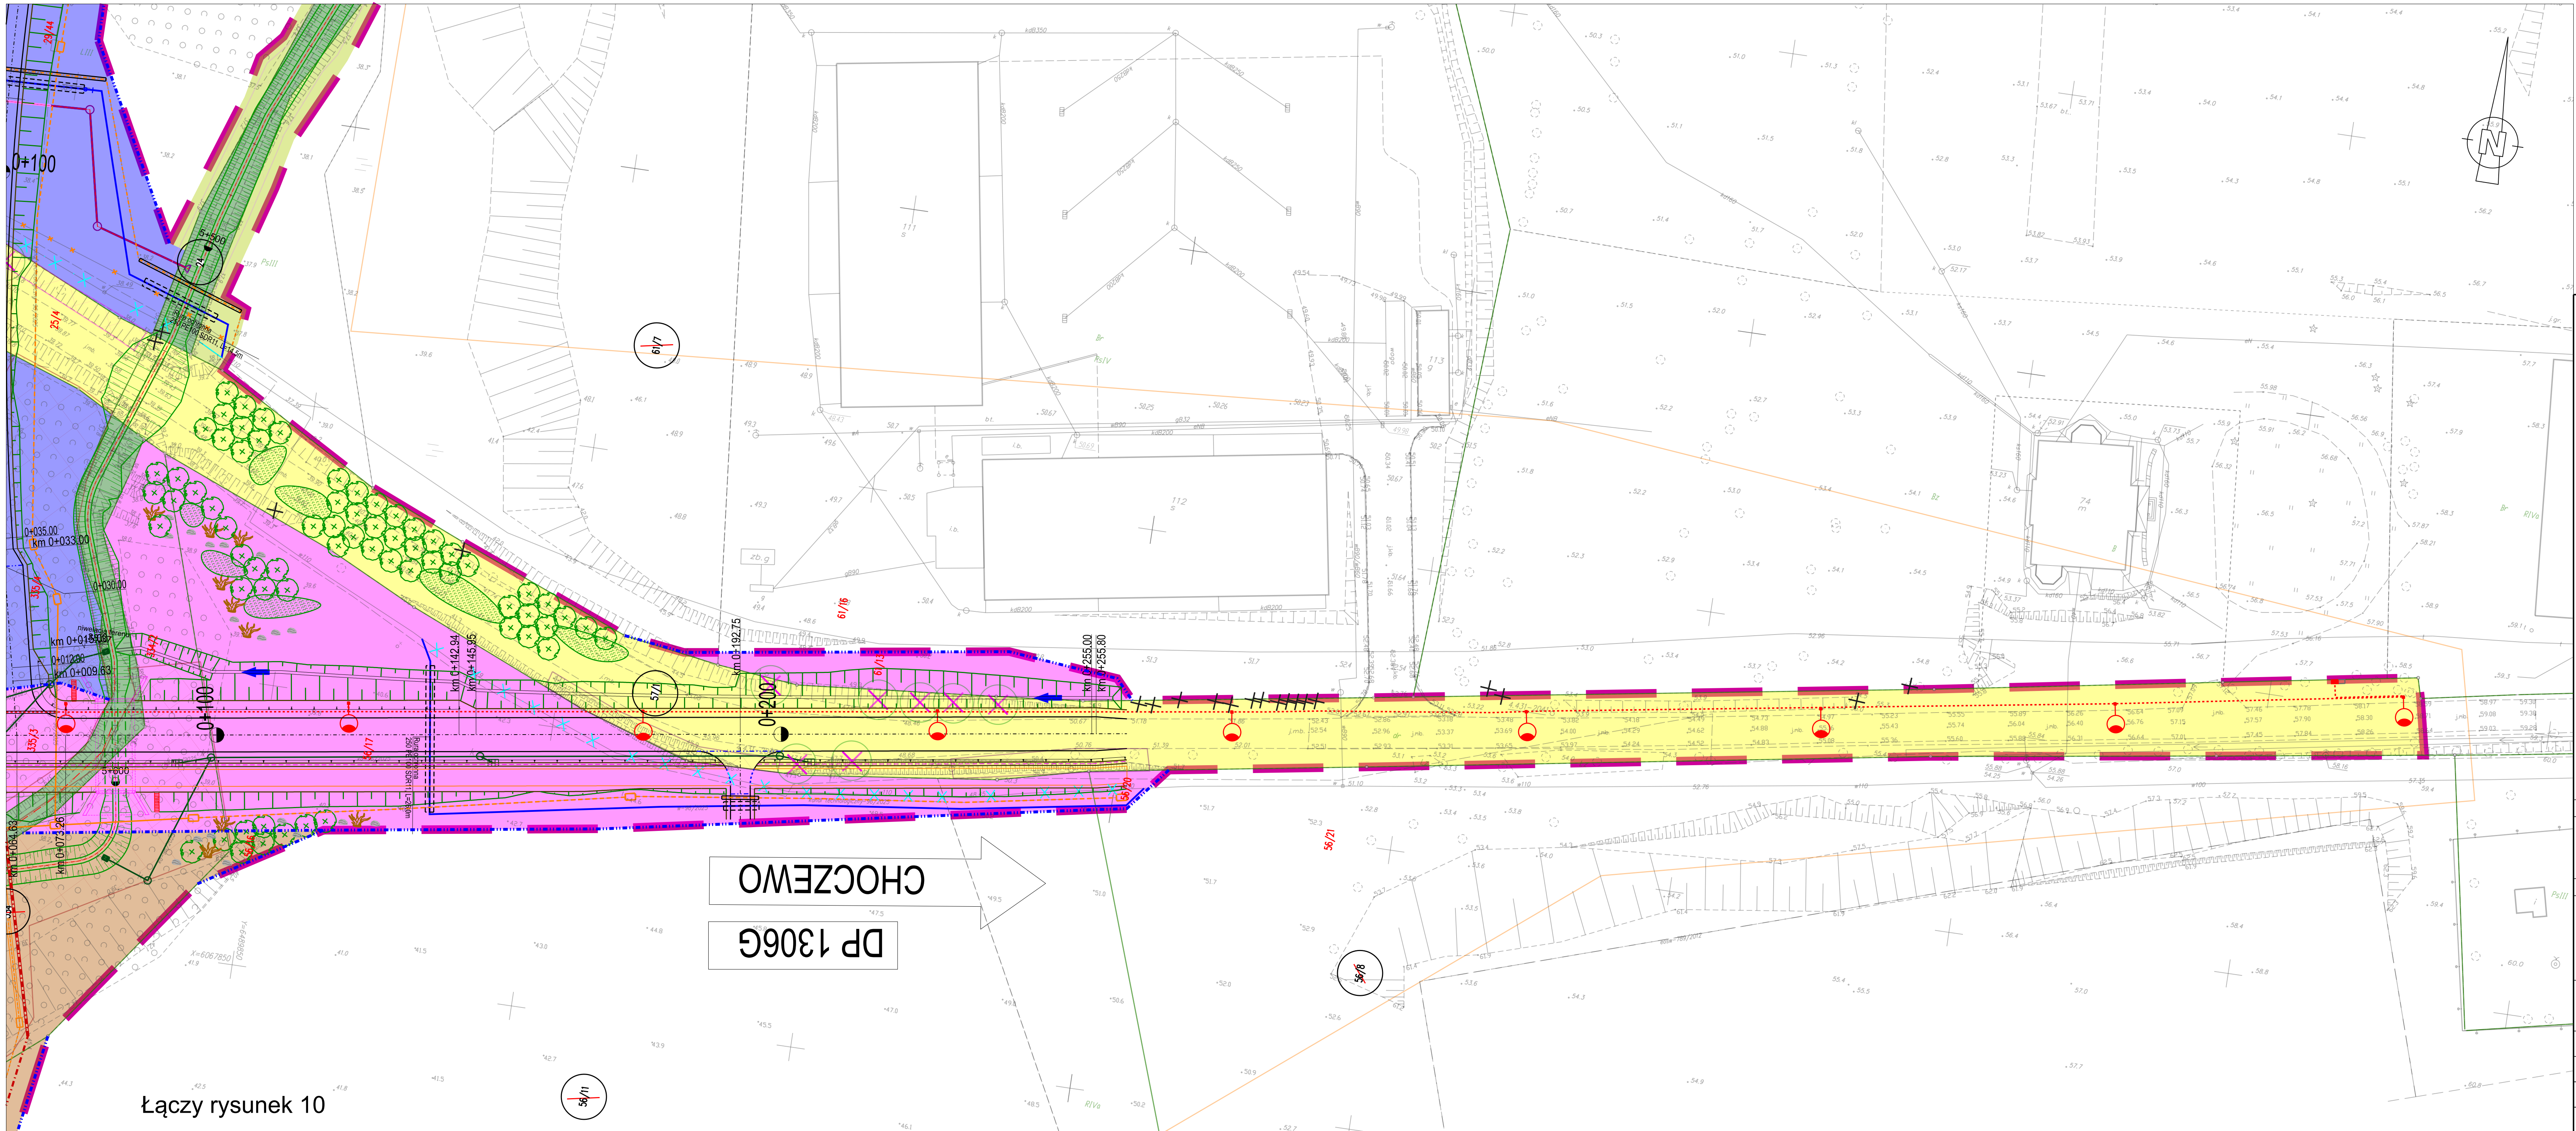

Łączy rysunek 10

POMORSKI URZĄD WOJEWÓDZKI
W GDAŃSKU
WYDZIAŁ INFRASTRUKTURY

Załącznik nr 1 ark. 14
do decyzji Wojewody Pomorskiego
nr WI-V.747.1.28.2025.AS

Legenda:

- Zakres inwestycji objęty wnioskiem
- Linie rozgraniczające i/lub wydzielania pasów drogowych dróg różnych kategorii
- Komplementarne inwestycje
- Numerы dzialek ewidencyjnych
- Numerы dzialek ewidencyjnych po podziale
- Zakres dzialek lub części dzialek do przejęcia na rzecz Skarbu Państwa w użytkowanie wieczyste PKP PLK S.A. oraz należących do Skarbu Państwa do przejęcia w użytkowanie wieczyste PKP PLK S.A.
- Zakres dzialek lub części dzialek do przejęcia na rzecz GDDKiA
- Zakres dzialek lub części dzialek do przejęcia na rzecz powiatu wejherowskiego zajmowane na rzecz budowanych i przebudowywanych dróg publicznych
- Zakres dzialek lub części dzialek do przejęcia na rzecz gminy Choczewo zajmowane na rzecz budowanych i przebudowywanych dróg publicznych
- Zakres dzialek lub części dzialek do nieodpłatnego zajęcia w ramach czasowego ograniczenia w korzystaniu - drogi publiczne
- Zakres dzialek lub części dzialek do nieodpłatnego zajęcia w ramach czasowego ograniczenia w korzystaniu - wody płynące
- Działki lub części dzialek dla których określono ograniczenia w korzystaniu z nieruchomości w celu zapewnienia prawa do wejścia na teren nieruchomości dla prowadzenia inwestycji kolejowej zgodnie z art. 94, ust.1, pkt 6 ustawy dnia 28 marca 2003r. o transporcie kolejowym
- Część projektu objęta oddzielnym wnioskiem o wydanie DULLK

INWESTOR:

PKP
PKP POLSKIE LINIE KOLEJOWE S.A.
PKP Polskie Linie Kolejowe S.A.
ul. Targowa 74
03 - 734 Warszawa

BIURA PROJEKTOWE - WYKONAWCA:

Multiconsult
POLSKA
TGD
Multiconsult Polska sp. z o.o.
00-203 Warszawa, ul. Bonifraterska 17
Transprojekt Gdański Sp. z o.o.
80-253 Gdańsk, ul. Zabytkowa 2

Przedmiot opracowania:

Opracowanie dokumentacji projektowej wraz z pełnieniem nadzoru autorskiego dla realizacji robót budowlanych w ramach projektu pn. „Zapewnienie dostępu kolejowego do elektrowni jądrowej Łubiatowo - Kopalino”

Nazwa obiektu budowlanego:

Linia kolejowa nr 230 wraz z infrastrukturą towarzyszącą od km 35+550 do km 50+373

Nr projektu:

01.341.2023

Tytuł rysunku:

Załącznik rysunkowy do wniosku o opinię do wniosku o ULLK

Branża:

Opracowanie wielobranżowe

Linia, odcinek i kilometr:

ŁK 230 ODC. 4 KM 40+650

Nr umowy:

90/105/0005/23/Z/1

Data sporządzenia:

listopad 2025

Skala:

1:500

Nr rysunku:

10A