


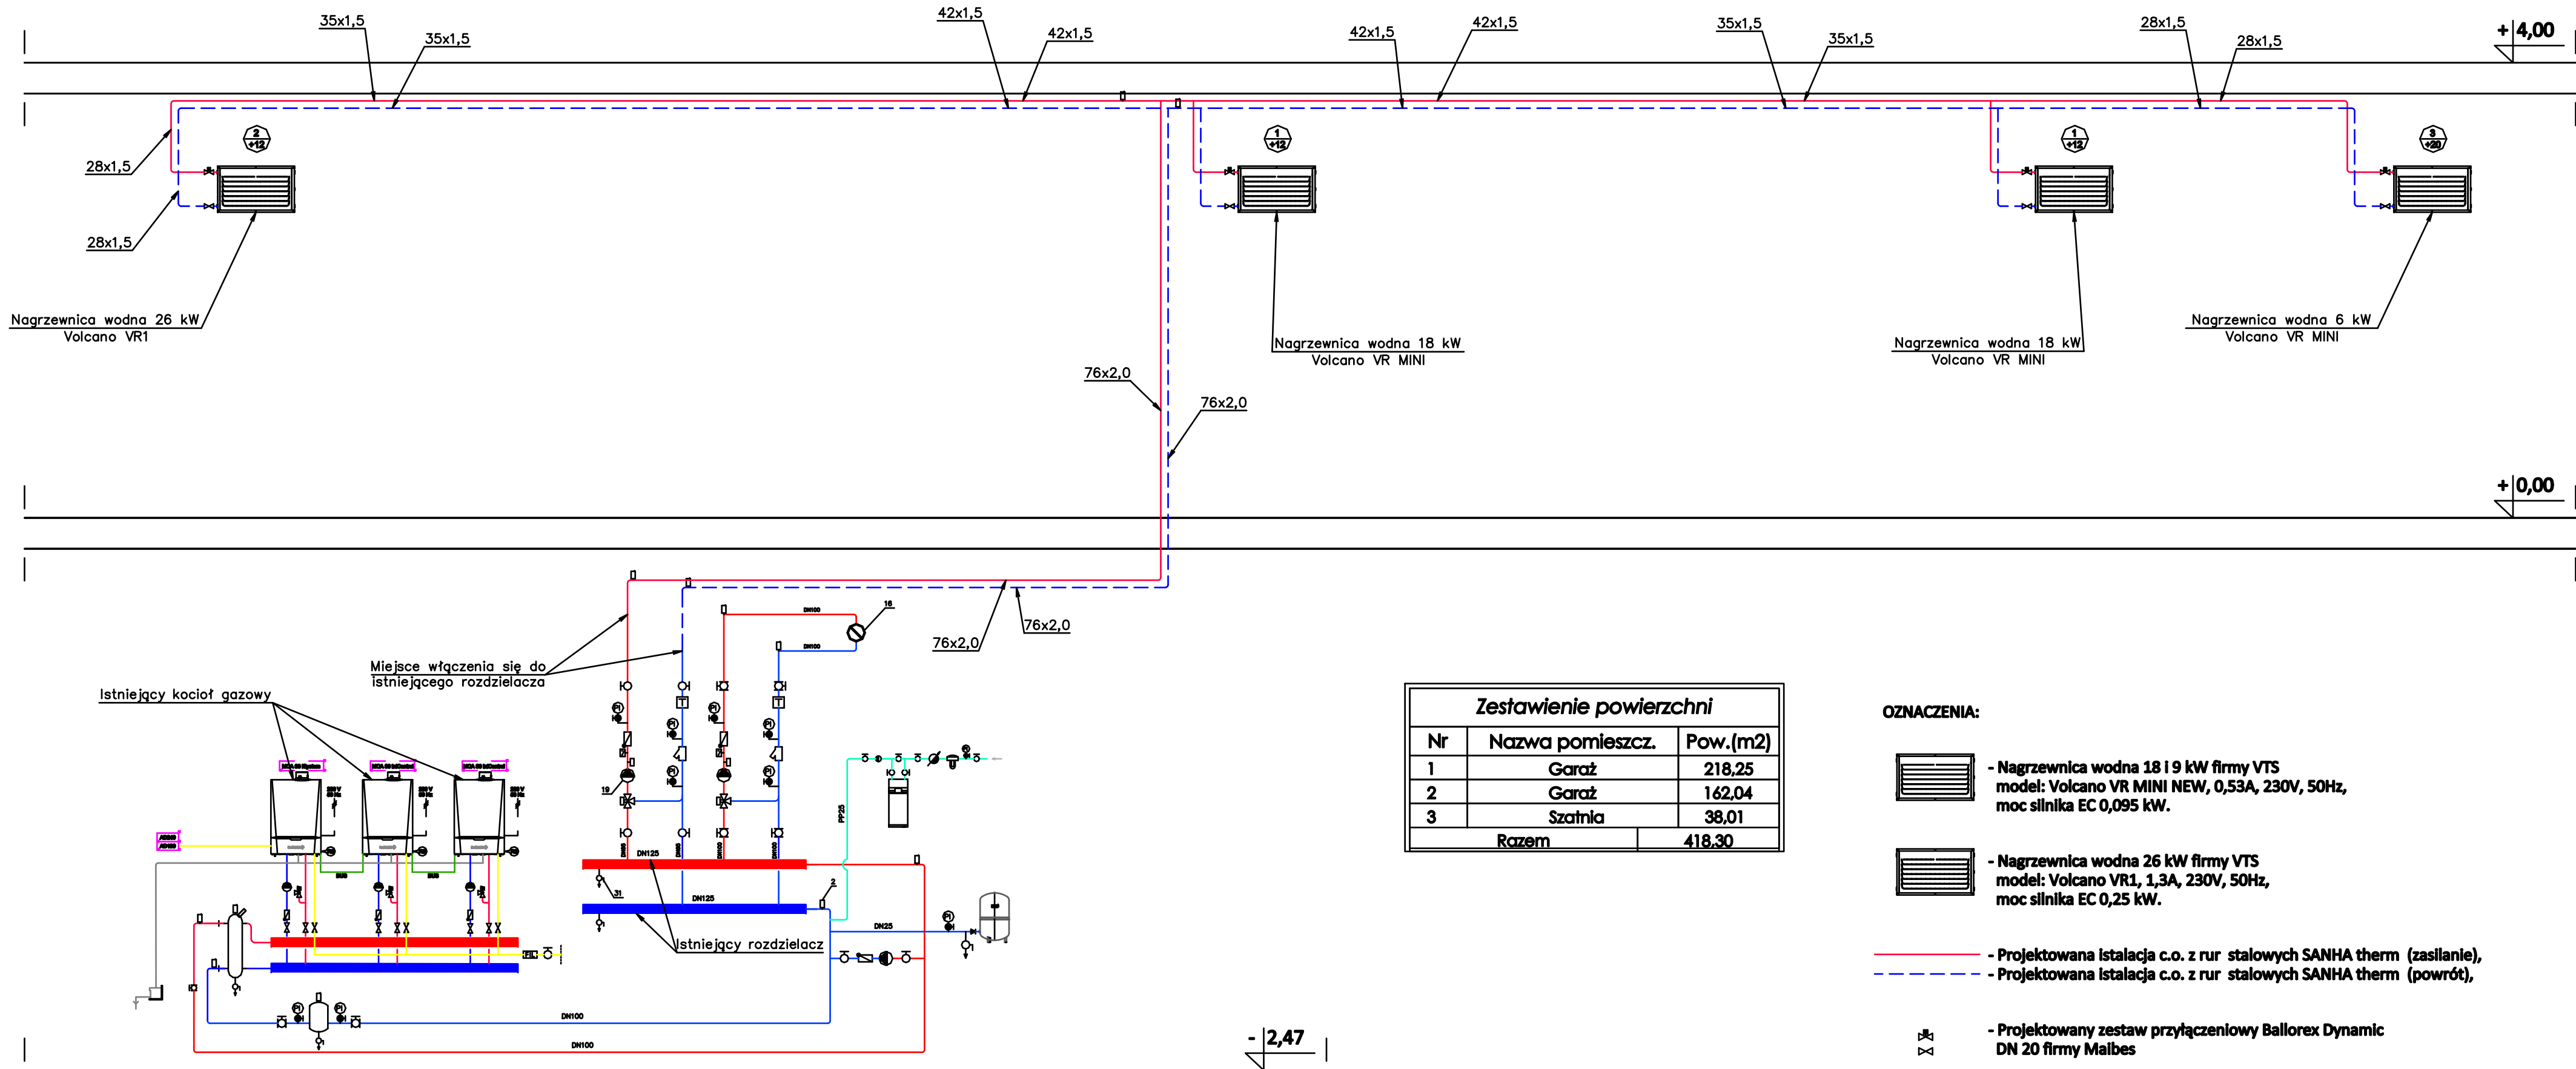

Zestawienie powierzchni		
Nr	Nazwa pomieszcz.	Pow.(m2)
1	Garaż	218,25
2	Garaż	162,04
3	Szatnia	38,01
Razem		418,30

- OZNACZENIA:
- Nagrzewnica wodna 18 i 9 kW firmy VTS model: Volcano VR MINI NEW, 0,53A, 230V, 50Hz, moc silnika EC 0,095 kW.
 - Nagrzewnica wodna 26 kW firmy VTS model: Volcano VR1, 1,3A, 230V, 50Hz, moc silnika EC 0,25 kW.
 - Projektowana instalacja c.o. z rur stalowych SANHA therm (zasilanie),
 - Projektowana instalacja c.o. z rur stalowych SANHA therm (powrót),
 - Projektowany zestaw przyłączeniowy Ballorex Dynamic DN 20 firmy Maibes

Przewody istniejące

- Instalacja c.o. Zasilanie
- Instalacja c.o. Powrót
- Instalacja gazowa
- Kondensat

Przewody istniejące

- Instalacja c.o. Zasilanie
- Instalacja c.o. Powrót
- Instalacja Zimna woda

UWAGA!
Przejścia rur instalacji c.o. przez ściany
wykonać w tulejach ochronnych.

INWESTOR	KPPSP w Kościanie ul. Ks. Bączkowskiego 5A 64-000 Kościan	OBIEKT	Przebudowa garażu budynku KPPSP w Kościanie	RYS. nr 3
PROJEKTANT	mgr inż. Damian Łopuszewski nr upr. WKP/0386/ZOOS/11	TEMAT RYS.	Instalacja c.o.	
PROJEKTANT	mgr inż. Aleksander Heller nr upr. 273/81/LO	LOKALIZACJA	Gmina Kościan, obręb Kościan 64-000 Kościan ul. Ks. Bączkowskiego 5A dz. nr 1818	
DATA 12.2017r.		SKALA 1:50		Rozwinięcie