


Nie należy odmierzając wymiarów z rysunku, ani używać go jako szablonu. Przed przystąpieniem do prac budowlanych wszystkie wymiary należy sprawdzić w naturze. W przypadku stwierdzenia niezgodności należy zwrócić się do projektanta.

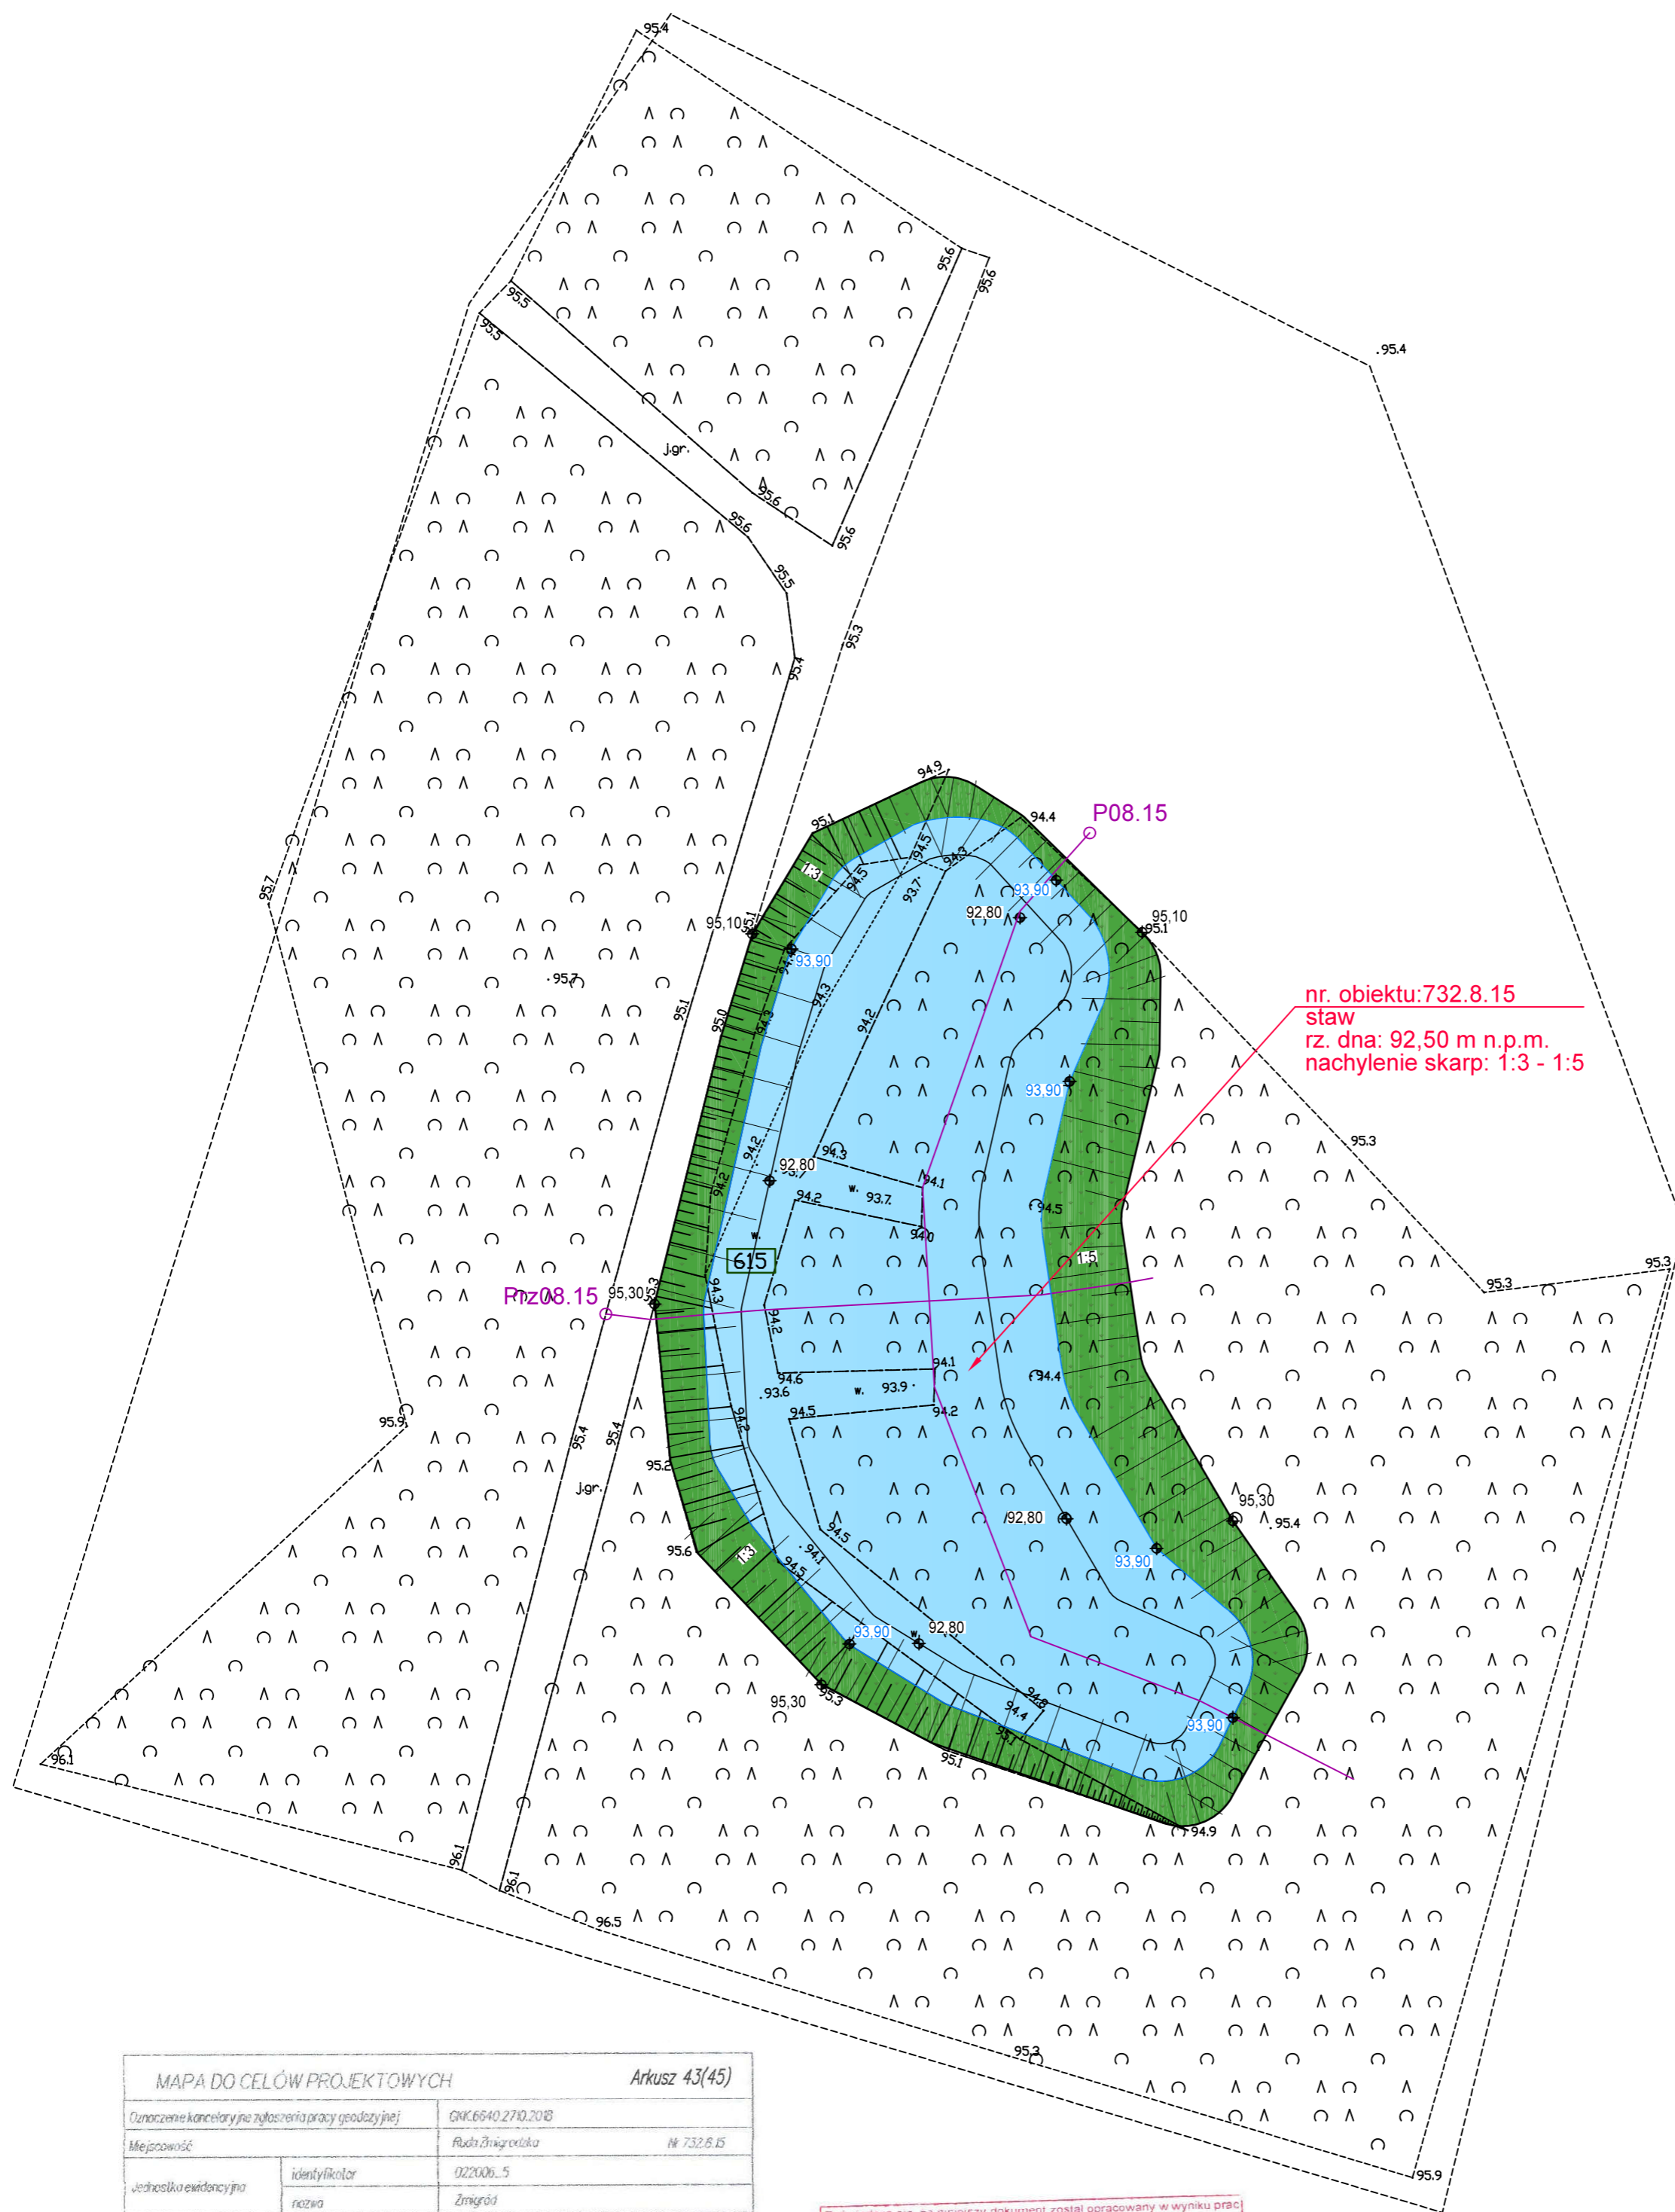


MAPA DO CEŁÓW PROJEKTOWYCH		Arkuszy 43(45)	
Oznaczenie kancelaryjne zgłoszenia pracy geodezyjnej		GNK.6640.2710.2048	
Miejscowość		Ruda Żmigrońska Nr 732.6.15	
Jednostka ewidencyjna	identyfikator	022006...5	
	nazwa	Żmigród	
Obszar ewidencyjny	identyfikator	0026	
	nazwa	Ruda Żmigrońska	
Skala mapy		1:500	
Nazwa układu współrzędnych	próstejkośnych płaskich	PL2000/6	
	wysokości	PL-KRON-86-NH	
Oznaczenie granic obszaru aktualizacji			
Mapa została wykonana bez ustalania granic obciążonych służebnościami granicznymi			
Oznaczenia i symbol kamienia użytku publicznego który nie jest ujemny w bazie danych ewidencyjny granic i budynków		brak	
Mapa w poscie oznaczonym linią przerywaną aktualizacja na dzień		27.02.2019r.	

**ATWA-GEO GEODEZJA**  
 Artur Nowak  
 Ligota 74 b, 55-100 Trzebnica  
 tel. 607 464 885  
**NIP 8991305809, REGON 022482430**


**GEODETA UPRAWNIONY**  
 inż. Artur Nowak  
 Nr zaświadczenia 19464  
 Ligota 74 b, 55-100 Trzebnica  
 Kom. 607 464 885 e-mail: art-now@o2.pl

*Własność i zawartość zgłoszenia pracy geodezyjnej należy do geodety wykonującego zlecenie*

*Wniosek o udzielenie uprawnień oraz data jego podjęcia geodety wykonującego zlecenie, który otrzymał mapę*

Poświadczam, że niniejszy dokument został opracowany w wyniku prac geodezyjnych i kartograficznych. Których rezultaty zawiera operat techniczny wpisany do ewidencji materiałów państwowego zasobu geodezyjnego i kartograficznego.	
Organ prowadzący państwowy zasób geodezyjny i kartograficzny	STAROSTA TRZEBNICKI
Identyfikator ewidencyjny materiału zasobu -operatu technicznego	P.0220.2019.152
Data wpisania operatu technicznego do ewidencji materiałów zasobu	19.06.2019
Imię, nazwisko i podpis osoby reprezentującej organ	

INSPEKTOR  
Henryk Kikut

<b>Legenda:</b>  kierunek spływu wód powierzchniowych  początek przekroju			
1	02-2020	Wydanie zmienione rysunku.	
0	12-2019	Wydanie pierwotne rysunku.	
Nr rew.	Data	Opis zmian	
Inwestor: Państwowe Gospodarstwo Leśne Lasy Państwowe Nadleśnictwo Żmigród ul. Parkowa 4a 55-140 Żmigród			
Biuro projektowe: Instytut OZE Sp. z o. o. ul. Skrajna 41A, 25-650 Kielce			
Inwestycja (Projekt nr SW732): "Zwiększenie wykorzystania zasobów wodnych poprzez adaptację istniejących systemów melioracyjnych do pełnienia funkcji retencyjnych oraz niwelowanie ich negatywnego oddziaływania na ekosystemy leśne na terenie Leśnego Kompleksu Promocyjnego Lasy Doliny Baryczy"			
Imię i nazwisko		Branża, nr upr.	Podpis
Projektant:			
mgr inż. Urszula Sewerynowicz		hydrotechniczna SWK/0058/PBH/17	
Sprawdzający:			
mgr inż. Anita Banaś		hydrotechniczna SWK/0079/PBH/19	
Asystenci Projektanta:			
mgr inż. Sylvia Kaczmarczyk			
mgr inż. Ewa Woś			
Nazwa rysunku: Plan urządzeń wodnych: obiekt 732.8.15 - staw (zbiornik wodny)			
Stadium: Operat wodnoprapny	Branża: hydrotechniczna	Nr rysunku: OW-H-1.61	
Skala:	Data:	Format:	Str:
1:500	12-2019	A3roll	