Zastrzega się wszelkie prawa wynikające z ustawy o prawie autorskim. Niniejszy rysunek nie może być przerysowywany, uzupełniany lub odstąpiony komukolwiek bez pisemnej zgody posiadacza praw autorskich: Instytut OZE Sp. z o.o.

Nie należy odmierzać wymiarów z rysunku, ani używać go jako szablonu. Przed przystąpieniem do prac budowlanych wszystkie wymiary należy sprawdzić w naturze. W przypadku stwierdzenia niezgodności należy zwrócić się do projektanta.

Legenda:

- narzut kamienny
- kierunek spływu wód powierzchniowych
- początek przekroju
- 448/199 numer działki ewidencyjnej w zasięgu oddziaływania inwestycji

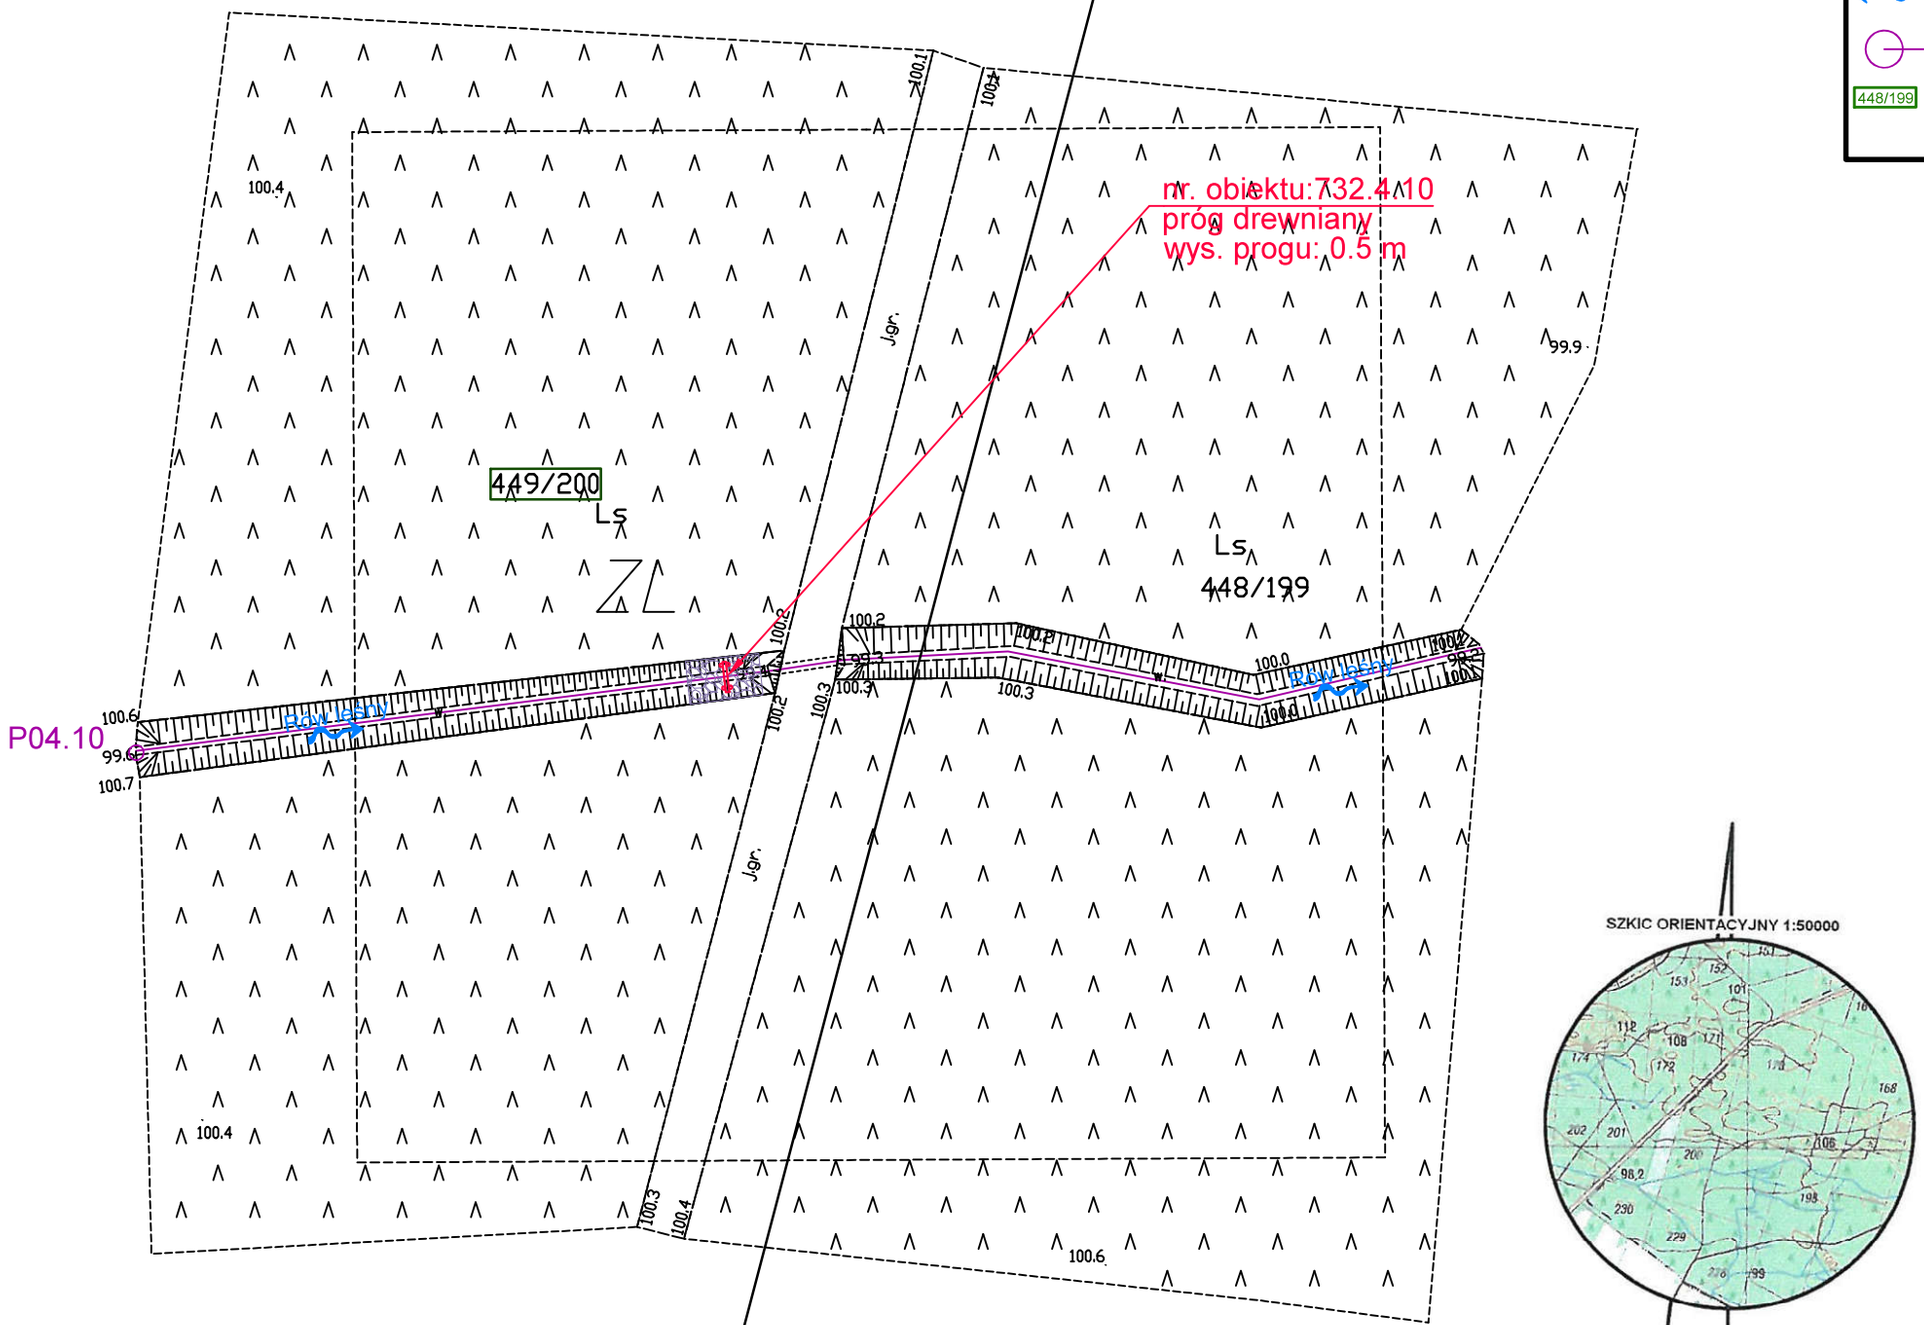

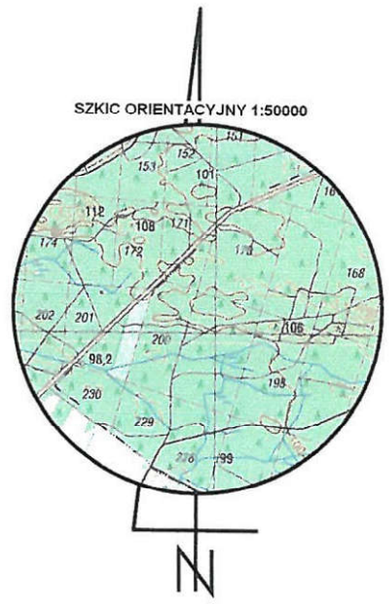

Poświadcza się, że niniejszy dokument został opracowany w wyniku prac geodezyjnych i kartograficznych, których rezultaty zawiera operat techniczny wpisany do ewidencji materiałów państwowego zasobu geodezyjnego i kartograficznego

Organ prowadzący państwowy zasób geodezyjny i kartograficzny: STAROSTA MILICKI

Identyfikator ewidencyjny materiału zasobu-operatu technicznego: P.0213.2019.495

Data wpisania operatu technicznego do ewidencji materiałów zasobu: 17. 06. 2019

Imię, nazwisko i podpis osoby reprezentującej organ: z up. STAROSTY Monika Furkal główny specjalista

MAPA DO CELÓW PROJEKTOWYCH — ARKUSZ 24 (38)

Oznaczenie kancelaryjne zgłoszenia pracy geodezyjnej		GGM-PODGIK.6640.1056.2018
Miejscowość		Postolin Nr 732.4.10
Jednostka ewidencyjna	identyfikator	021303_5
	nazwa	Milicz
Obręb ewidencyjny	identyfikator	021303_5.0011
	nazwa	Postolin
Skala mapy		1:500
Nazwa układu współrzędnych	prostokątnych płaskich	PL2000/6
	wysokości	PL-KRON86-NH
Oznaczenie granic obszaru aktualizacji		[redacted]
Mapa zpstała wykonana bez ustalania gruntów obciążonych służebnościamu gruntowymi		
Oznaczenie i symbol konturu użytku gruntowego który nie jest ujawniony w bazie danych ewidencji gruntów i budynków		brak
Mapa w posie oznaczonym linią przerywaną aktualna na dzień 22.12.2018r.		

ATWA-GEO GEODEZJA
Artur Nowak
Ligota 74 b, 55-100 Trzebnica
tel. 607 464 885
NIP 8991305809, REGON 022482430

Nazwa/imię i nazwisko wykonawcy oraz data i podpis osoby reprezentującej wykonawcę

GEODETA UPRAWNIONY
inż. Artur Nowak
Nr uprawnień [illegible] 13464
Ligota 74b, 55-100 Trzebnica
Kom. 607 464 885 e-mail: art-now@o2.pl

Imię i nazwisko nr uprawnień oraz data i podpis geodety uprawnionego który opracował mapę

Legenda:

ZL - oznaczenie obszaru zagospodarowania

Nr rew.	Data	Opis zmian
1	01-2020	Wydanie zmienione rysunku.
0	12-2019	Wydanie pierwotne rysunku.

Inwestor:
Państwowe Gospodarstwo Leśne
Lasy Państwowe Nadleśnictwo Żmigród
ul. Parkowa 4a
55-140 Żmigród

Biuro projektowe:
Instytut OZE Sp. z o. o.
ul. Skrajna 41A, 25-650 Kielce

Inwestycja (Projekt nr SW732):
"Zwiekszenie wykorzystania zasobów wodnych poprzez adaptację istniejących systemów melioracyjnych do pełnienia funkcji retencyjnych oraz niwelowanie ich negatywnego odziaływania na ekosystemy leśne na terenie Leśnego Kompleksu Promocyjnego Lasy Doliny Baryczy"

Imię i nazwisko	Branża, nr upr.	Podpis
Projektant:		
mgr inż. Urszula Sewerynowicz	hydrotechniczna SWK/0058/PBH/17	
Sprawdzający:		
mgr inż. Anita Banaś	hydrotechniczna SWK/0079/PBH/19	
Asystenci Projektanta:		
mgr inż. Sylwia Kaczmarczyk		
mgr inż. Ewa Woś		

Nazwa rysunku:
Plan urządzeń wodnych:
obiekt 732.4.10 - próg drewniany

Stadium:	Branża:	Nr rysunku:
Operat wodnoprawny	hydrotechniczna	OW-H-1.25

Skala:	Data:	Format:	Str:
1:500	12-2019	A3roll	