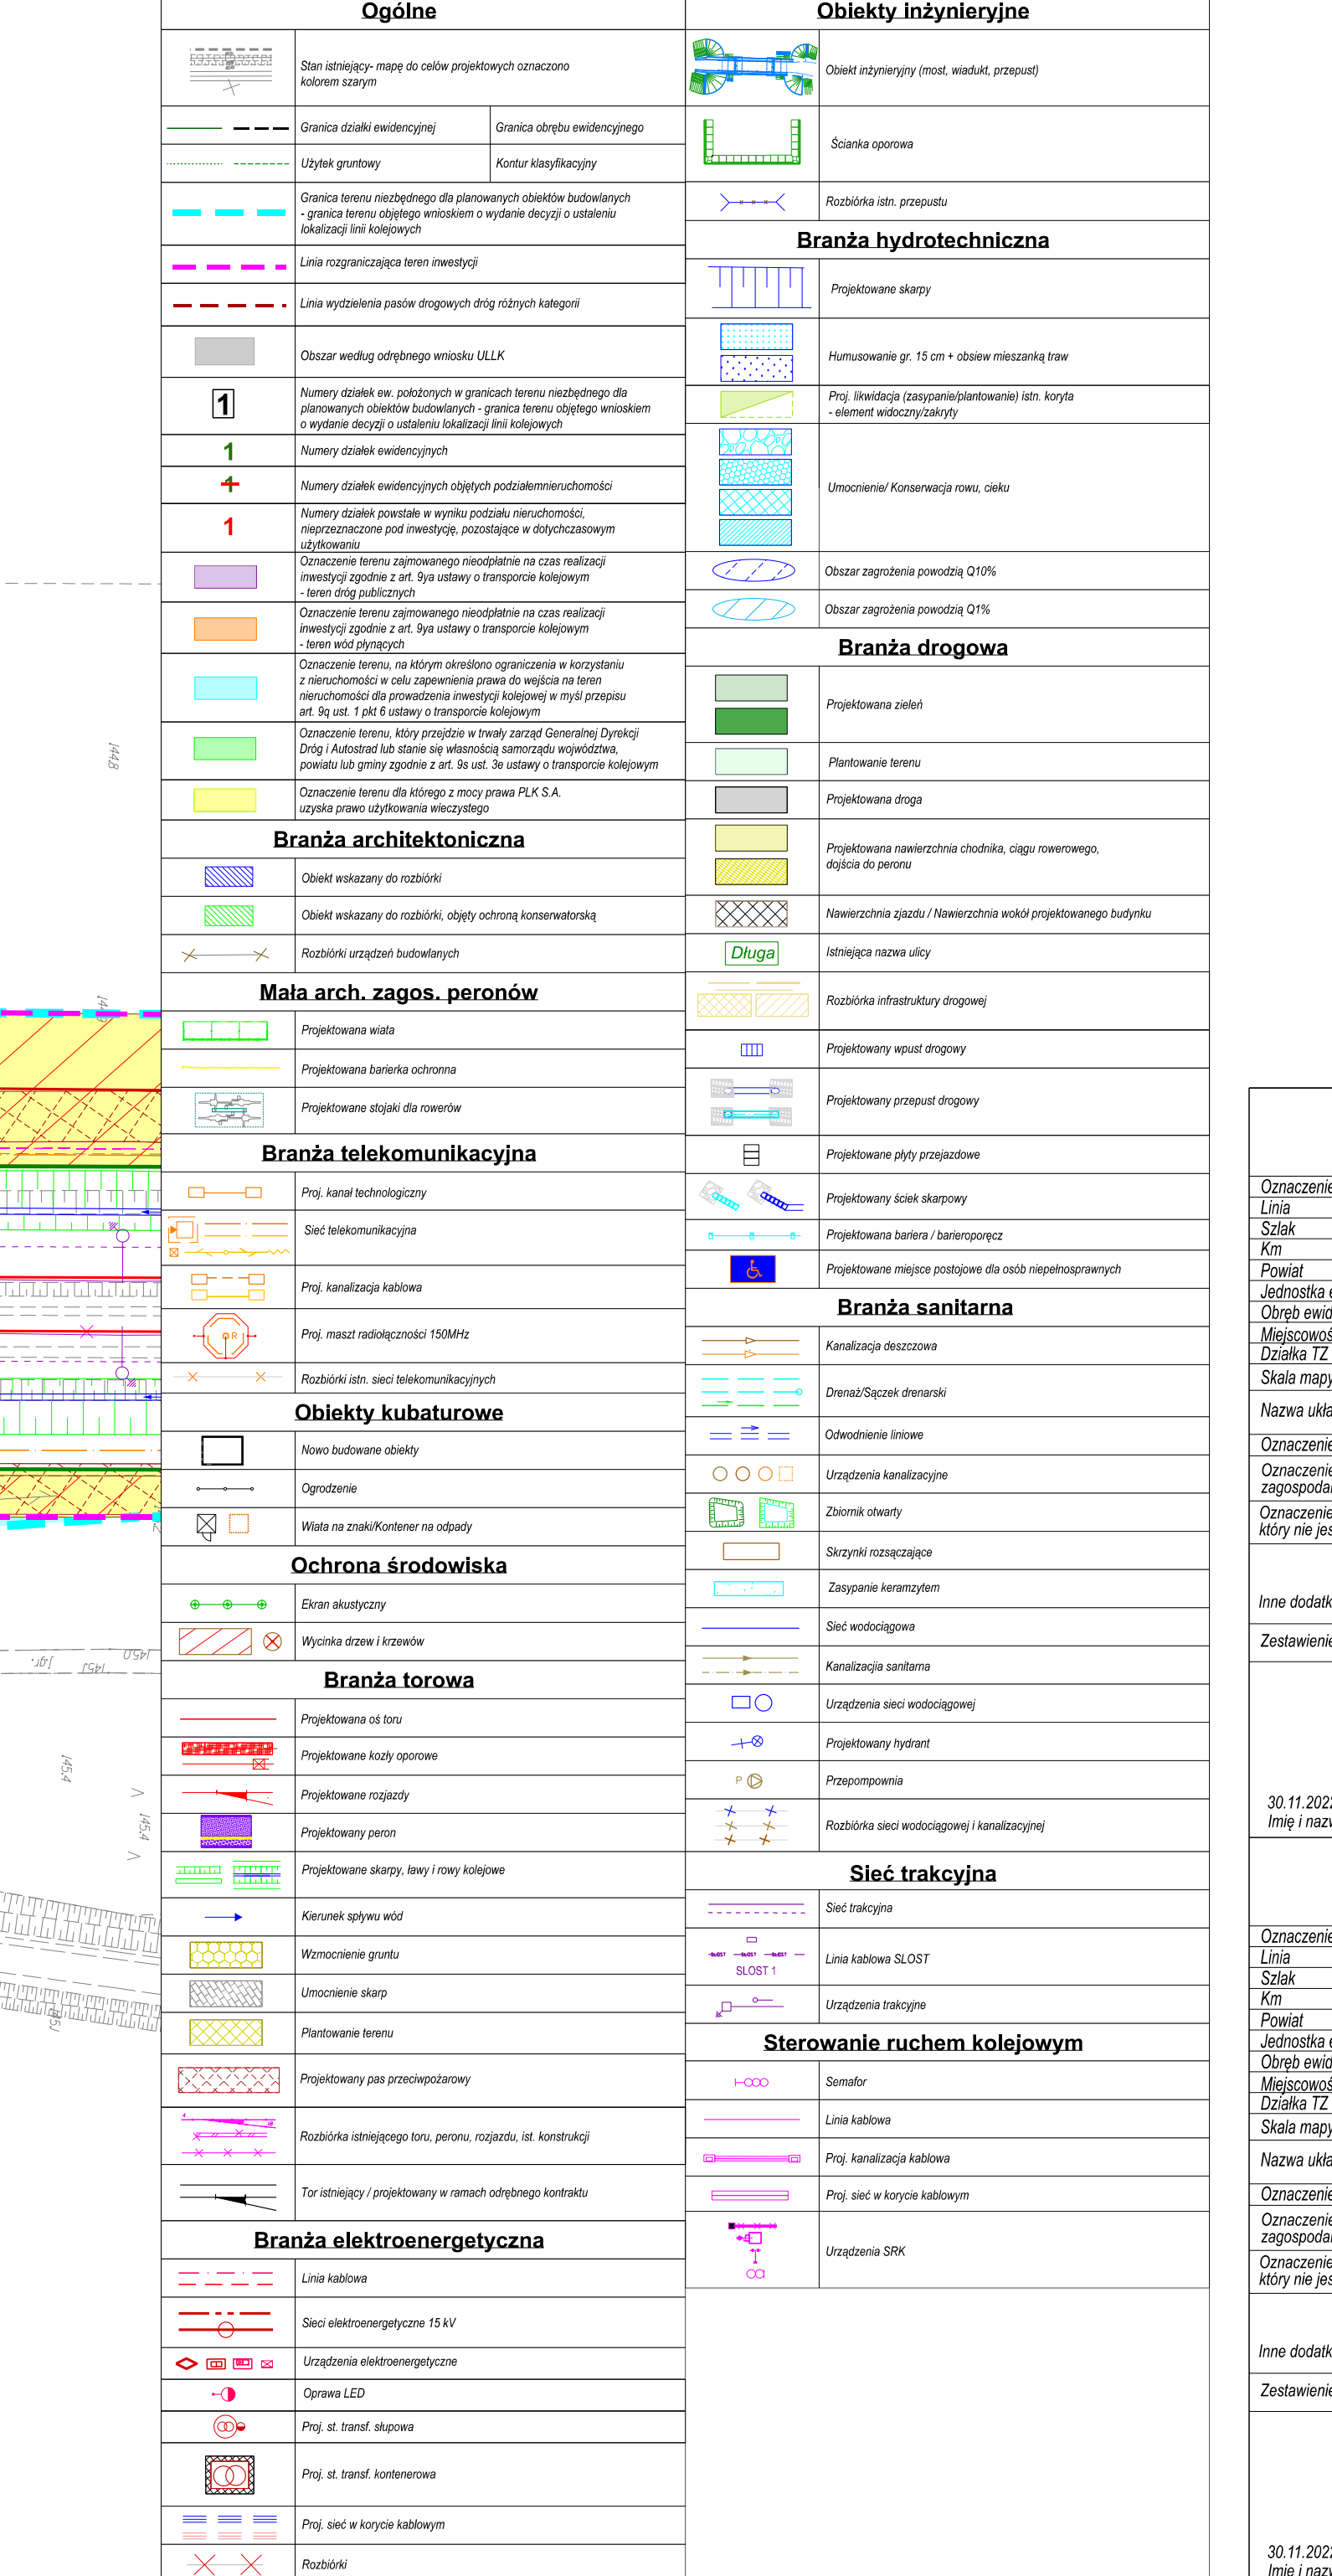
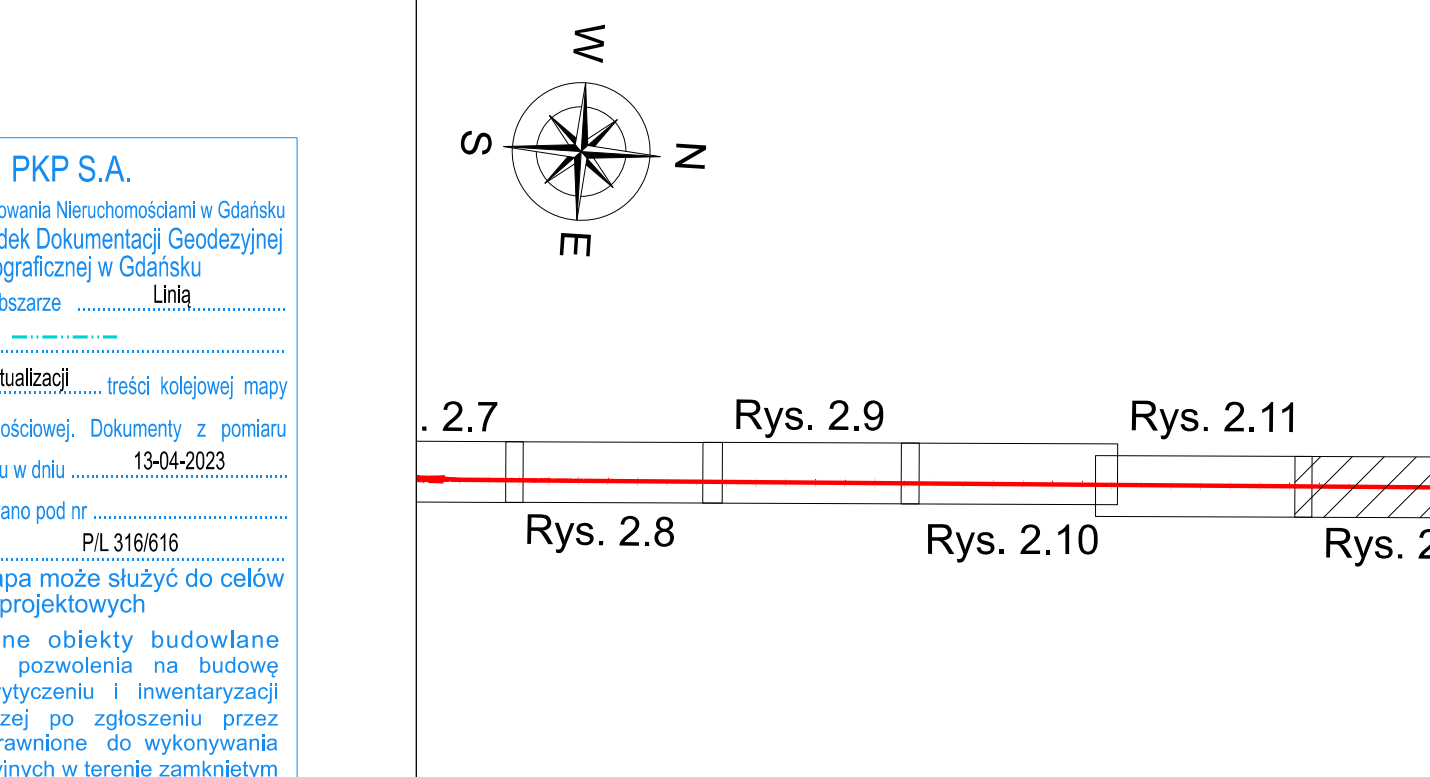


[illegible]

POMORSKI URZĄD WOJEWÓDZKI W GDAŃSKU
WYDZIAŁ INFRASTRUKTURY

Załącznik nr 1 ark. 12
do decyzji Wojewody Pomorskiego
nr WI-V.747.1.1.2025.EB

[illegible][illegible]

INWESTOR:		PKP POLSKIE LINIE KOLEJOWE S.A. PKP Polskie Linie Kolejowe S.A. ul. Targowa 74, 03-734 Warszawa	
JEDNOSTKA PROJEKTOWA:		MGGP S.A. ul. Kaszkowska 6, 33-100 Tarnów	
TYTUŁ RYSUNKU:		Mapa przedstawiająca proponowany przebieg linii kolejowej z zaznaczeniem terenu nieobjętego dla planowanych obiektów budowlanych oraz oznaczenie terenów objętych inwestycją, w tym przebieg linii rozgraniczającej teren	
PROJEKTANT:		mgr inż. Krzysztof Heliński nr uw. 39857 z pow. architektonicznej	
OPRACOWYCA:		mgr inż. Mariusz Tala	
OPRACOWYCA:		mgr inż. Anna Borek	
OPRACOWYCA:		mgr inż. Anna Borek	