


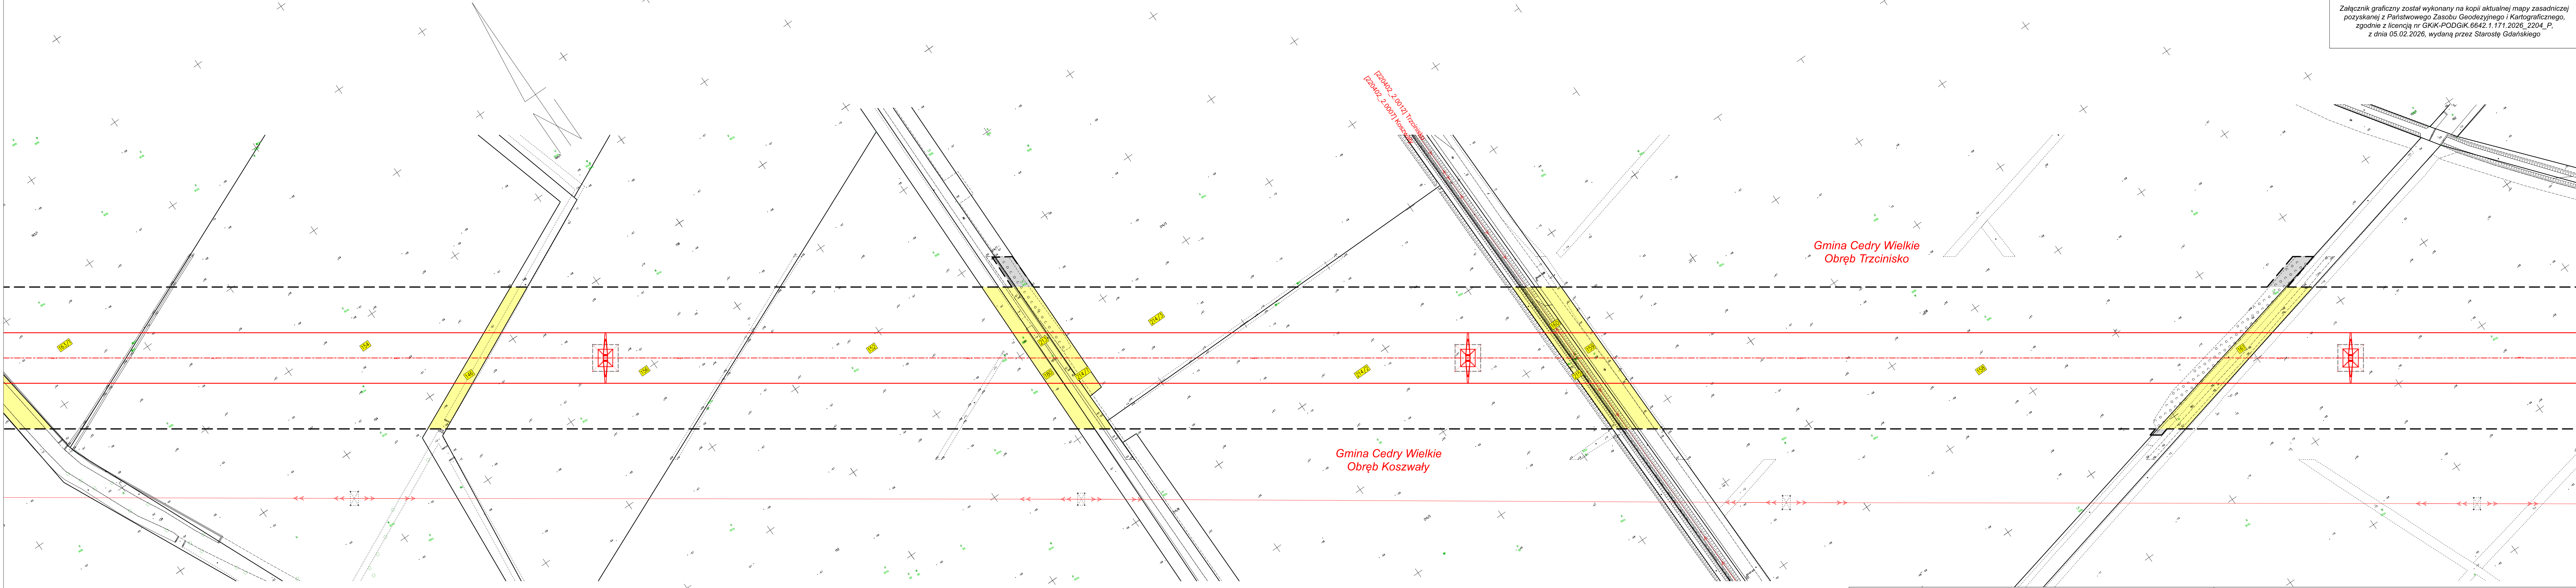

POMORSKI URZĄD WOJEWÓDZKI W GDAŃSKU

WYDZIAŁ INFRASTRUKTURY

Załącznik nr 1 ark. 12  
do decyzji Wojewody Pomorskiego  
nr WI-V.747.5.8.2026.ZS

OZNACZENIE TERENU OBJĘTEGO WNIOSKIEM:

- Granica terenu objętego wnioskiem o wydanie decyzji o ustaleniu lokalizacji strategicznej inwestycji w zakresie sieci przesyłowej
- obszar, w stosunku do którego decyzja o ustaleniu lokalizacji strategicznej inwestycji w zakresie sieci przesyłowej ma wywołać skutek, o którym mowa w art. 22 ust. 1 Ustawy (ograniczenie sposobu korzystania z nieruchomości na czas określony), w tym obszar objęty zakazem lub nakazem, o którym mowa w art. 22 ust. 2 Ustawy
- obszar, w stosunku do którego decyzja o ustaleniu lokalizacji strategicznej inwestycji w zakresie sieci przesyłowej ma wywołać skutek, o którym mowa w art. 22 ust. 1 i ust. 5 Ustawy (ograniczenie sposobu korzystania z nieruchomości na czas określony), w tym obszar objęty zakazem lub nakazem, o którym mowa w art. 22 ust. 2 Ustawy

LEGENDA:

- Oś projektowanej linii napowietrznej 400 kV Gdańsk Błonia - Olsztyn Mątki
- Projektowane przewody fazowe linii 400 kV
- Projektowany słup linii napowietrznej 400 kV - obrys części naziemnej
- Projektowany słup linii napowietrznej 400 kV - obrys części podziemnej
- Numer działki ewidencyjnej objętej wnioskiem
- Granice działek ewidencyjnych

**ELBUDPROJEKT**  
BUDOWA LINII 400 kV

Rysunek: Zakres obszaru objętego wnioskiem o decyzję lokalizacyjną dla realizacji inwestycji strategicznej polegającej na budowie linii elektroenergetycznej 400 kV Gdańsk Błonia - Olsztyn Mątki w powiecie gdańskim

| Projekt     | Budowa linii 400 kV<br>Gdańsk Błonia - Olsztyn Mątki |  |                            |  |
|-------------|------------------------------------------------------|--|----------------------------|--|
|             | L0210-03.02.00-0001-PCJL-DT-R02.10                   |  |                            |  |
| E825        | Data                                                 |  | Imię i nazwisko            |  |
|             | 03.2026                                              |  | mgr inż. Wojciech Krekora  |  |
| Opracował   | Data                                                 |  | Imię i nazwisko            |  |
|             | 03.2026                                              |  | mgr inż. Sławomir Zalewski |  |
| Projektował | Data                                                 |  | Imię i nazwisko            |  |
|             | 03.2026                                              |  | mgr inż. Sławomir Zalewski |  |
| Skala       | Nr rysunku                                           |  | Zmiana                     |  |
|             | 1:1 000                                              |  | 825-DL-GDA-10              |  |