


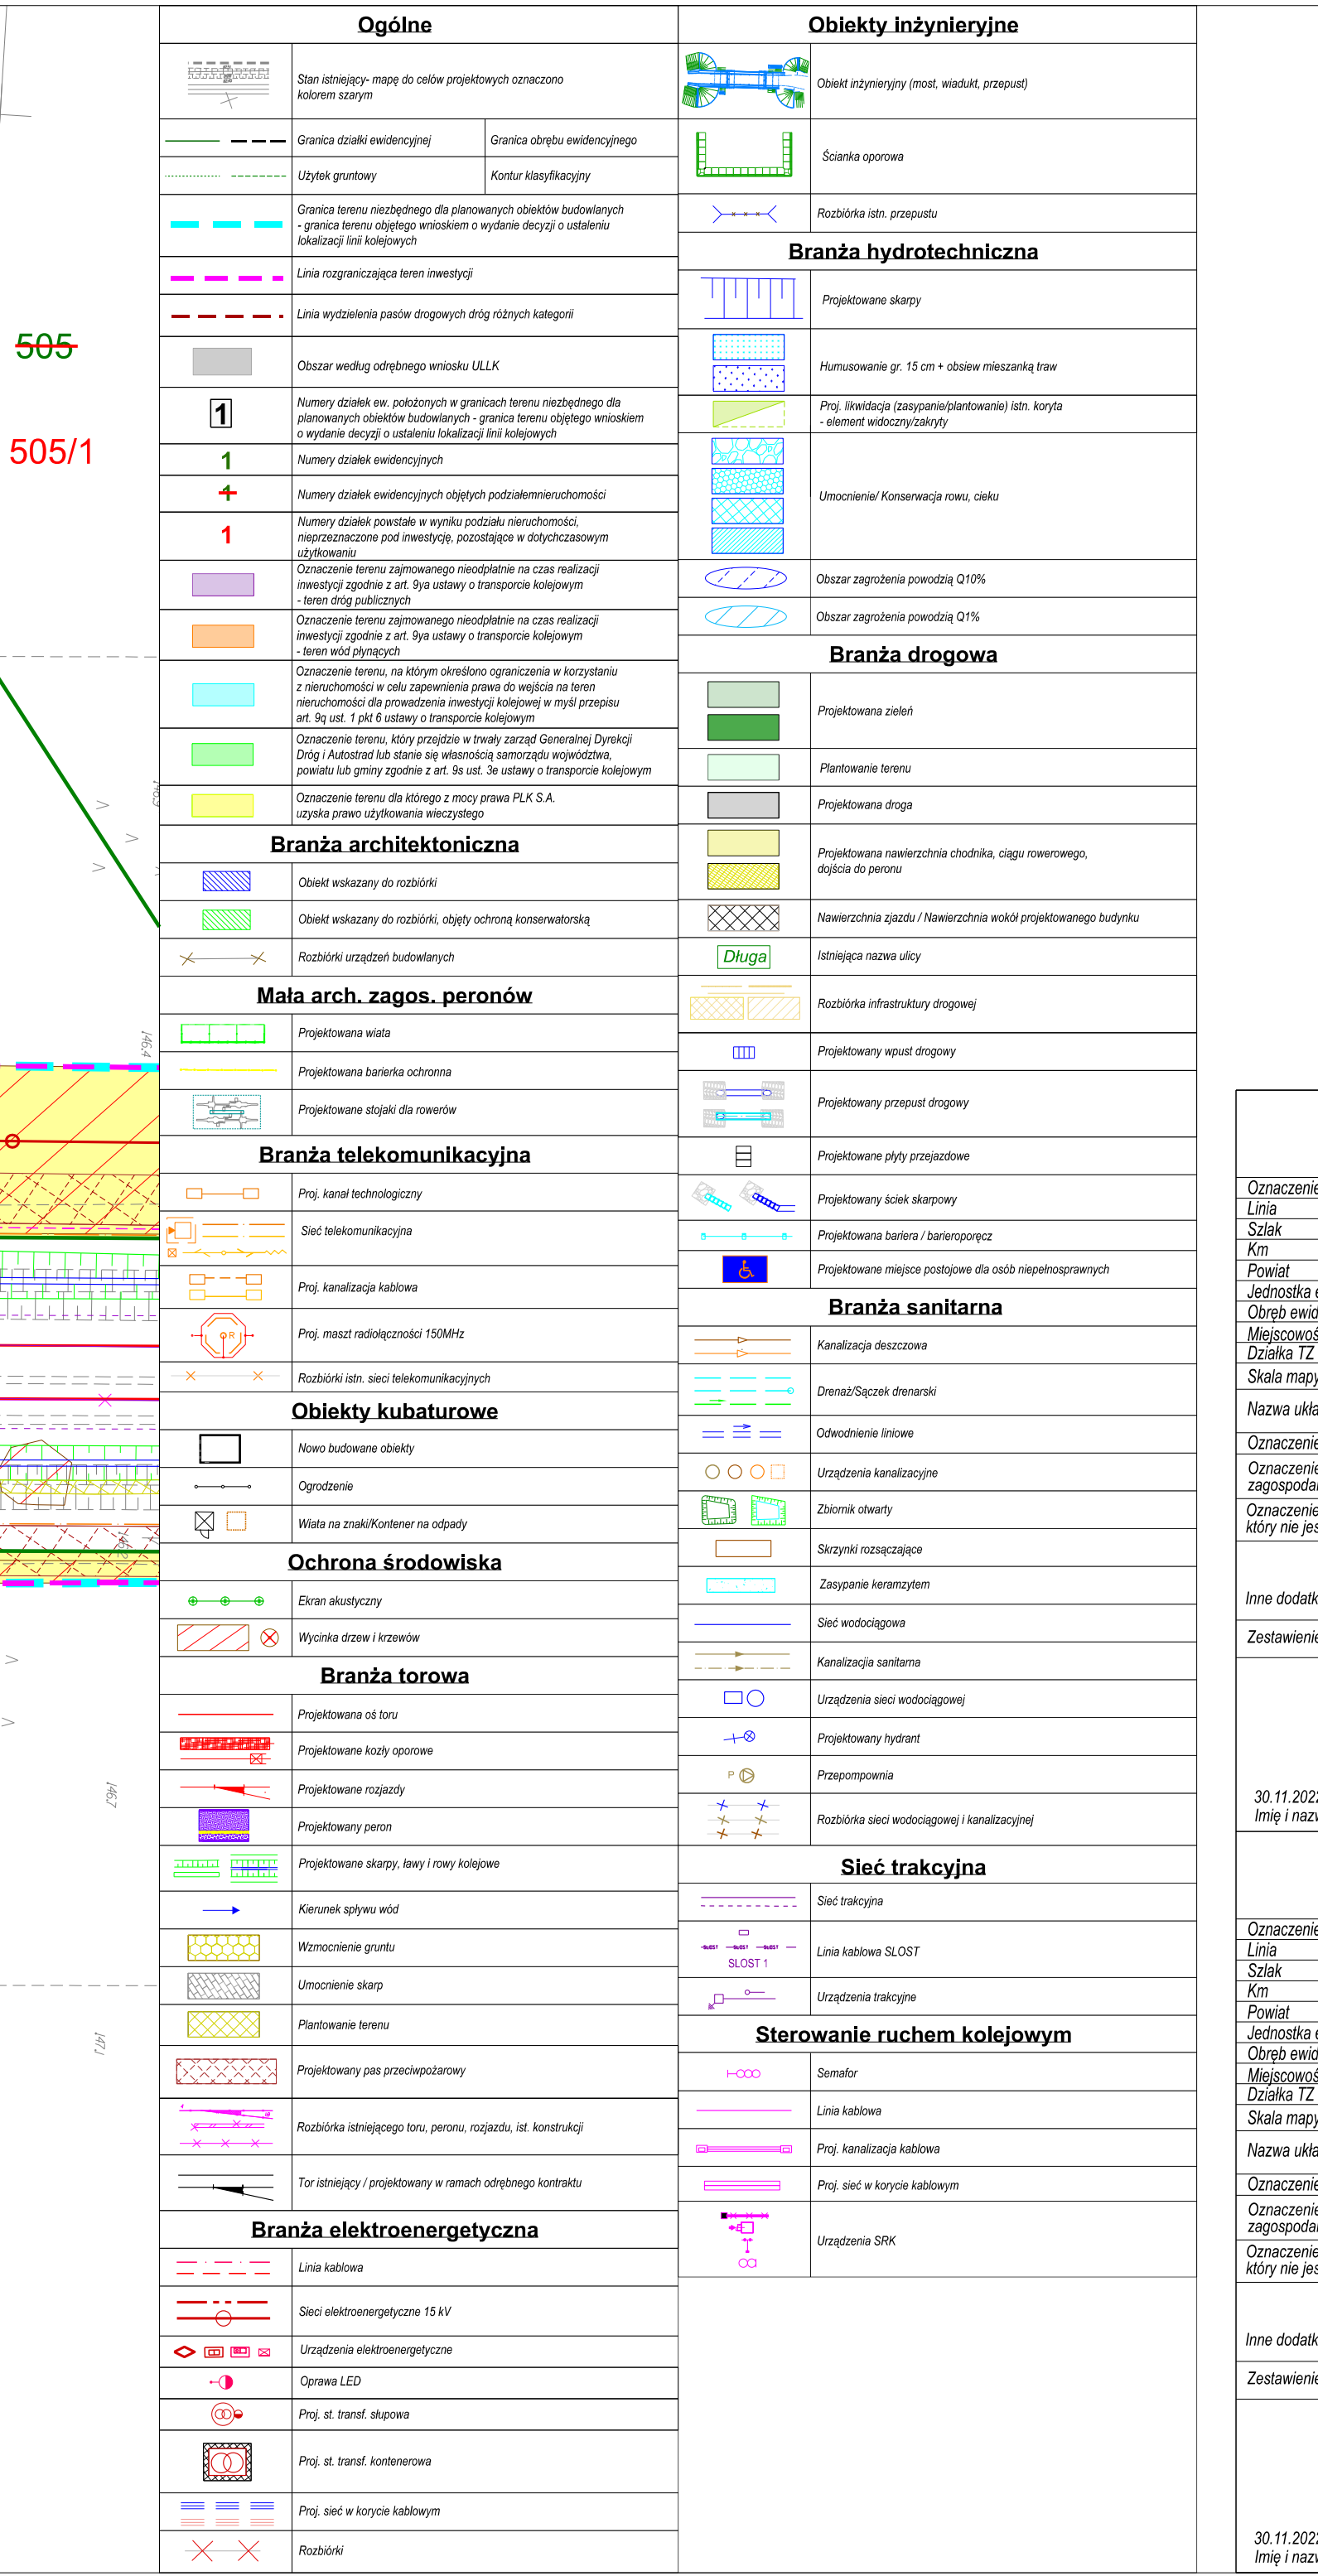

PKP S.A.

Odsztek Gospodarowania Nieruchomościami w Gdańsku
Kolejowy Ośrodek Dokumentacji i Geodezyjnej i Kartograficznej w Gdańsku

W oznaczonym obszarze
Linią

dokonano **aktualizacji** treści kolejowej mapy
sytuacyjno-rycosłowskiej. Dokumenty z pomiaru
przyjęło do zasobu w dniu **13-04-2023**


OPRACOWUJĄCY:	mgr inż. Anna Bugno	Bugno	