


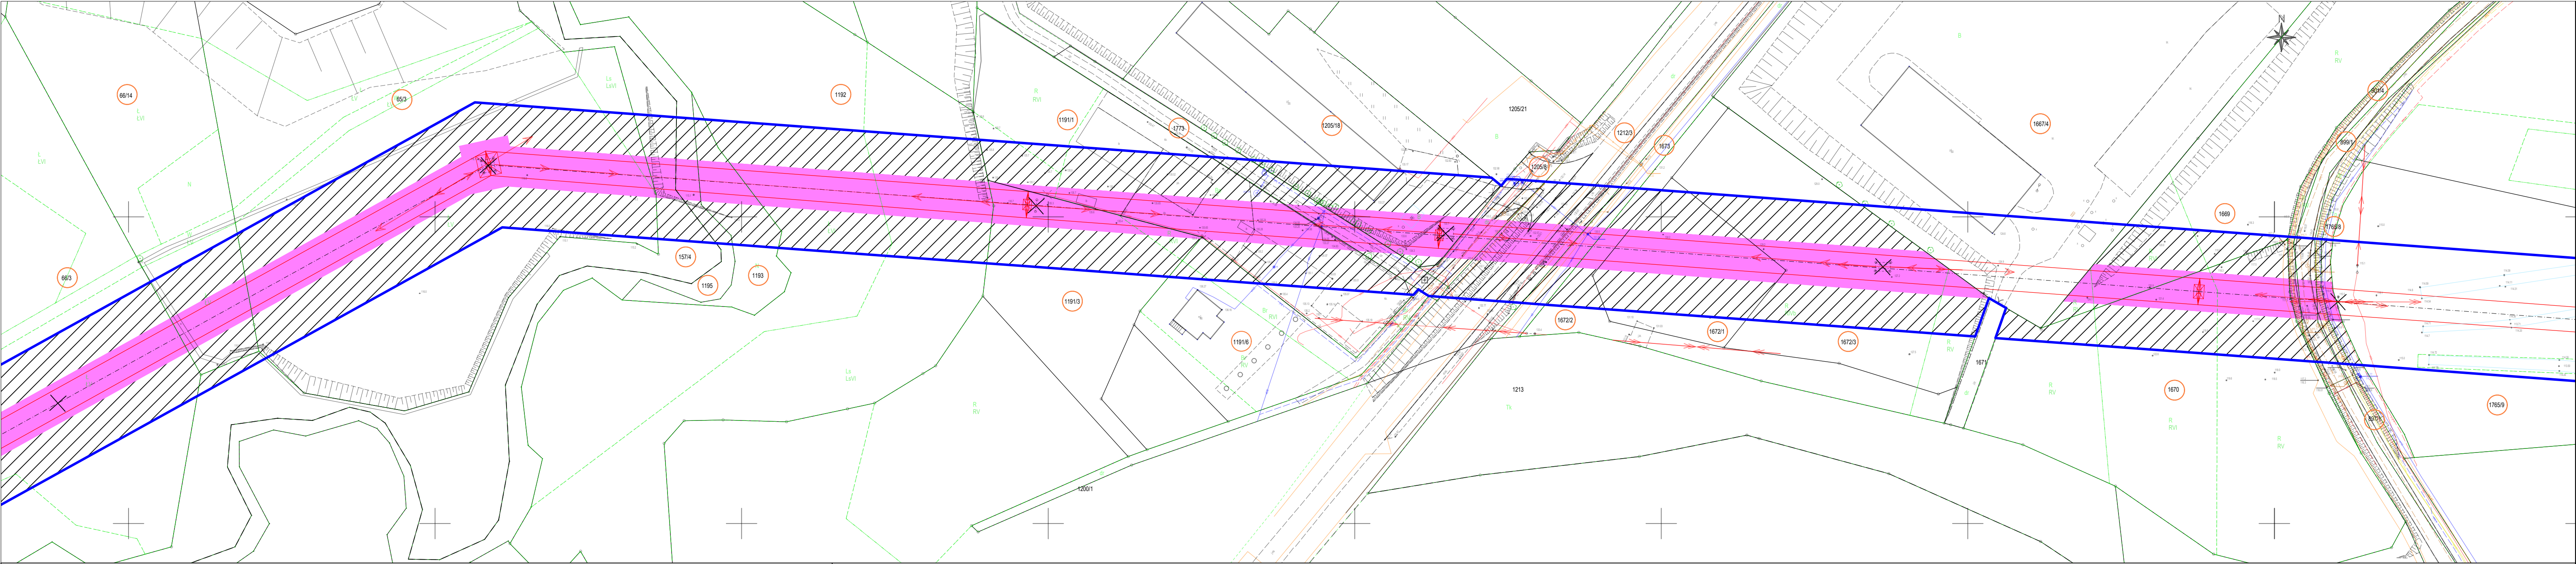

NAZWA INWESTYCJI:
PRZEBUDOWA NAPIOWIETRZNEJ LINII WN 110 kV RELACJI GDAŃSK I - RUTKI

TYTUŁ RYSUNKU:
OKREŚLENIE GRANIC TERENU OBJĘTEGO WNIOSEM O WYDANIE DECYZJI O USTALENIU LOKALIZACJI INWESTYCJI TOWARZYSZĄCEJ

SPORZĄDZONO NA PODKŁADZIE MAPY ZASADNICZEJ POBRANEJ Z PAŃSTWOWEGO ZASOBU GEODEZYJNEGO I KARTOGRAFICZNEGO, ZGODNIE Z LICENCJĄ:

- G.6642.6188.2025.AB_2205_CL2 - WYDANĄ PRZEZ STAROSTĘ KARTUSKIEGO,
- G.6642.817.2026.AB_2205_CL2 - WYDANĄ PRZEZ STAROSTĘ KARTUSKIEGO,
- G.6642.1508.2026.AB_2205_CL2 - WYDANĄ PRZEZ STAROSTĘ KARTUSKIEGO

- LEGENDA**
- orientacyjny przebieg projektowanej osi WN 110 kV
 - orientacyjny przebieg skrajnych przewodów projektowanej linii WN 110 kV
 - orientacyjna lokalizacja stupa WN 110 kV, na którym będą wykonywane prace/roboty budowlane
 - orientacyjna lokalizacja demontowanego stupa WN 110 kV
 - numer działki objętej wnioskiem
 - orientacyjny przebieg projektowanej kablowej linii SN 15 kV
 - orientacyjna lokalizacja projektowanego stupa SN 15 kV
 - orientacyjny przebieg demontowanej napowietrznej linii SN 15 kV
 - orientacyjny przebieg demontowanej kablowej linii SN 15 kV
 - orientacyjna lokalizacja demotnowanego stupa SN 15 kV
 - orientacyjna lokalizacja mufy kablowej SN 15 kV

obszar, w stosunku do którego decyzja o ustaleniu lokalizacji inwestycji towarzyszącej w zakresie sieci przesyłowej ma wywołać skutek, o którym mowa w art. 22 ust. 1 Ustawy - ograniczenie sposobu korzystania z nieruchomości na czas nieokreślony, równocześnie objęty zakazem wykonywania nasadzeń lub utrzymywania drzew, krzewów lub innej roślinności przekraczających wysokość 3 m, wynikający z art. 22 ust. 2 pkt 3 Ustawy

obszar, w stosunku do którego decyzja o ustaleniu lokalizacji inwestycji towarzyszącej w zakresie sieci przesyłowej ma wywołać skutek, o którym mowa w art. 22 ust. 1 Ustawy - ograniczenie sposobu korzystania z nieruchomości na czas nieokreślony

obszar, w stosunku do którego decyzja o ustaleniu lokalizacji inwestycji towarzyszącej w zakresie sieci przesyłowej ma wywołać skutek, o którym mowa w art. 22 ust. 1 i ust. 5 Ustawy - ograniczenie sposobu korzystania z nieruchomości na czas określony

granice obszaru objętego wnioskiem

SCHEMAT UKŁADU ARKUSZY

POMORSKI URZĄD WOJEWÓDZKI W GDAŃSKU
WYDZIAŁ INFRASTRUKTURY

Załącznik nr 1 ark. 9
do decyzji Wojewody Pomorskiego
nr WI-V.747.5.15.2026.EB

Małgorzata Cymerys
Elektronicznie podpisany przez Małgorzata Cymerys
Data: 2026.09.16 15:00:34 +02:00

1
2
3
4
5
6
7
8
9
10

SKALA 1:1 000