
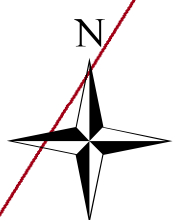


MOP Stobiecko Wschodnie

Legenda

 zakres dzierżawy MOP Stobiecko Wschód

powierzchnia ok. 49 421 m²

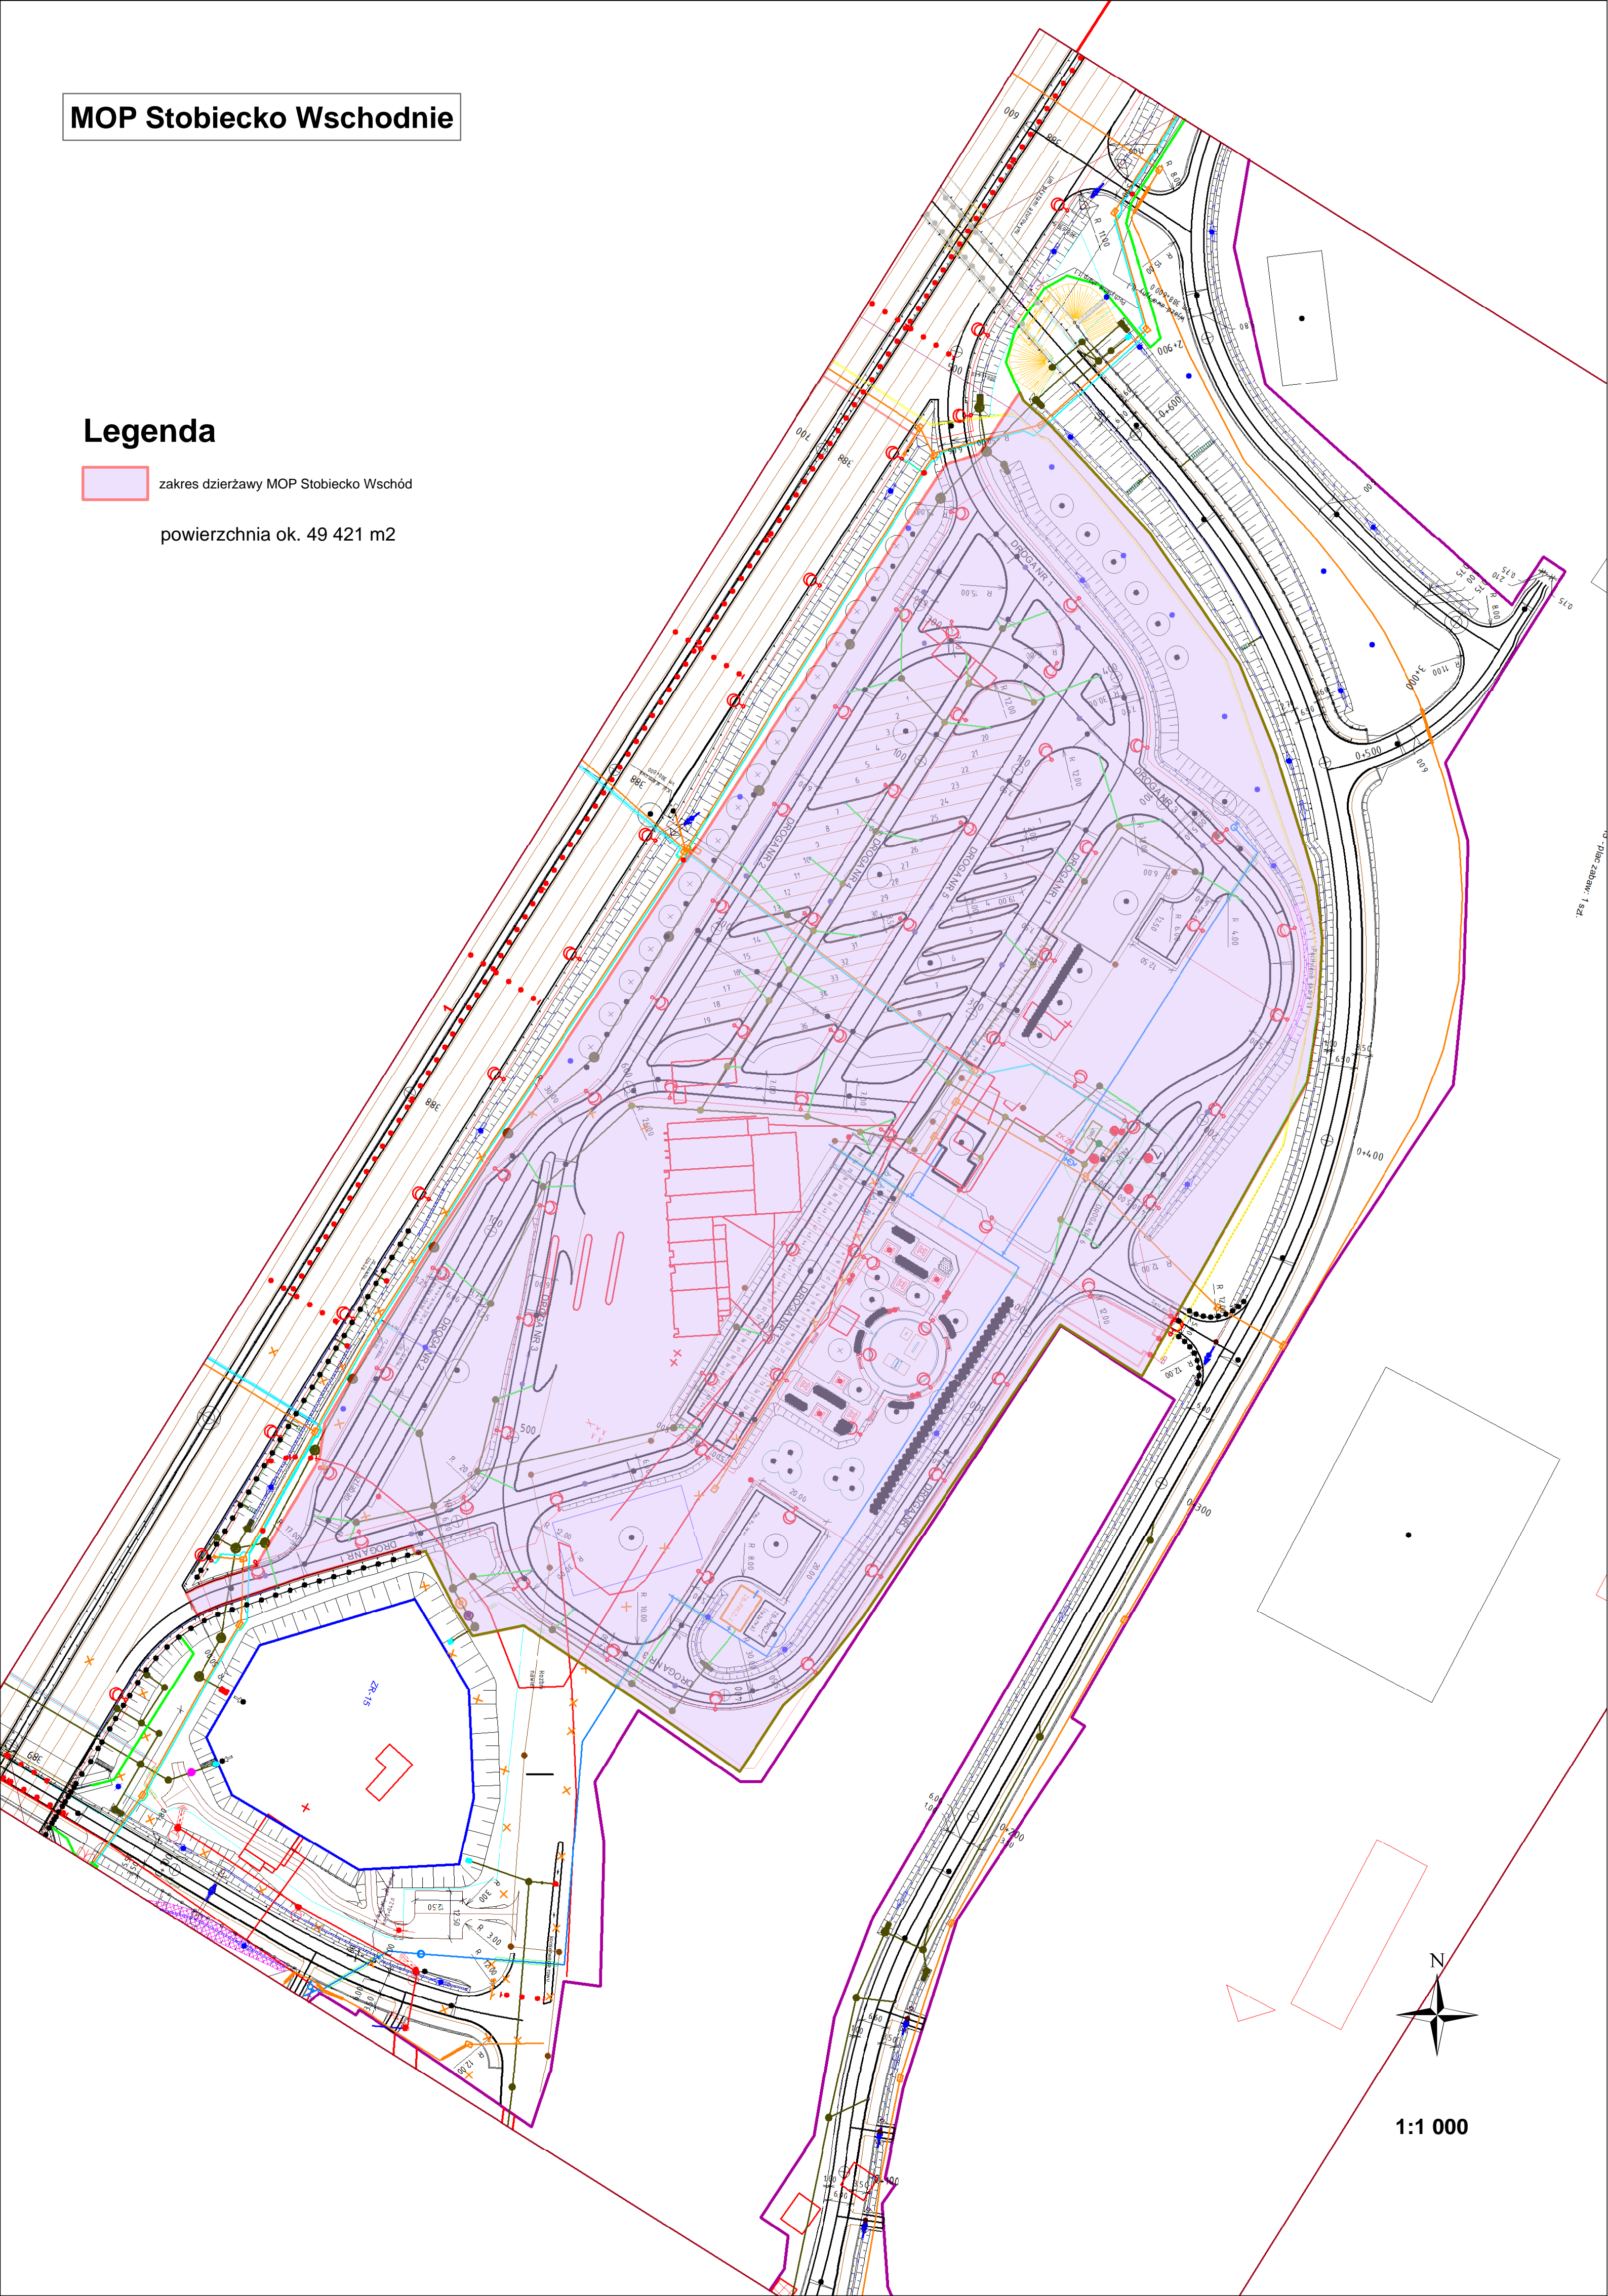

1:1 000