



Wariant G1

Inwestor:
SKARB PAŃSTWA
Generalny Dyrektor Dróg Krajowych
i Autostrad
reprezentowany przez:
Generalna Dyrekcja Dróg Krajowych
i Autostrad
ODDZIAŁ W RZESZOWIE
ul. Legionów 20
35-969 Rzeszów


Jednostka projektowa:
TPP Sp. z o.o.
ul. Prostopu 14B
02-676 Warszawa

Zamówienie:
Wykonanie Studium Techniczno-Ekonomiczno-Środowiskowego (STES) oraz Materiałów
do wniosku o wydanie Decyzji o środowiskowych uwarunkowaniach (DSU) dla zadania
w podziale na części: Część 1. "Budowa nowego przebiegu DK9 klasy GP na odcinku od
obwodnicy Nowej Dłby do drogi ekspresowej S74 w województwie podkarpackim"

Studium:
WSTĘPNA ANALIZA PRZEBIEGU WARIANTÓW


Nazwa opracowania:
Tom I - Część opisowo-rysunkowa
L2 Część rysunkowa

Tytuł rysunku:	Plan sytuacyjny	Skala:	1:5000
Nr dokumentu:	DK9_WAPW_L2_PS_02_G1_01	Data:	01.2026
Nr rysunku:	-	Nr wydania:	-
Nr rysunku:	-	Nr wydania:	02_G1_01

 

Wariant G1

Inwestor:	SKARB PAŃSTWA Generalny Dyrektor Dróg Krajowych i Autostrad		
	reprezentowany przez: Generalna Dyrekcja Dróg Krajowych i Autostrad		
Jednostka projektowa:	ODDZIAŁ W RZESZOWIE ul. Legionów 20 35-559 Rzeszów		
	TPP Sp. z o.o. ul. Postępu 14B 02-676 Warszawa		
Zamówienie:	Wykonanie Studium Techniczno-Ekonomiczno-Środowiskowego (STES) oraz Materiałów do wniosku o wydanie Decyzji o środowiskowych uwarunkowaniach (DSU) dla zadania w podziale na części: Część 1. "Budowa nowego przebiegu DK9 klasy GP na odcinku od obwodnicy Nowej Dęby do drogi ekspresowej S74 w województwie podkarpackim"		
	Stadium: WSTĘPNA ANALIZA PRZEBIEGU WARIANTÓW		
Nazwa opracowania: Tom I - Część opisowo-rysunkowa L2 Część rysunkowa			
Tytuł rysunku:	Plan sytuacyjny		Skala: 1:500
Nr dokumentu: DK9_WAPW_L2_PS_02_G1_03	Data: 01.2026	Nr rysunku: -	Nr reprezentacji: -

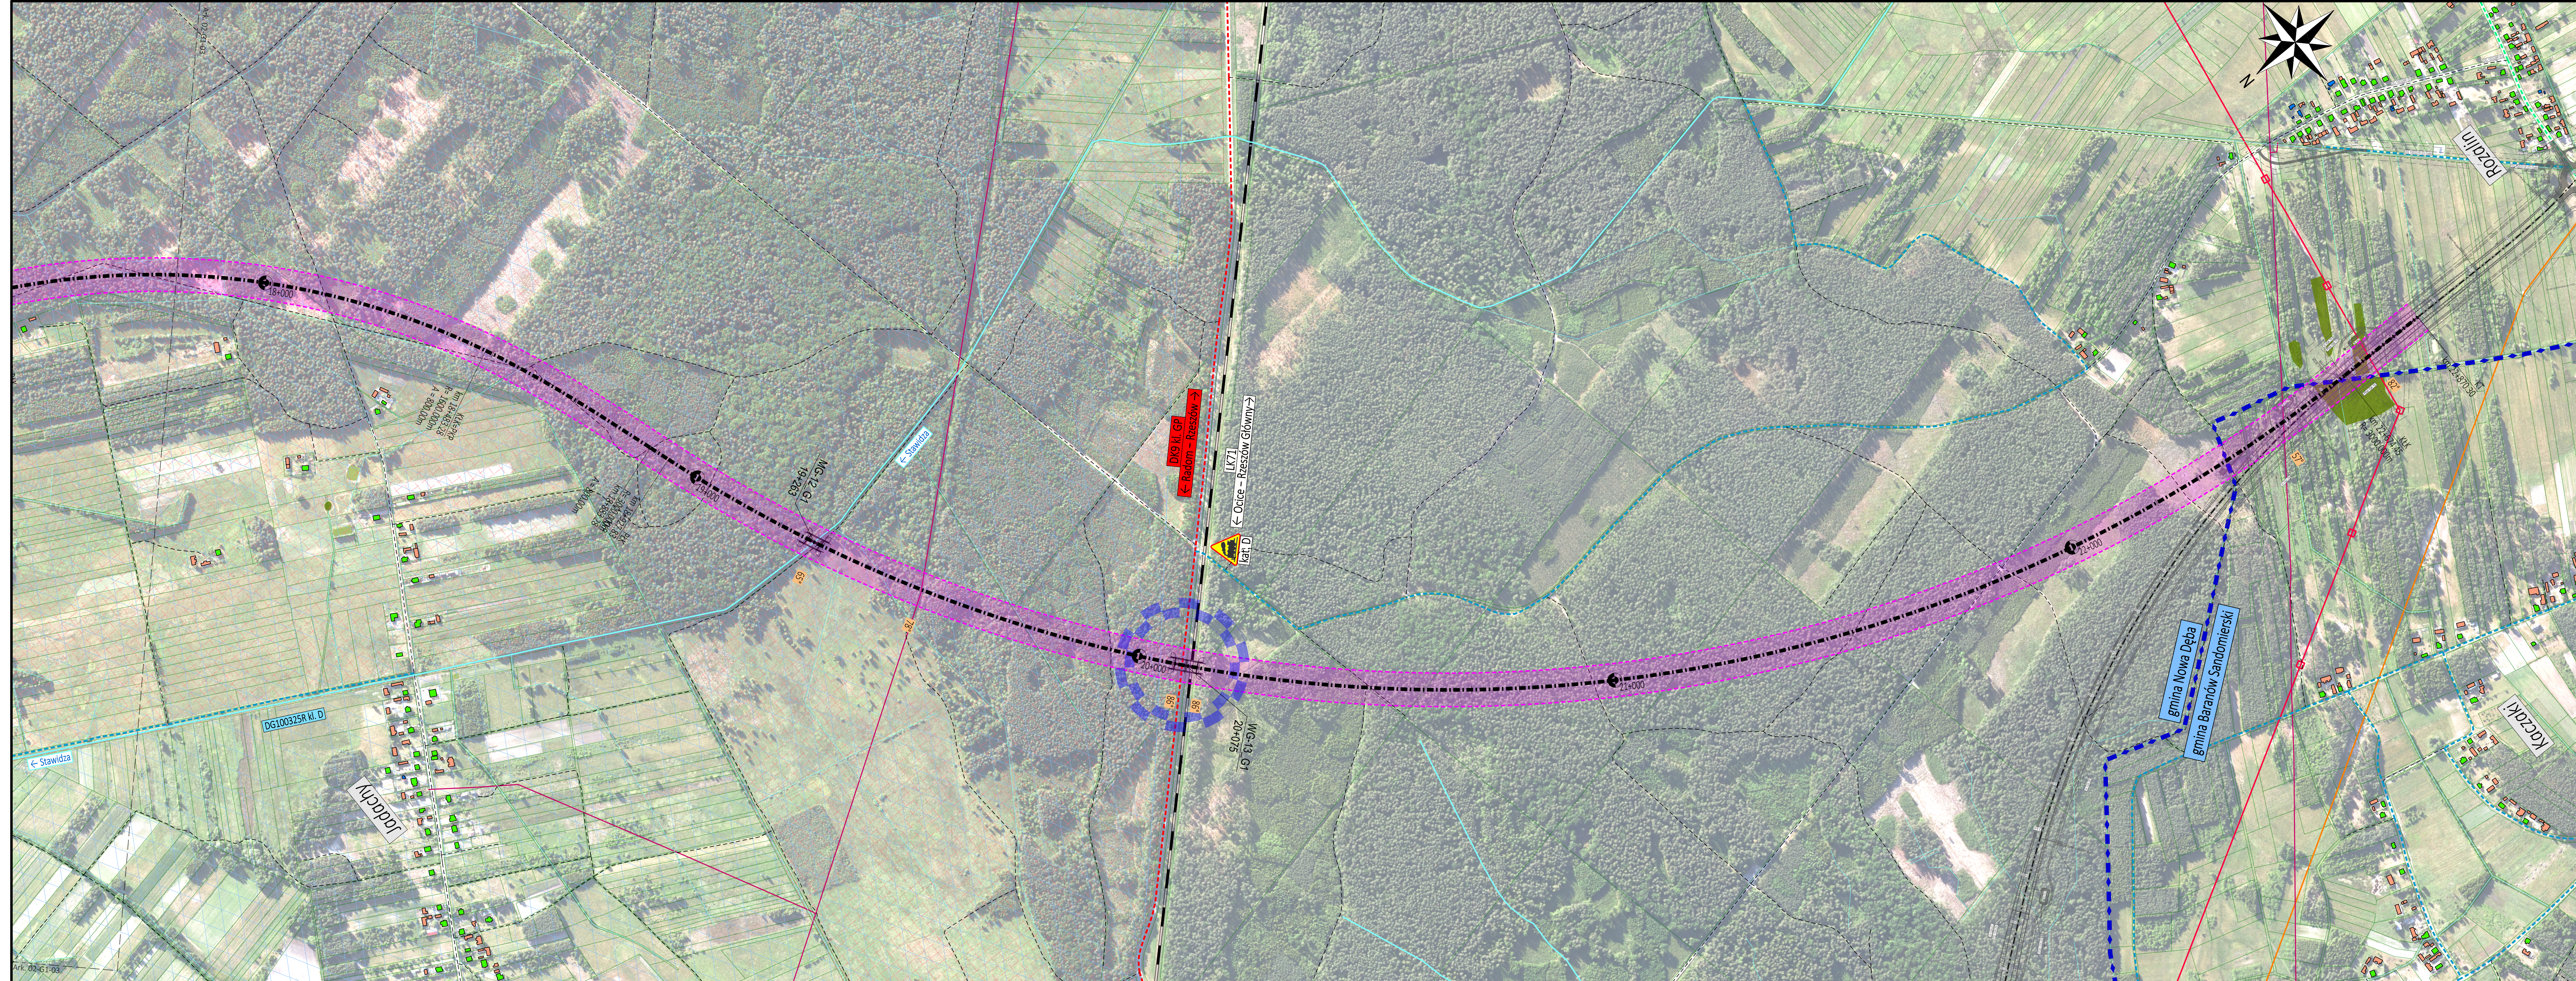

Warient G1

Investing



SKARB PAŃSTWA
Generalny Dyrektor Dróg Krajowych
i Autostrad
reprezentowany przez:
**Generalna Dyrekcja Dróg Krajowych
i Autostrad**
ODDZIAŁ W RZESZOWIE
ul. Legionów 20
35-959 Rzeszów

Jednostka projektowa



TPF Sp. z o. o.
ul. Postępu 14B
02-676 Warszawa

Zamówić

Wykonanie Studium Techniczno-Ekonomiczno-Środowiskowego (STES) oraz Materiałów do wniosku o wydanie Decyzji o środowiskowych uwarunkowaniach (DŚU) dla zadań w podziale na części: Część 1. "Budowa nowego przebiegu DK9 klasy GP na odcinku od obwodnicy Nowej Deby do drogi ekspresowej S74 w województwie podkarpackim"

Stadium

WSTĘPNA ANALIZA PRZEBIEGU WARIANTÓW

Nazwa opracowania

Tom I - Część opisowo-rysunkowa
I.2 Część rysunkowa

Tytuł rysunku

Plan sytuacyjny

Skala: 1:500

Nr dokumentu: DK9_WAP'W_I.2_PS_02_G1_0

04	Date: 01.2026
----	------------------

Nr realizat:	-
--------------	---

	Nr egzaminu
	—

implantacja:	Nr rysunku: 02_G1_04
--------------	-------------------------