

# PROJEKT ZAGOSPODAROWANIA TERENU 1:500



5577850  
156008200


Poświadczam, że niniejszy dokument został opracowany w wyniku prac geodezyjnych i kartograficznych, których rezultaty zawiera operat techniczny pozytywnie zweryfikowany. Jednocześnie informuje, że jestem świadomy odpowiedzialności karnej za złożenie fałszywego oświadczenia.	
Ogron służby geodezyjnej, który otrzymał zgłoszenie	Prezydent Miasta Koszalina
Identyfikator zgłoszenia prac geodezyjnych	GK-I-3.6640.2.1403.2022.AB
Data sporządzenia dokumentu zawierającego wynik pozytywnej weryfikacji	
Imię i nazwisko oraz numer uprawnień zawodowych kierownika prac	Henryk Bara nr upr. 20757

MAPA DO CELÓW PROJEKTOWYCH		
Oznaczenie kancelaryjne zgłoszenia pracy geodezyjnej	GK-I-3.6640.2.1403.2022.AB	
Miejscowość	Koszalin, ul. Juliana Fałata 32	
Jednostka ewidencyjna	identyfikator	326101_1
	nazwa	Koszalin
Obreb ewidencyjny	numer	obr. 0018
	dziątka	dz. 151/6
Skala mapy	1:500	
Nazwa układu współrzędnych	prostokątnych płaskich	2000/5
	wysokości	PL-EVRF2007-NH
Oznaczenia granic obszaru, który był przedmiotem aktualizacji		
Opracowania planistyczne użyte przy sporządzeniu mapy	Uchwała Nr XXI/270/2016 Rady Miejskiej w Koszalinie z dnia 24 maja 2016 r.	
Data opracowania mapy	12.12.2022 r.	

USŁUGI GEODEZYJNO-KARTOGRAFICZNE <b>„AZYMUT”</b> mgr inż. Błażej Bara ul. Sucharskiego 1b/13 75-355 Koszalin	Henryk Bara Nr uprawnień 20757 (1,2)
..... Nazwa/imię i nazwisko wykonawcy podpis osoby reprezentującej wykonawcę	..... Imię i nazwisko, nr uprawnień i podpis geodety uprawnionego który opracował mapę

**LEGENDA**

istn. budynek szkoły muzycznej

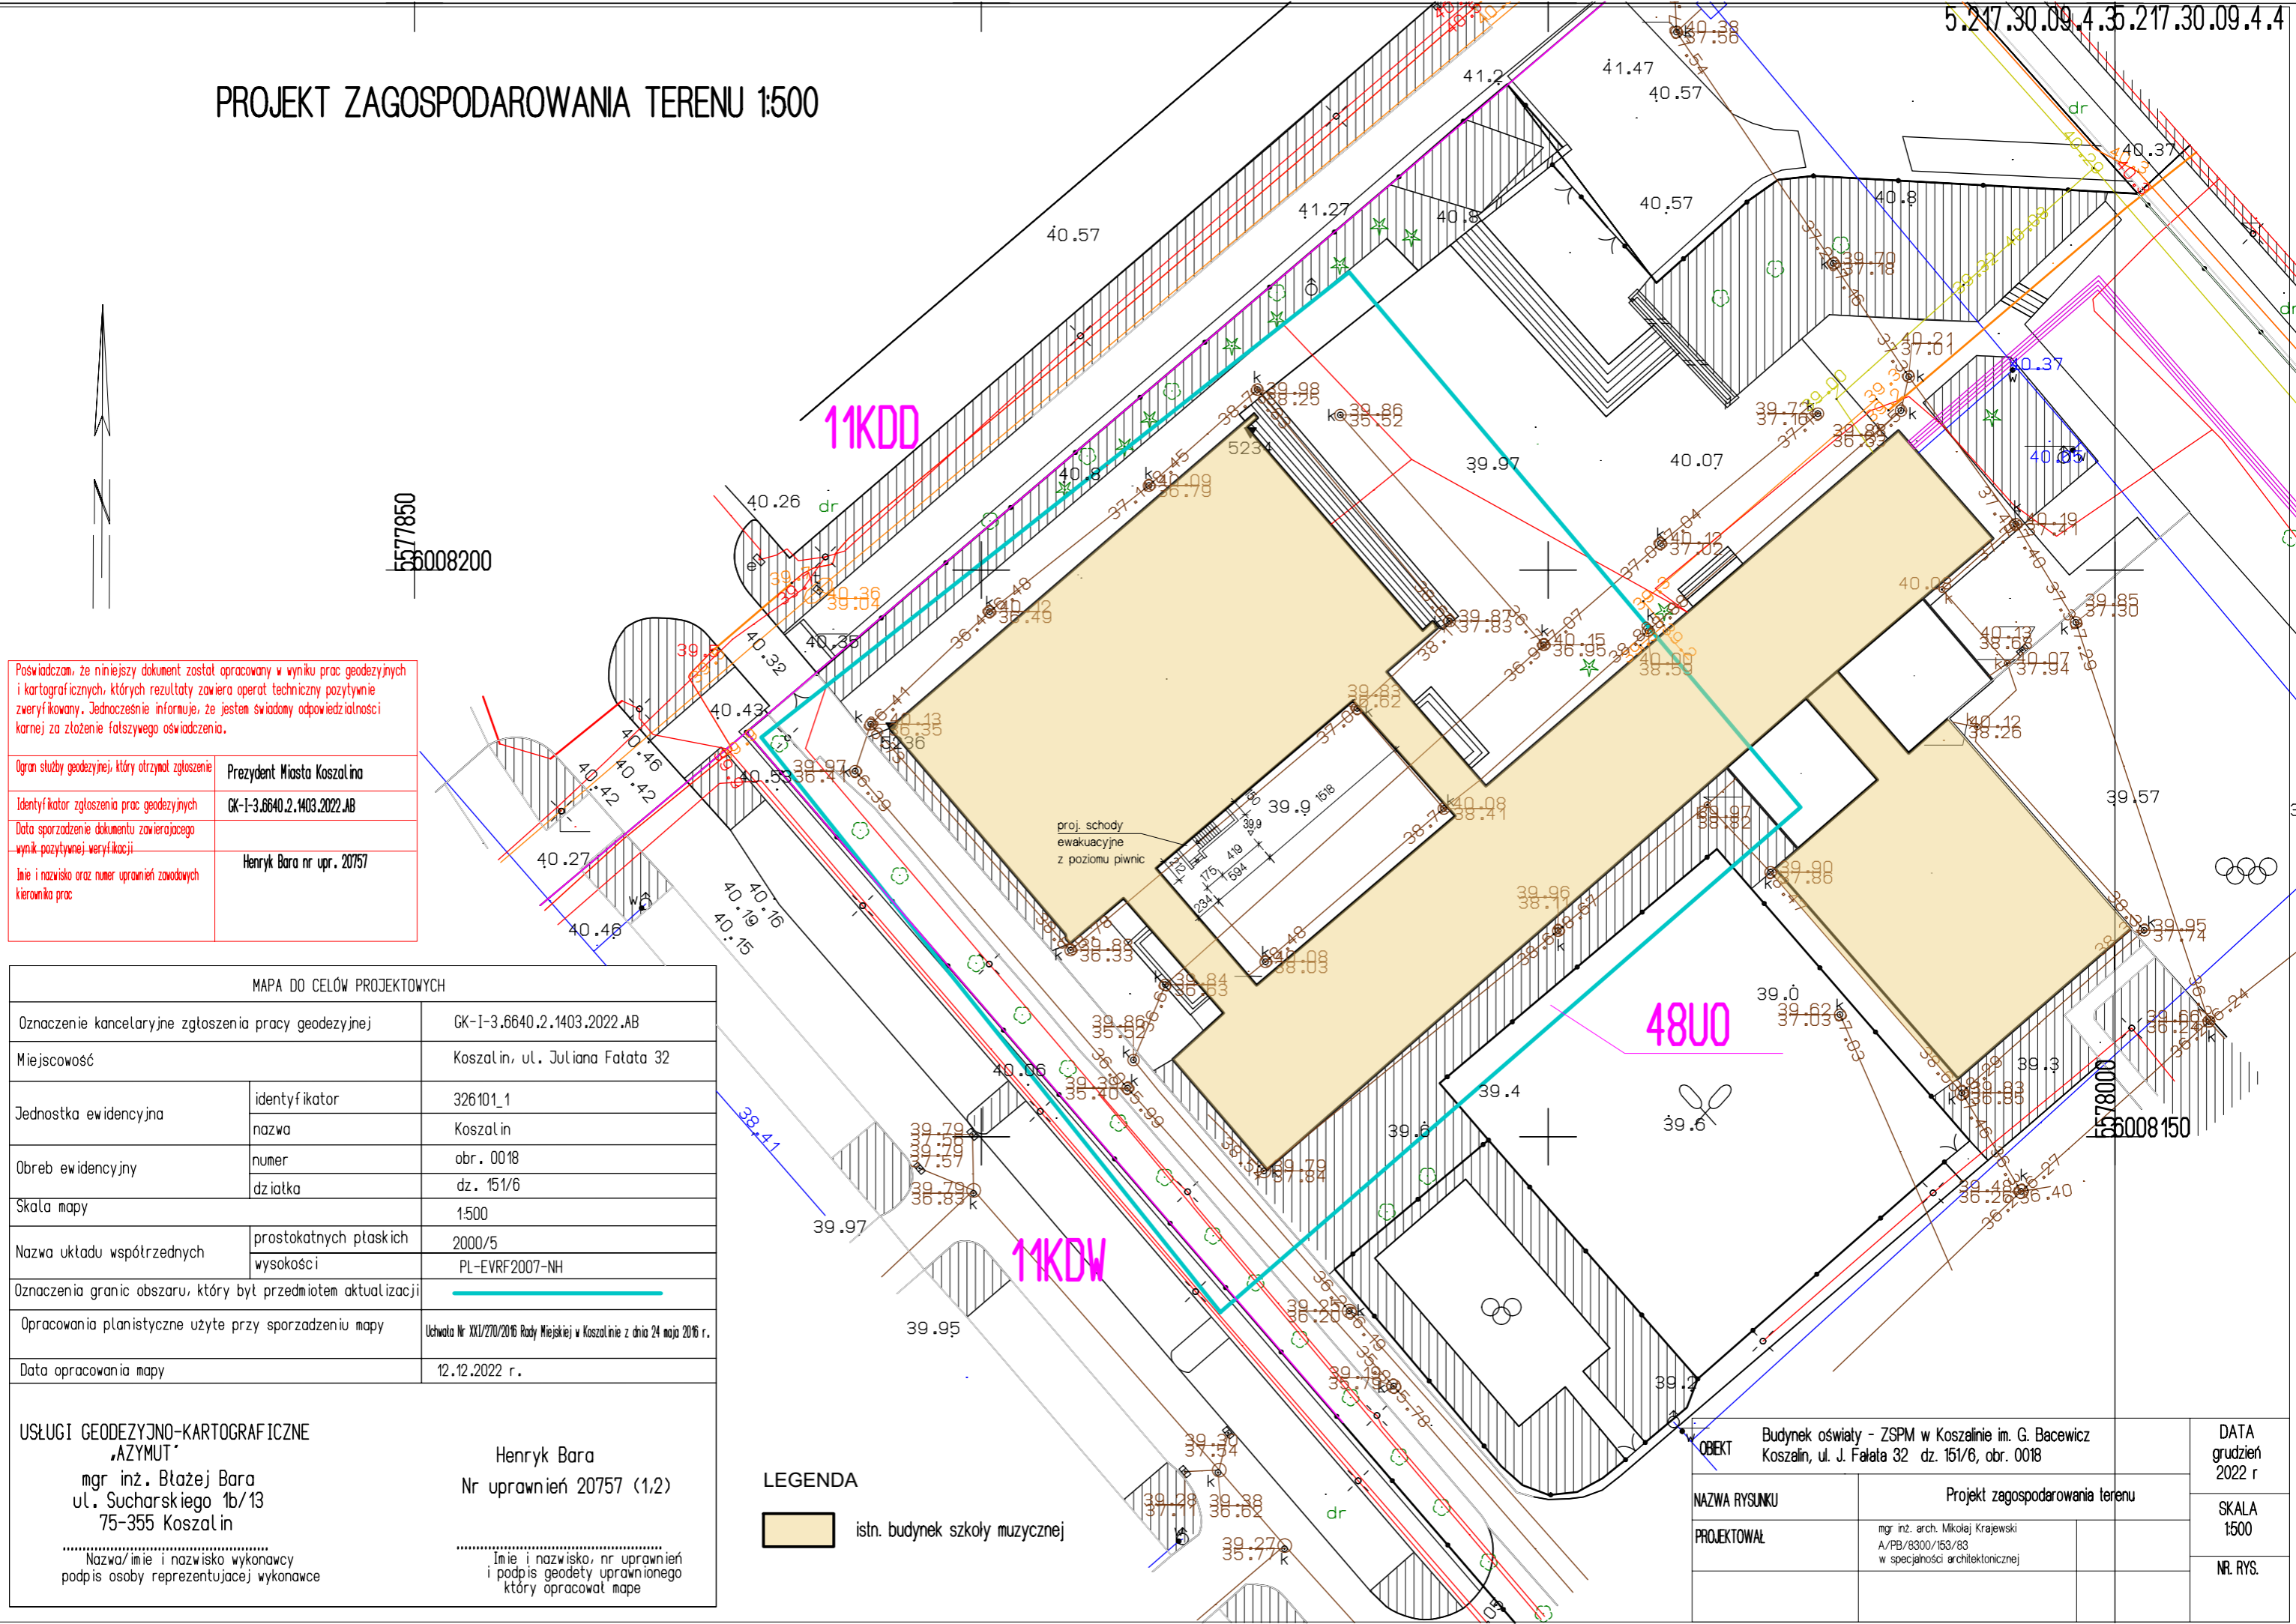

OBIEKT	Budynek oświaty - ZSPM w Koszalinie im. G. Bacewicz Koszalin, ul. J. Fałata 32 dz. 151/6, obr. 0018	DATA grudzień 2022 r
NAZWA RYSUNKU	Projekt zagospodarowania terenu	SKALA 1500
PROJEKTOWAŁ	mgr inż. arch. Mikołaj Krajewski A/PB/8300/153/83 w specjalności architektonicznej	NR. RYS.