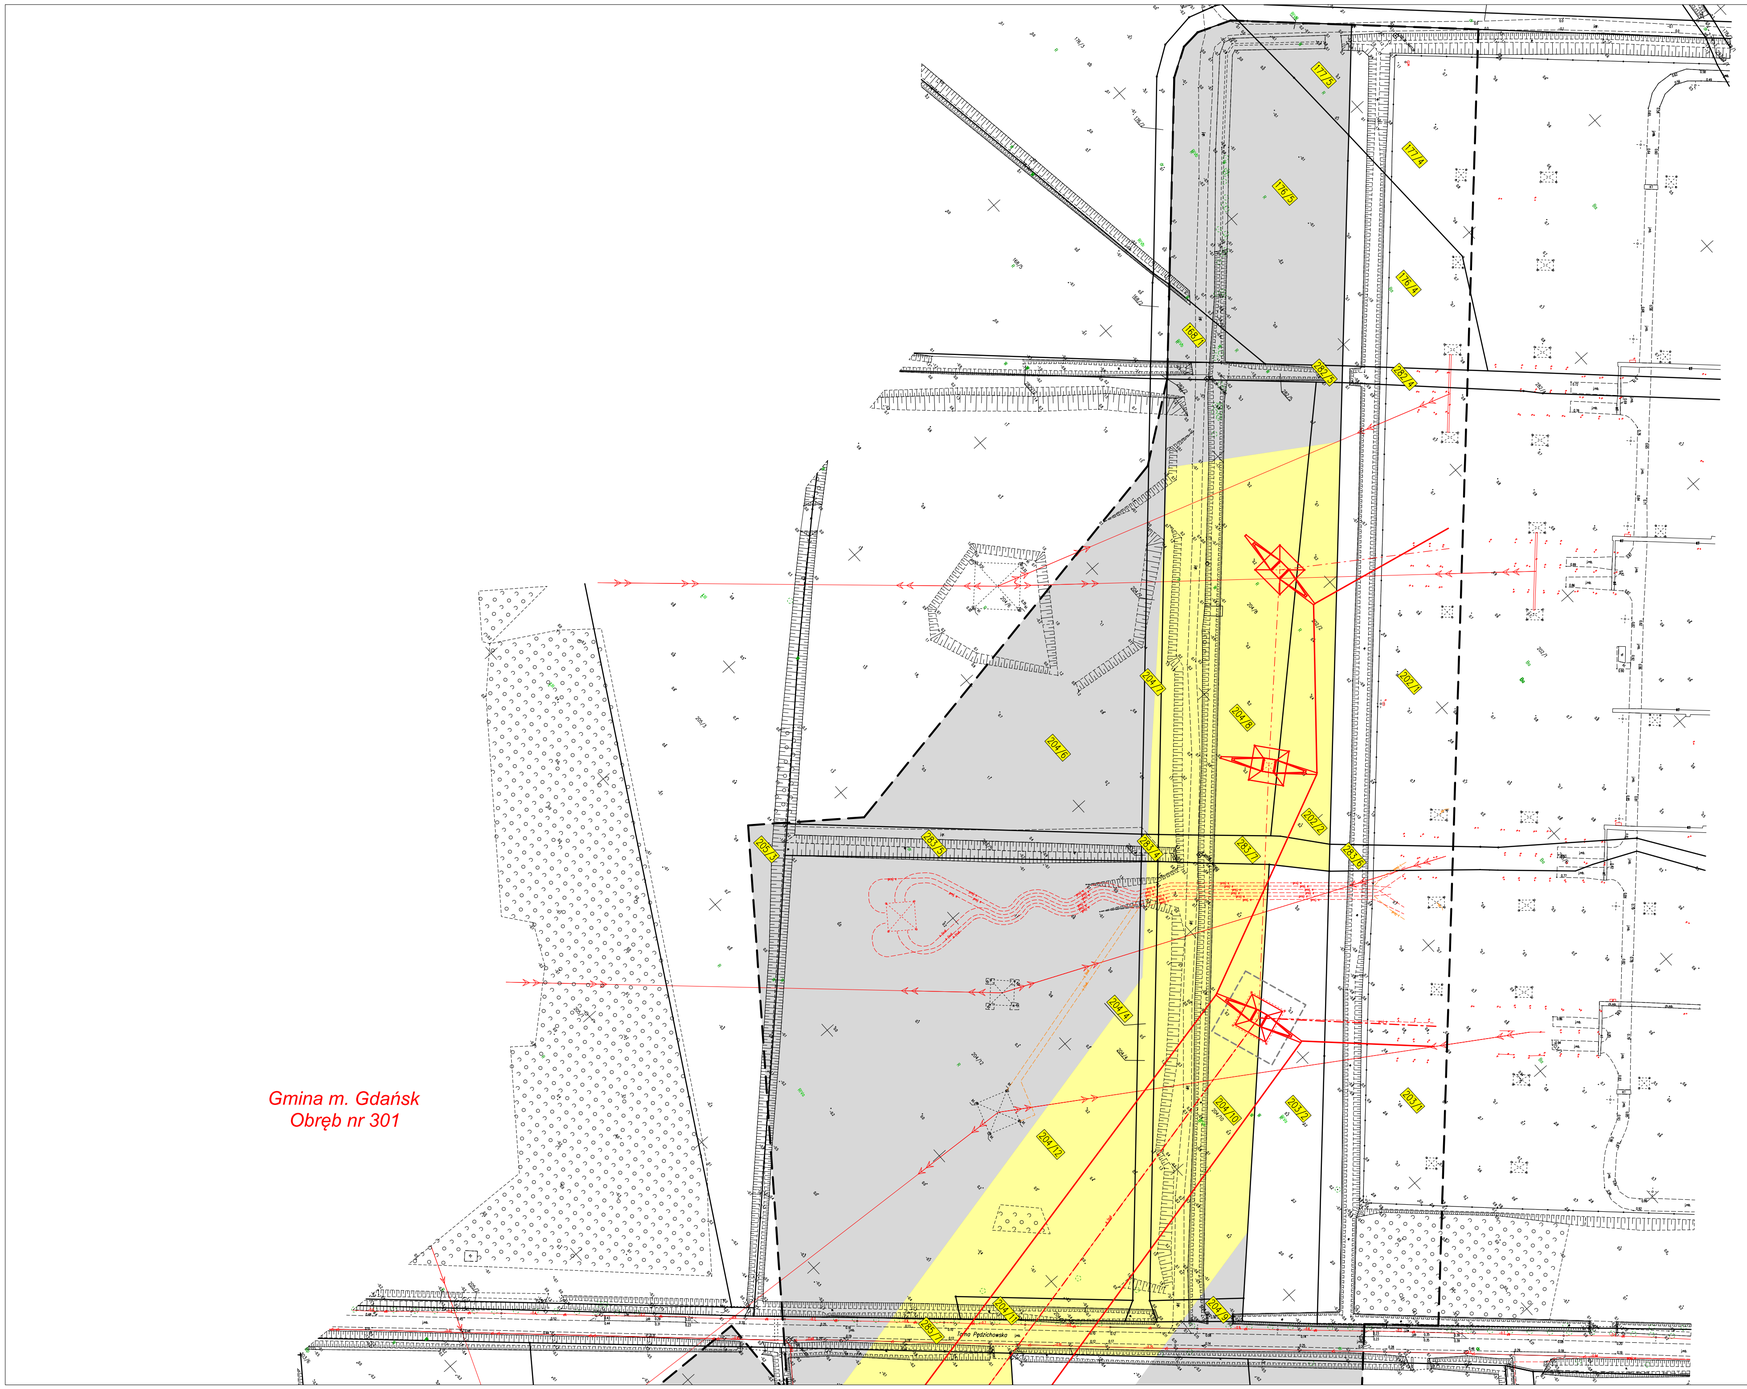

Załącznik graficzny został wykonany na kopii aktualnej mapy zasadniczej pozyskanej z Państwowego Zasobu Geodezyjnego i Kartograficznego, zgodnie z licencją nr WG-III.6642.304.2026_2261_P, z dnia 30.01.2026, wydaną przez Prezydenta Miasta Gdańska

OZNACZENIE TERENU OBJĘTEGO WNIOSKIEM:

Granica terenu objętego wnioskiem o wydanie decyzji o ustaleniu lokalizacji strategicznej inwestycji w zakresie sieci przesyłowej

obszar, w stosunku do którego decyzja o ustaleniu lokalizacji strategicznej inwestycji w zakresie sieci przesyłowej ma wywołać skutek, o którym mowa w art. 22 ust. 1 Ustawy (ograniczenie sposobu korzystania z nieruchomości na czas nieokreślony), w tym obszar objęty zakazem lub nakazem, o którym mowa w art. 22 ust. 2 Ustawy

obszar, w stosunku do którego decyzja o ustaleniu lokalizacji strategicznej inwestycji w zakresie sieci przesyłowej ma wywołać skutek, o którym mowa w art. 22 ust. 1 i ust. 5 Ustawy (ograniczenie sposobu korzystania z nieruchomości na czas określony), w tym obszar objęty zakazem lub nakazem, o którym mowa w art. 22 ust. 2 Ustawy

LEGENDA:

Oś projektowanej linii napowietrznej 400 kV Gdańsk Błonia - Olsztyn Mątki

Projektowane przewody fazowe linii 400 kV

Projektowany słup linii napowietrznej 400 kV - obrys części naziemnej

Projektowany słup linii napowietrznej 400 kV - obrys części podziemnej

35/4 *Numer działki ewidencyjnej objętej wnioskiem*

Granice działek ewidencyjnych

ELBUD PROJEKT® WARSZAWA Spółka z o.o.

Rysunek:
Zakres obszaru objętego wnioskiem o decyzję lokalizacyjną dla realizacji inwestycji strategicznej polegającej na budowie linii elektroenergetycznej 400 kV Gdańsk Błonia - Olsztyn Mątki w mieście Gdańsk

Projekt **E825**	Budowa linii 400 kV Gdańsk Błonia - Olsztyn Mątki		
Tom -	**L0210-03.02.00-0001-PCJI-DT-R02.10**		
	Data	*Imię i nazwisko*	*Podpis*
Opracował	03.2026	mgr inż. Wojciech Krekora	
Projektował	03.2026	mgr inż. Sławomir Zalewski upr.bud. MAZ/0257/PWOE/06	
Skala **1:1 000**	*Nr rysunku* **825-DL-mGDA-01**	*Zmiana* **-**	*Ark.* **-**