


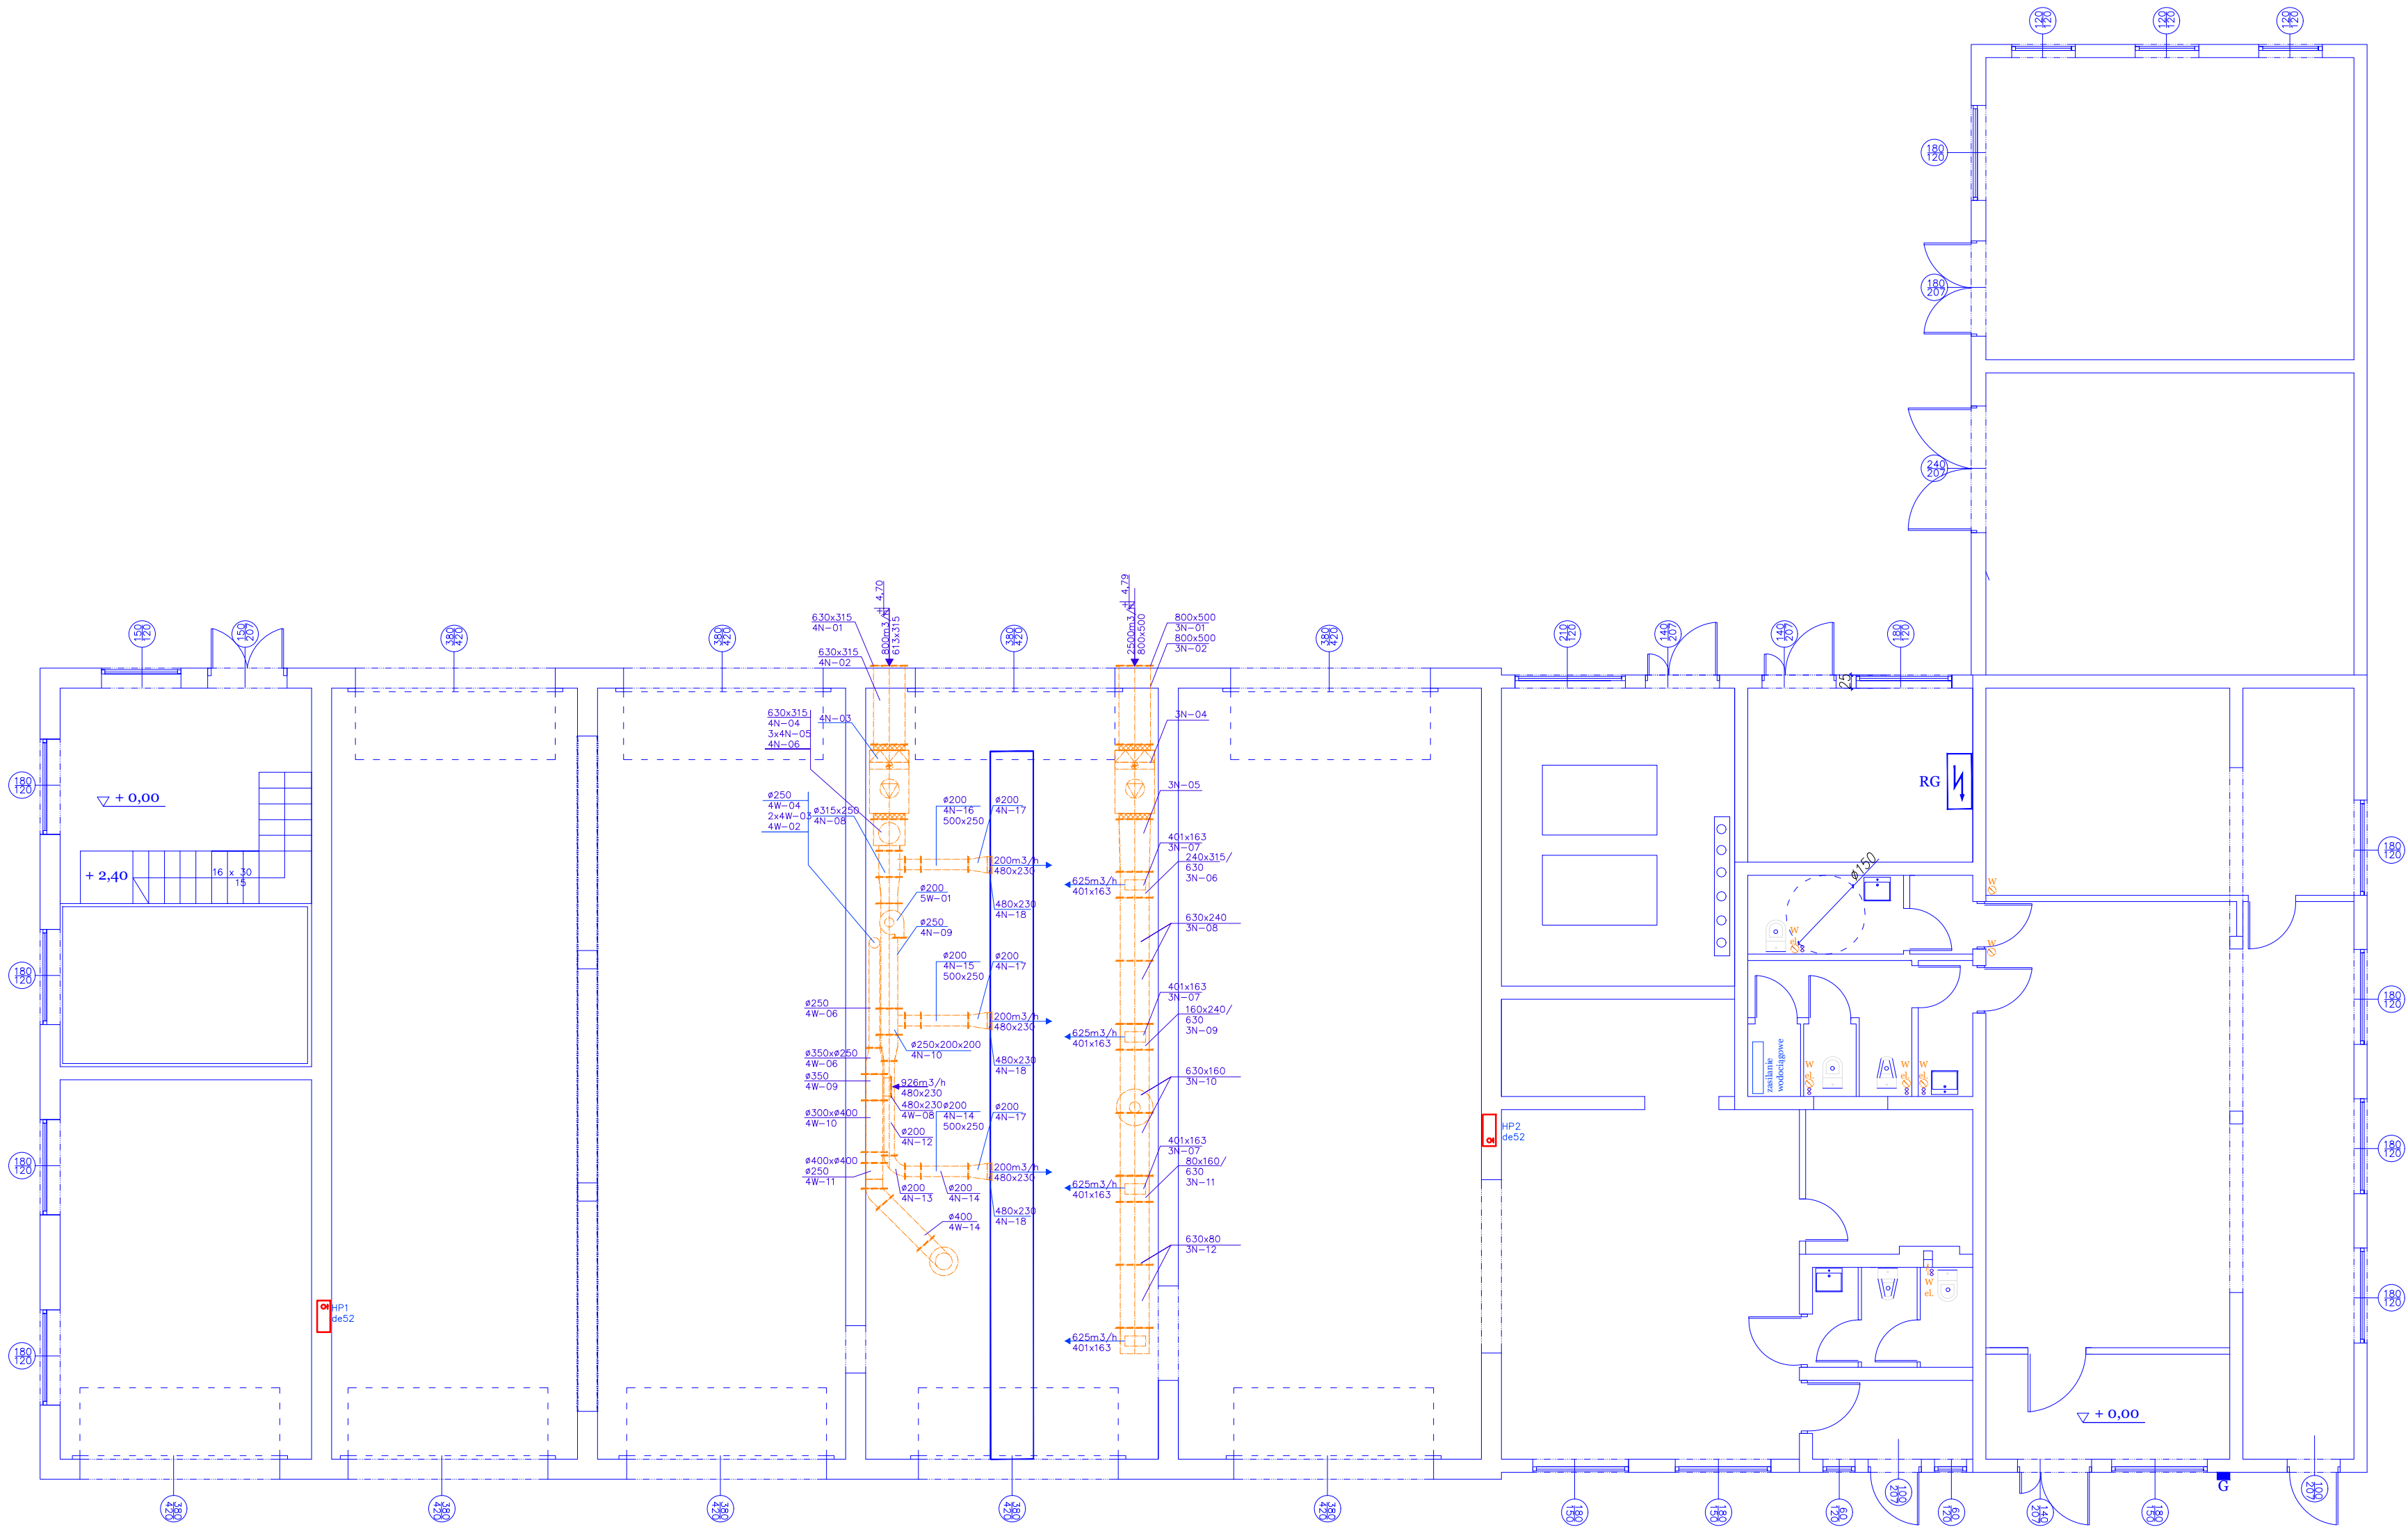

Instalację wentylacji mechanicznej wykonać na podstawie projektu wykonawczego
uwzględniając zaprojektowane rozwiązania przedstawione w niniejszym rysunku oraz opisu do projektu.
Zestawienie poszczególnych elementów wyposażenia wentylacji mechanicznej wg projektu wykonawczego

Wentylację grawitacyjną pomieszczeń sanitarnych, sal dydaktycznych wykonać z rur okrągłych o średnicy wewnętrznej $\varnothing 160$ mm, dwupłaszczowych, ocieplanych pianką termoizolacyjną. Przewody wentylacji grawitacyjnej wyprowadzić ponad dach na wysokość 50 cm.
Miejsca przejść przez dach uszczelnić kołnierzem systemowym.
Dopuszcza się grupowanie przewodów wentylacji grawitacyjnej w przestrzeni pod dachem w grupy kominowe w celu wyprowadzenia przez dach w jednym określonym miejscu. Każde pomieszczenie wentylowane posiada odrębny przewód wentylacji grawitacyjnej wyciągowej.
Niedopuszczalnym jest grupowanie kanałów wentylacji grawitacyjnej wyciągowej w jeden kanał, i wyprowadzenie jednego kanału. Powyższe jest możliwe po opracowaniu projektu wykonawczego i wykonaniu obliczeń przez projektanta.
Kanały wentylacji grawitacyjnej wyprowadzić z pomieszczeń w poziomie obudowy stropu np: podwieszanego.

PRZEBUDOWA ORAZ REMONT ISTNIEJĄCEGO BUDYNKU WARSZTATOWO - MAGAZYNOWEGO NA TERENIE PPSP			
STADIUM	PROJEKT PRZEBUDOWY I REMONTU		
OBIEKT	BUDYNEK WARSZTATOWO - MAGAZYNOWY Złotoryja ul. Leśniczka		
INWESTOR	PAŃSTWOWA POWIATOWA STRAŻ POŻARNA W ZŁOTORZY		
TYTUŁ RYSUNKU	RZUT PARTERU - INSTALACJA WENTYLACJI MECH. SANIARNIA		
SKALA	1:100	mgr inż. Piotr Gurbaga upr. budł/ nr 55/ RL/N-1531/99/Lzw branża architektoniczna, konstrukcyjna, sanitarna	podpis
DATA	13.11.2020		
RYS. NR	IS3		