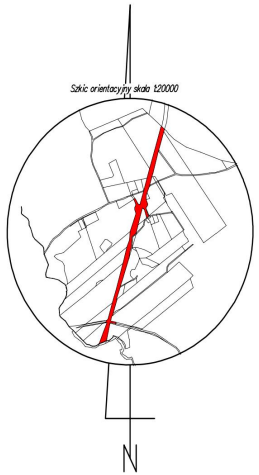

Małgorzata Cymerys

Elektronicznie podpisany przez Małgorzata Cymerys
Data: 2025.10.28 16:39:28 +01'00'

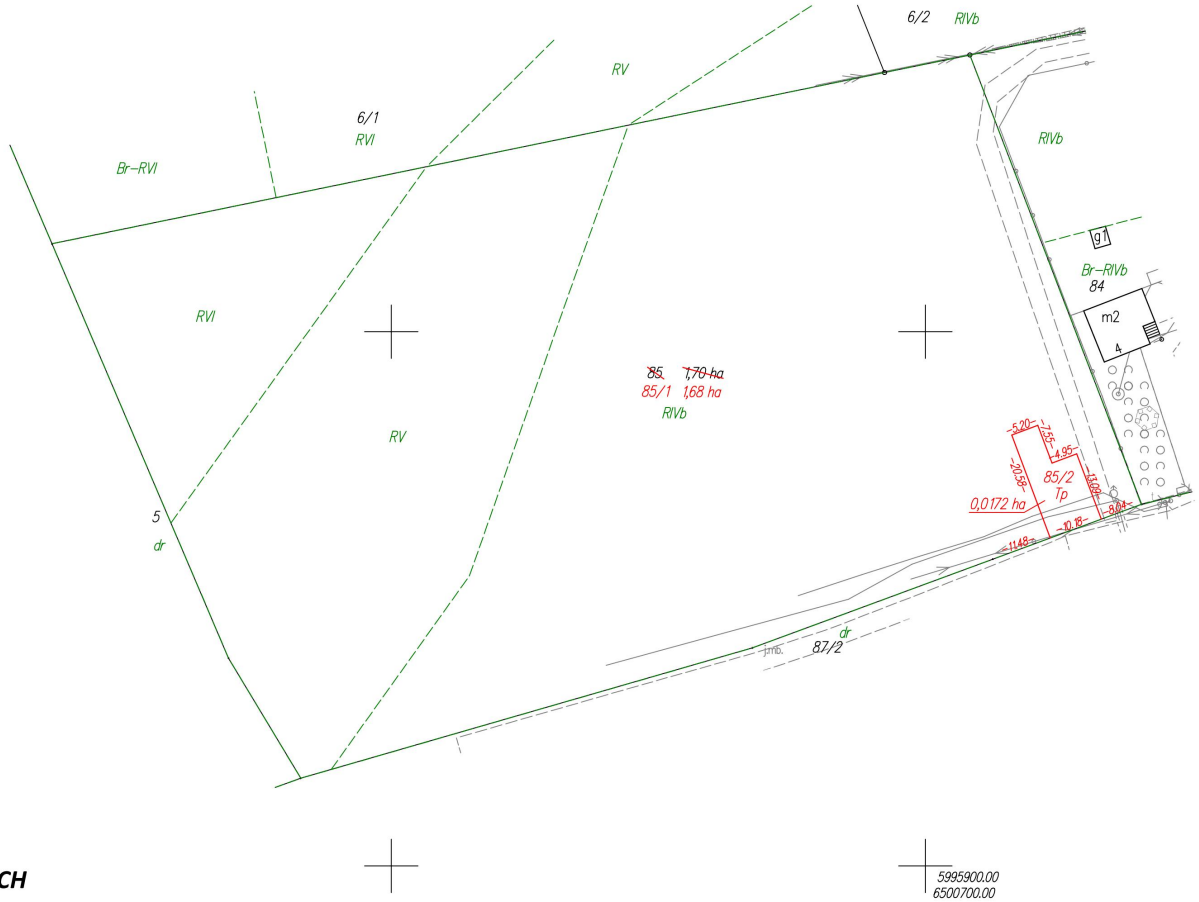

WYKAZ ZMIAN GRUNTOWYCH

STAN DOTYCHCZASOWY							Nomenklatura prawna	STAN NOWY					
Nr jedn. rejestr.	Numer działki	Rodzaj użytku i klasa OFU	OZU	OZK	Powierzchnia ha użytku i klas	działki		Numer działki	Rodzaj użytku i klasa OFU	OZU	OZK	Powierzchnia ha użytku i klas	działki
G.44	85	R	R	IVb	1,11	**1,70**	[redacted]	85/1	R	R	IVb	1,09	**1,68**
		R	R	V	0,42				R	R	V	0,42	
		R	R	VI	0,17				R	R	VI	0,17	
								85/2	Tp			0,0172	**0,0172**
				Razem	**1,70**	**1,70**					**Razem**	**1,70**	**1,70**

Powierzchnia działki nr 85/1 po podziale została obliczona przez różnicę

Krzysztof Myszk

Elektronicznie podpisany przez Krzysztof Myszk
Data: 2025.01.15 13:49:13 +01'00'

woj.: pomorskie
powiat: kościerski
Jedn. Ewid.: 220604_2 Kościerzyna - G
obręb: 0021 Nowy Podleś
działka nr: 85
Adres: Nowy Podleś
ID zgł: 6640.229.2021

MAPA Z PROJEKTEM PODZIAŁU NIERUCHOMOŚCI

opracowana w trybie przepisów ustawy o gospodarce nieruchomościami z dn. 21 sierpnia 1997r. (Dz. U z 2024r. poz 1145 z późn. zm.) oraz ustawy o transporcie kolejowym z dn. 28 marca 2003r. (Dz. U z 2024r. poz 697, 731 z późn. zm.)

SKALA 1:1000

Wykazane na mapie granice nieruchomości p[redacted] podziałowi są zgodne z danymi ewidencyjnymi.

GEODETA mgr inż. Emil Rutkowski nr upr. 23524
Signed by / Podpisano przez: EMIL RUTKOWSKI
Date / Data: 2024-12-23 07:41

Wykonawca:

MGGP GRUPA MGGP

ul. Kaczkowskiego 6, 33-100 Tarnów
NIP: 7342480395
Data: 12.12.2024

Kierownik pracy geodezyjnej:
Geodeta Uprawniony
mgr inż. Emil Rutkowski
Nr upr. 23524