

Miejscowość: Bolesławiec  
 Jednostka ewidencyjna: 02101/1, Bolesławiec  
 Obręb ewidencyjny: 02101\_1\_0004, Bolesławiec-4  
 Działka: 202/6, 202/7

**MAPA DO CELÓW PROJEKTOWYCH**  
 S.152.26.11.3.2, S.152.26.11.4.1  
 skala 1:500  
 kład współrzędnych protokrajowy: 2000, strona 15  
 Układ wysokości: PL-EVRF2007-NI

Prace wykonał: **GHODEZJA**  
 Prace wykonał: **GHODEZJA**  
 Prace wykonał: **GHODEZJA**


Wł. Warszawska 15/6, 57-800 Luban  
 tel. 94 272 190  
 NIP: 661-535-99-REGON: 148329646  
 WGIK.6640.604.2021

Aktualizację terenu określonego grubą linią  
 w treści niniejszej i podziemnej wykonano:  
 Nie wykazuje się zmian w terenie innych  
 nie wykonanych na niniejszej mapie urządzeń podziemnych,  
 które nie były zgłoszone do inwentaryzacji lub  
 o których brak jest informacji w mapach brzozych.

Granice i numery działek zgodne z mapą ewidencyjną gruntów.  
 Na mapie nie ustalono ewentualnych obciążeń służebności gruntowych  
 wykazanych w Księdze Wieczystych.  
 Mapa wykonana pod obiektem katastru.

Planów inżynierskich podlegają  
 ochronie - art. 48 ust. 1 pkt 2 Prawa Geodezyjnego i Kartograficznego.

ZAKRES OPRACOWANIA: ---

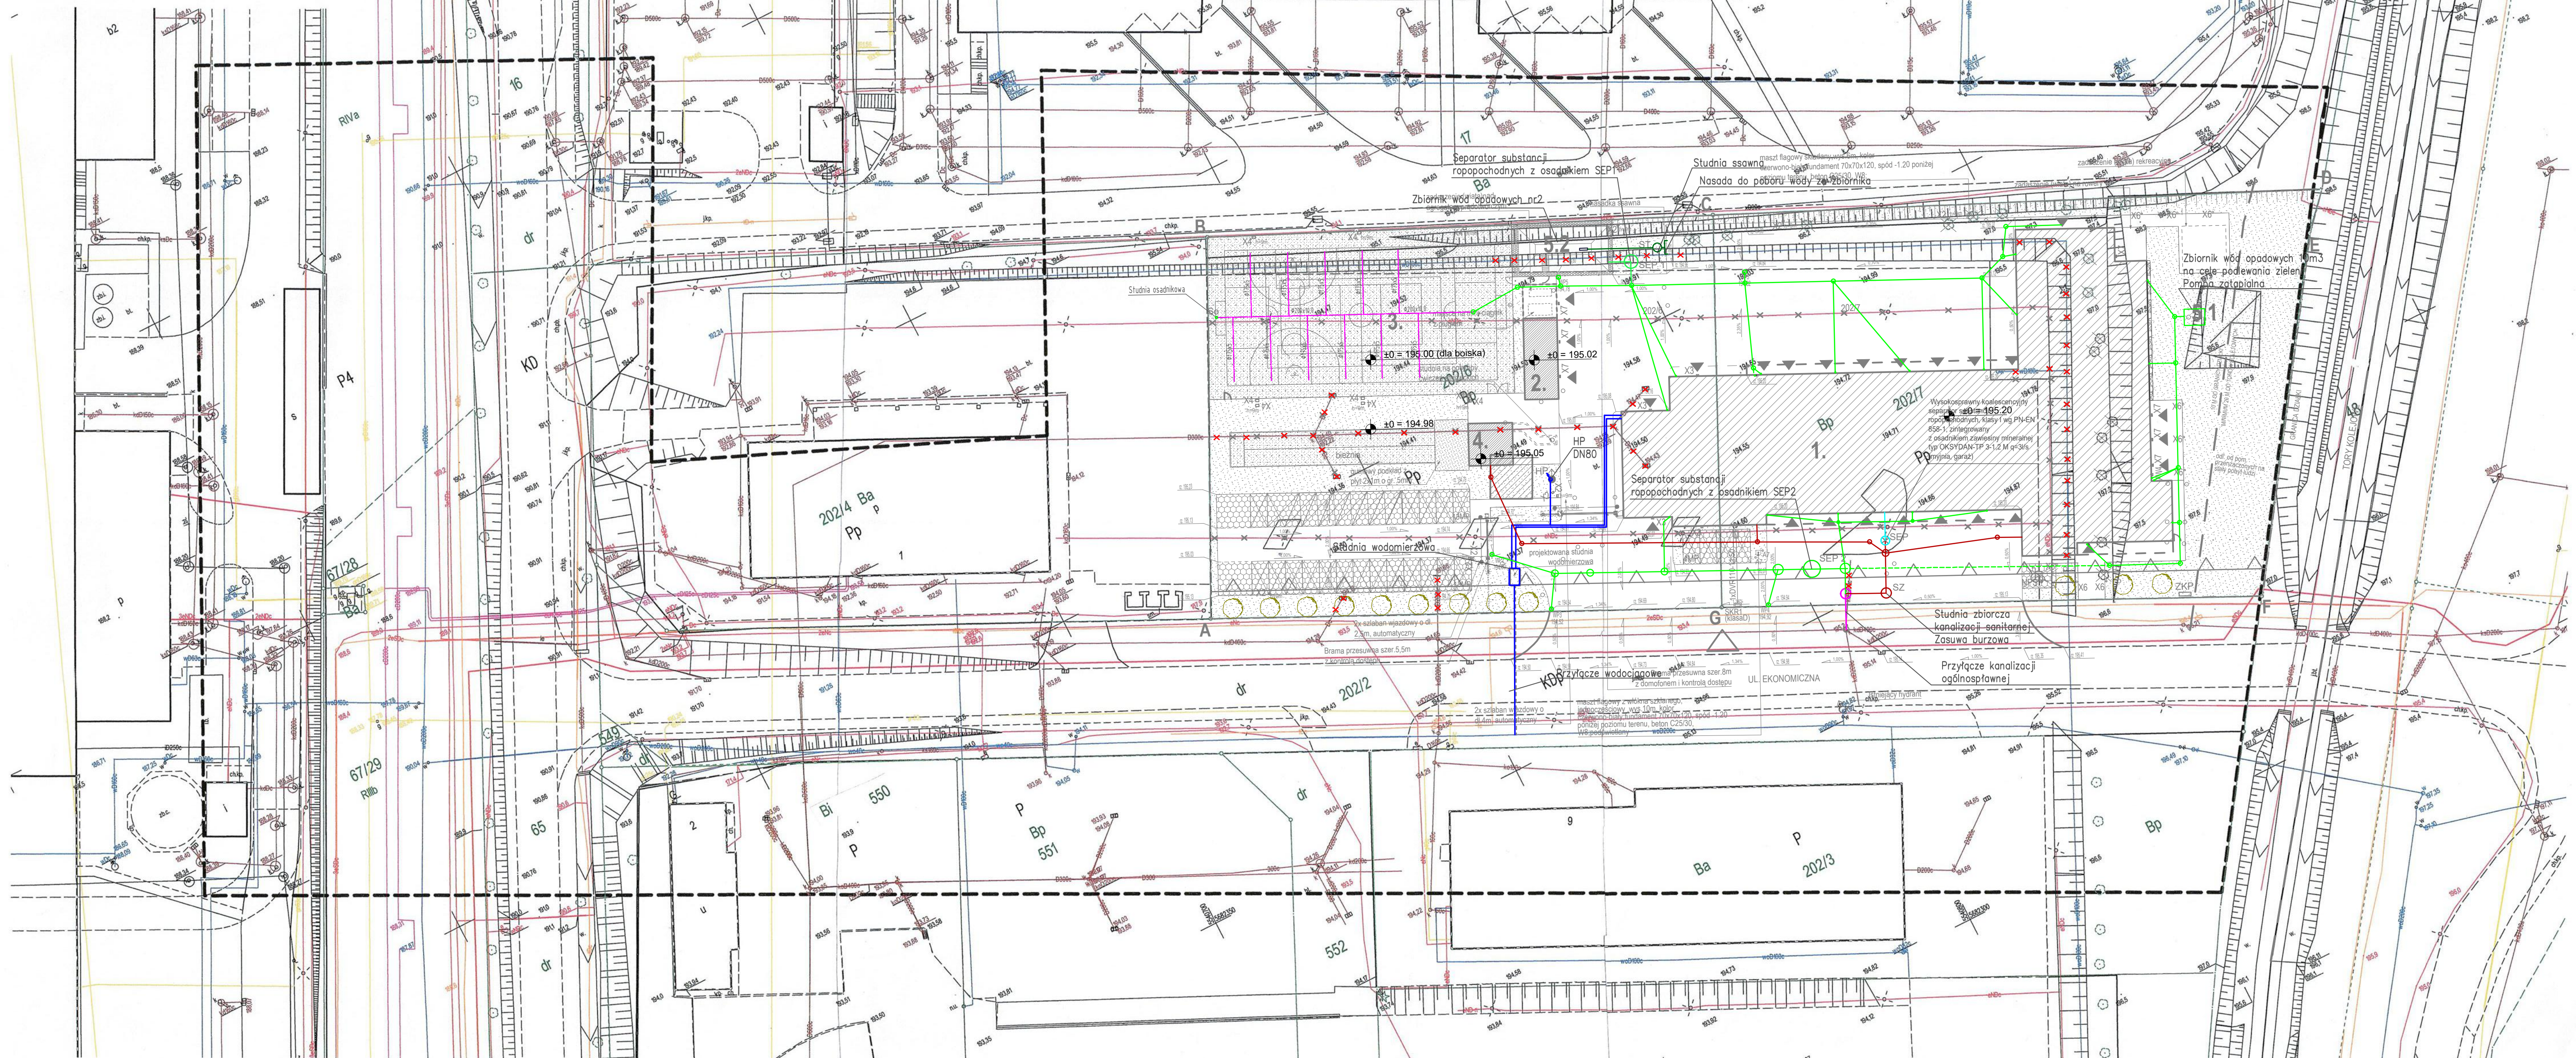

Poswiadczam, że niniejszy dokument został opracowany w wyniku prac  
 geodezyjnych i kartograficznych, których rezultaty zawiera operat  
 techniczny uwzględniony powyżej. Jednocześnie informuję, że  
 jestem świadomy odpowiedzialności karnej za złożenie fałszywego  
 oświadczenia.

Identyfikator zgłoszenia prac  
 geodezyjnych: **P.0201.2021.023**


Osoba służby geodezyjnej, który  
 otrzymał zgłoszenie: **STANISŁAW DOŁYCHOWSKI**

Wykonawca prac geodezyjnych:  
**GHODEZJA Damian SŁOBOD**

Prace oraz data sporządzenia  
 i dokumentu zawierającego wynik  
 powyższej weryfikacji: **31 MAR. 2021**

Inicjał i nazwisko oraz nr uprawnień  
 zawodowych kierownika prac:  
**Łukasz Szwabowicz**  
**Świadectwo**  
 nr upr. 22203

- LEGENDA:
- KANALIZACJA SANITARNA
  - KANALIZACJA OGÓLNOŚPRAWNA
  - KANALIZACJA DESZCZOWA
  - WODOCIĄG
  - × × × DO LIKWIDACJI

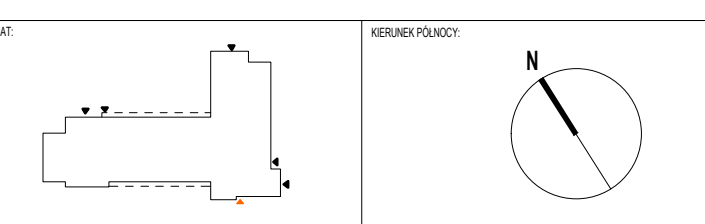

MIĘDZONAMIE: Komenda Powiatowa PSP w Bolesławcu  
 ul. Wieśna 2, 59-700 Bolesławiec

**Budowa Komendy Powiatowej Państwowej Straży Pożarnej z Jednostką  
 Ratowniczo-Gaśniczą w Bolesławcu wraz z niezbędną infrastrukturą techniczną i  
 zagospodarowaniem terenu na działce o nr ewid. 202/6 i 202/7, obręb 0004 Miasta  
 Bolesławiec**

PROJEKTOWAŁA: mgr inż. J. LANEK	NR UPRAWNIENI: Uprawnienia budowlane w specjalności sieci i instalacji sanitarnych do projektowania ter. uprawnień ur. nr: WNP0122P000519	PODSZ: mgr inż. J. LANEK	JEDYNICZNA PROJEKTOWA: mgr inż. J. LANEK
SPRAWDZIŁA: mgr inż. J. LANEK	Uprawnienia budowlane w specjalności sieci i instalacji sanitarnych do projektowania ter. uprawnień ur. nr: WNP0122P000514	PODSZ: mgr inż. J. LANEK	

BRANŻ: SANITARNA STADIUM: PROJEKT BUDOWLANY DATA: 21.06.2021r. SKALA: 1:100

Tytuł rysunku: **PZT-PRZYŁĄCZE I INSTALACJE SANITARNE**

NR RYSUNKU: **IS-01**

PROJEKT OCHRONNY PRAWEM AUTORSKIM MOŻE SŁUżyć WYŁĄCZNIE DO CELI DLA KTORÉGO ZOSTA WYNNANY  
 UDOSTĘPNIANIE JAKIEJKOLWIEK CZĘŚCI PROJEKTU W JAKIEJKOLWIEK FORMIE - WYŁĄCZNIE ZA ZGODĄ AUTORÓW I  
 AUTORSKIEJ PRACOWNI PROJEKTOWEJ "A.D.O. XXI" ul. Tysiąclecia 38, 60-325 Poznań