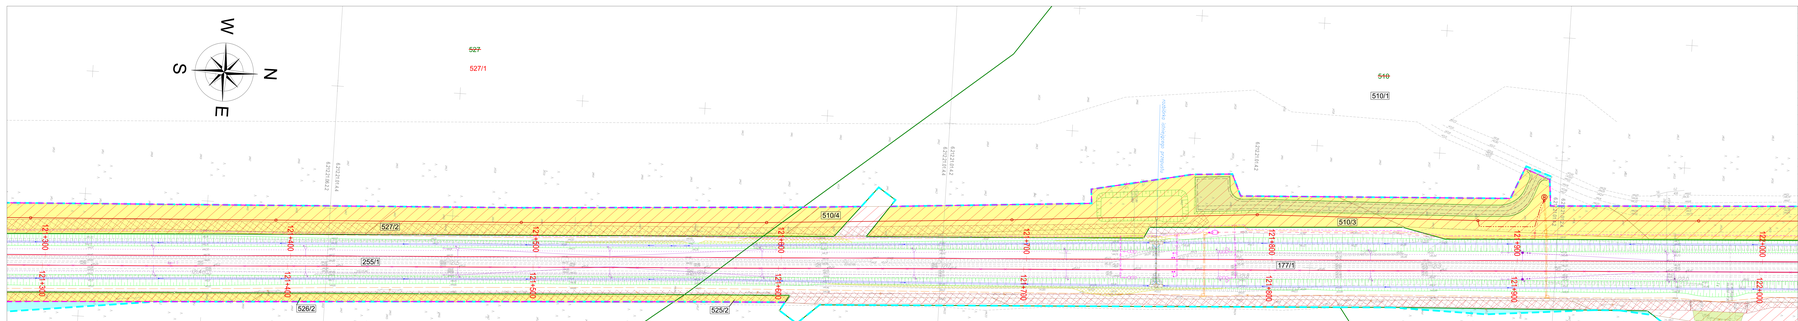

Ogólne

- Nie obejmuje miejsc do ustalenia przejściowych rozwiązań komunikacyjnych
- Granica działki ewidencyjnej
- Granica obszaru ewidencyjnego
- Granica obszaru kartograficznego
- Granica powiatu
- Granica terenu zabudowanego (obszaru zamkniętego) w rozumieniu przepisów o ruchu drogowym (obszar ograniczonego zamieszkania)
- Linia rozgraniczenia linii kolejowej
- Linia rozgraniczenia pasa drogowego
- Obszar kolejowy
- Obszar kolejowy obejmujący obiekty budowlane, urządzenia budowlane i urządzenia kolejowe, w tym także obiekty i urządzenia budowlane, niezbędne do funkcjonowania kolei
- Obszar kolejowy obejmujący obiekty budowlane, urządzenia budowlane i urządzenia kolejowe, w tym także obiekty i urządzenia budowlane, niezbędne do funkcjonowania kolei, przeznaczony na cele publiczne
- Granica obszaru zamkniętego
- Granica obszaru zamkniętego (obszaru zamkniętego) do czasu wybudowania nowej granicy, wynikającej z ustalenia nowej granicy obszaru zamkniętego
- Granica obszaru zamkniętego do czasu wybudowania nowej granicy, wynikającej z ustalenia nowej granicy obszaru zamkniętego, w przypadku gdy nie jest możliwe ustalenie nowej granicy obszaru zamkniętego
- Granica terenu zamkniętego (obszaru zamkniętego) do czasu wybudowania nowej granicy, wynikającej z ustalenia nowej granicy terenu zamkniętego, w przypadku gdy nie jest możliwe ustalenie nowej granicy terenu