


Schemat układania płyt na składnicach utwardzonych

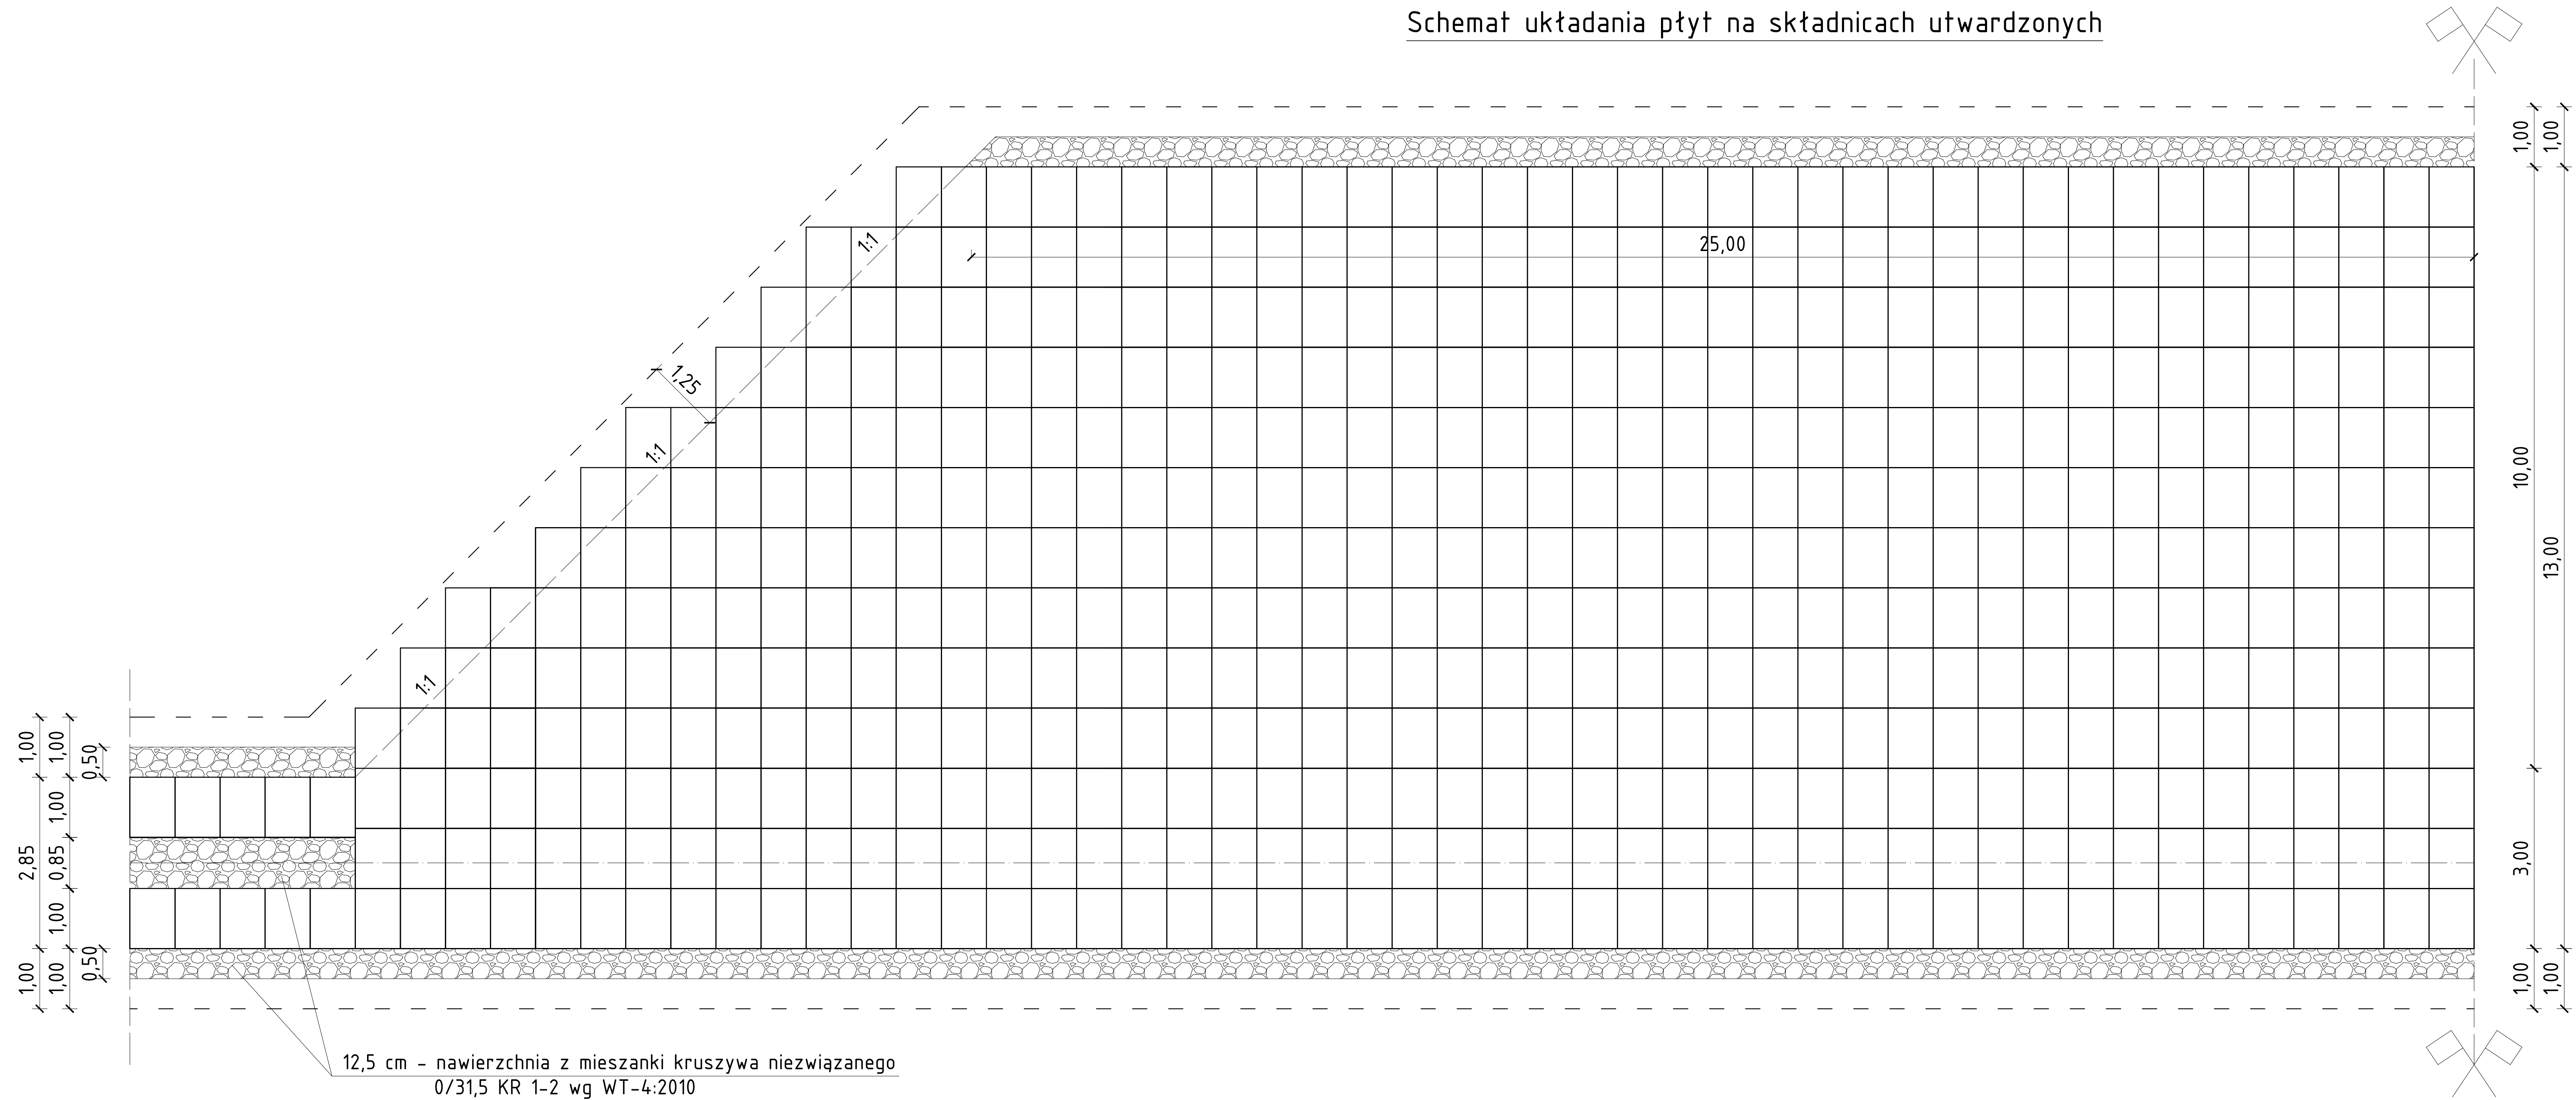

ZESPÓŁ PROJEKTOWY		
FUNKCJA	IMIĘ I NAZWISKO	PODPIS
Projektant	mgr inż. Jerzy Góralski	
branża: drogowa	LUB/0042/P000/05	
Asyst. Projektanta	mgr inż. Paweł Góralski	
branża: drogowa		
Sprawdzający	inż. Karol Barcal	
branża: drogowa	LUB/0209/P000/05	
NAZWA OBIEKTU BUDOWLANEGO		
BUDOWA DROGI LEŚNEJ W LEŚNICTWIE POTOKI		
ADRES OBIEKTU BUDOWLANEGO		
działki nr ewid. 875, 876, 877; obręb ewid. 0011 Wierchrata; jedn. ewid. 180903_2 Horyniec - Zdrój		
TYTUŁ RYSUNKU		
SCHEMAT UKŁADANIA NAWIERZCHNI - ARK. 2		
BRANŻA	drogowa	STADIUM
		PB
DATA	SKALA	NR RYS.
10.12.2019	1:50	6.2