


Schemat ułożenia płyt na zjeździe o promieniu R=12 m

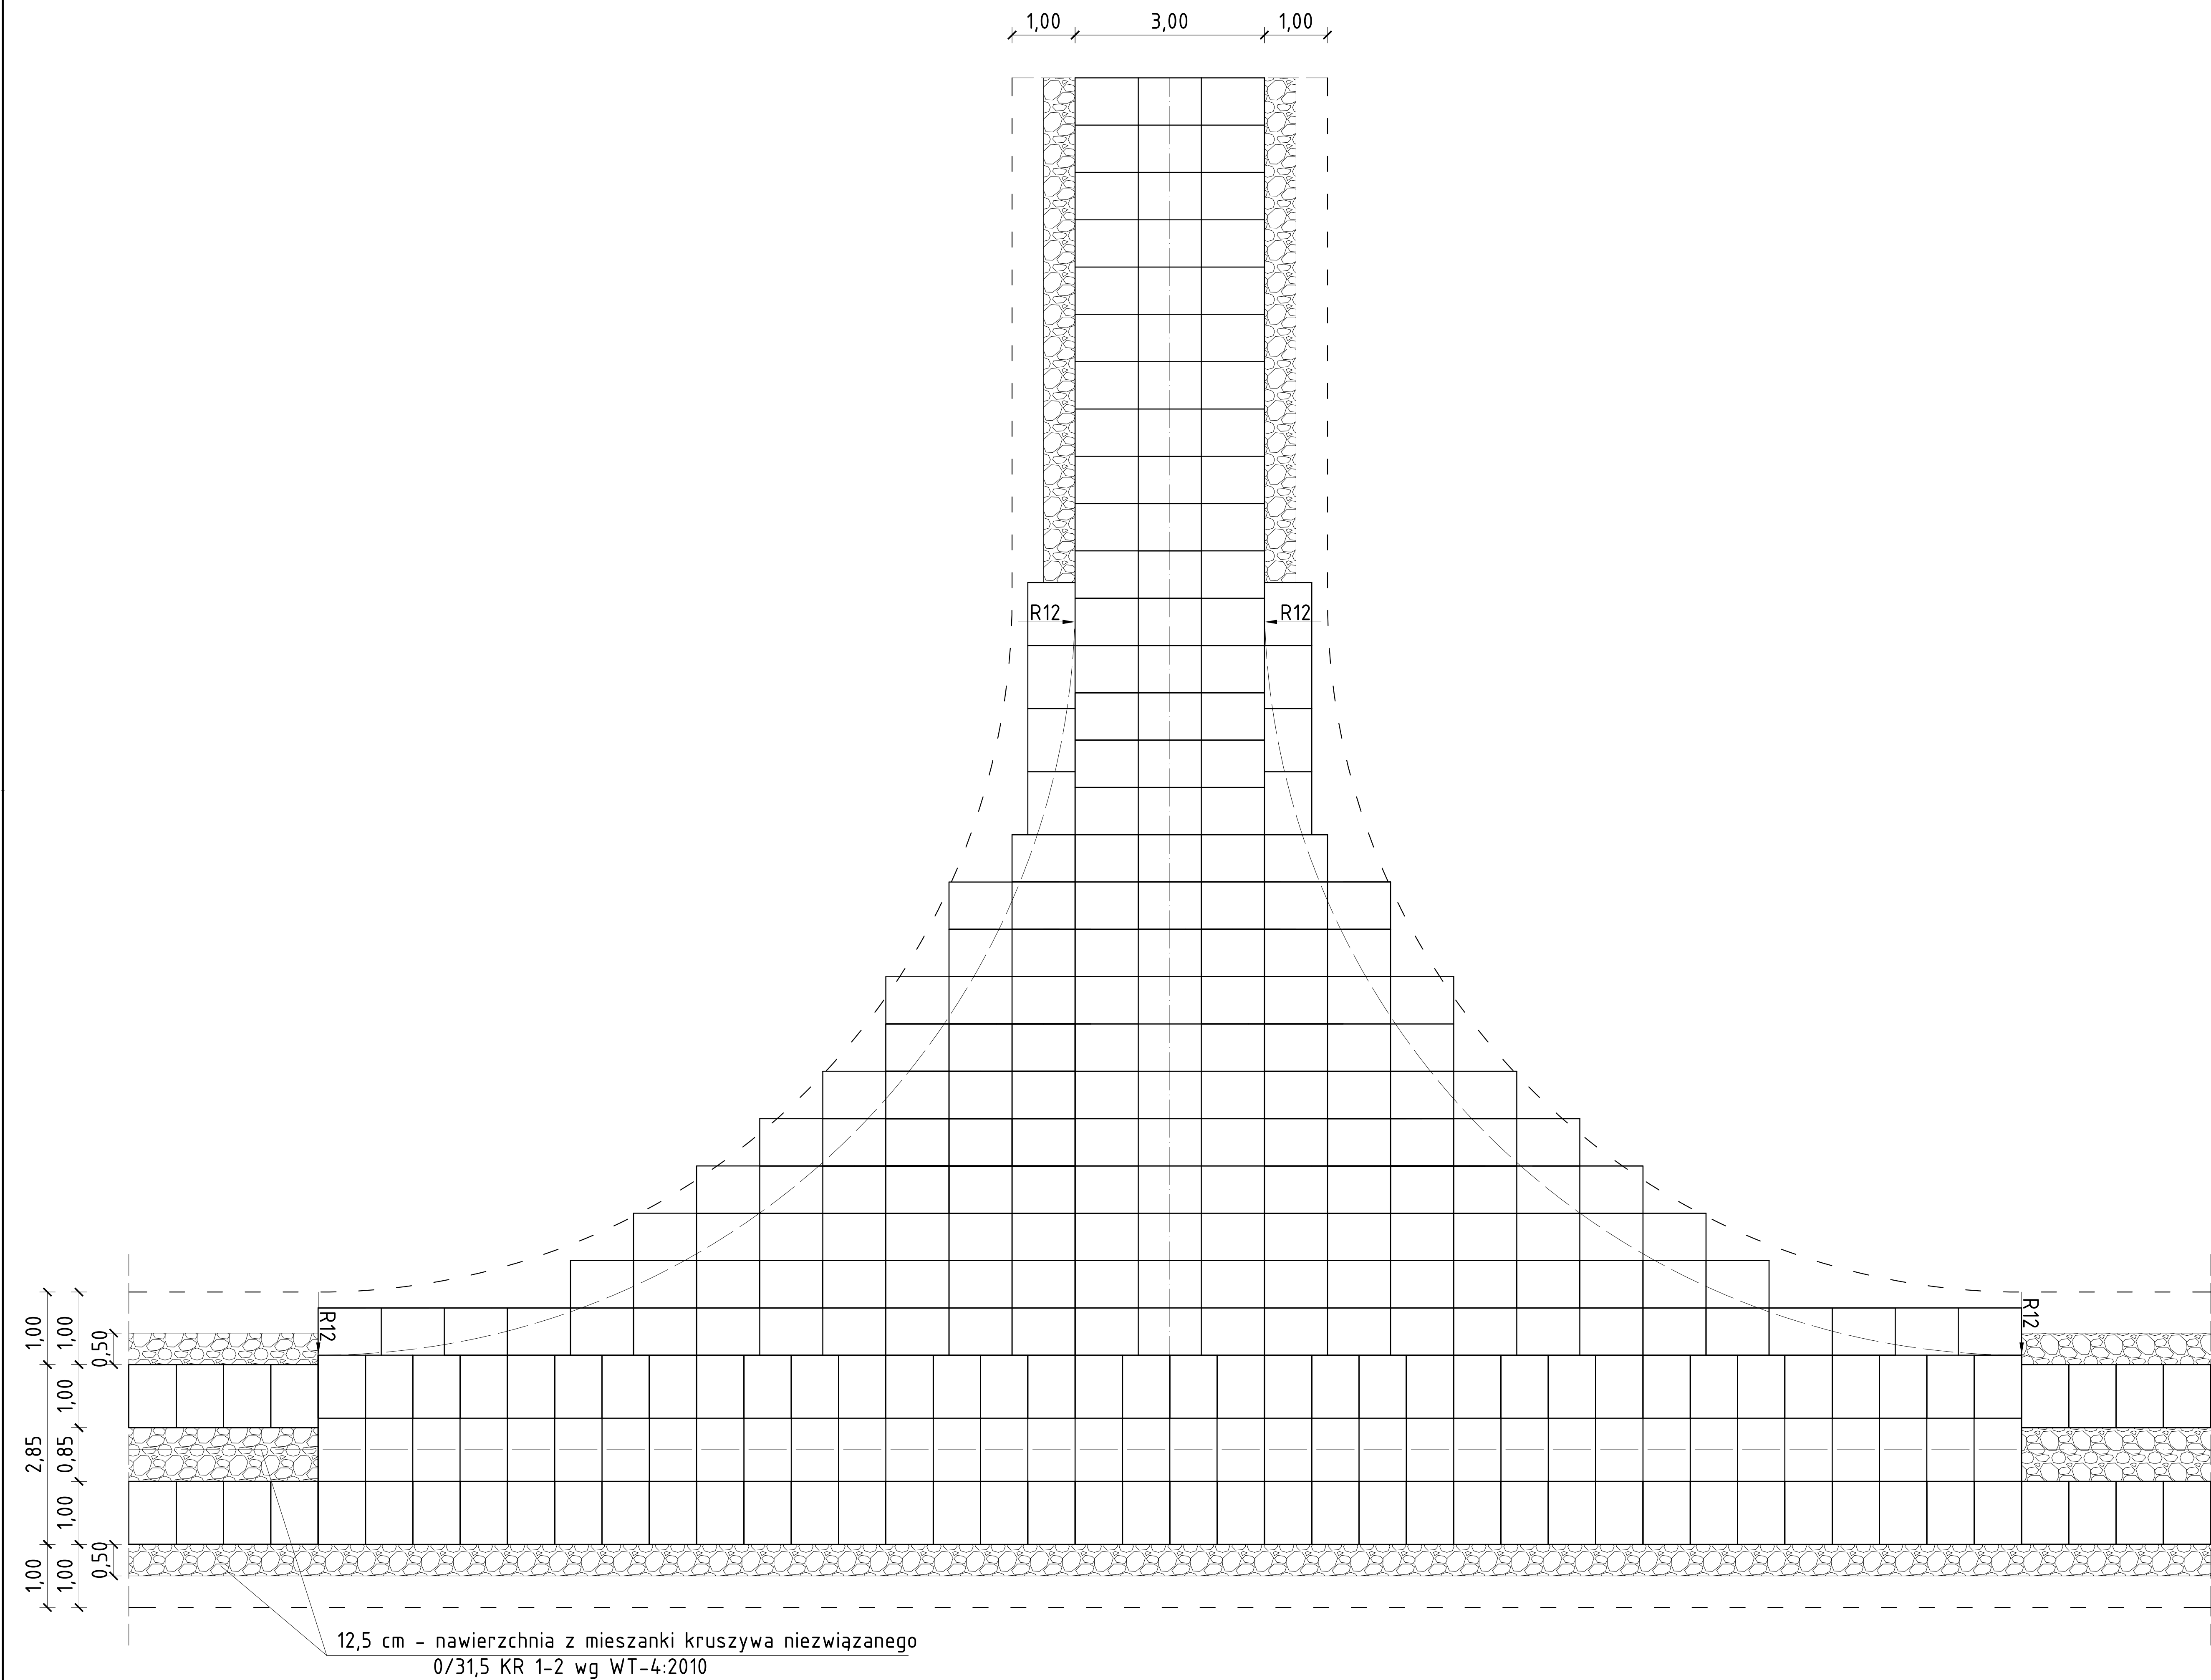

| ZESPÓŁ PROJEKTOWY | | |
|--|-------------------------|---------|
| FUNKCJA | IMIE I NAZWISKO | PODPIS |
| Projektant | mgr inż. Jerzy Góralski | |
| branża: drogowa | LUB/0942/P000/05 | |
| Asyst. Projektanta | mgr inż. Paweł Góralski | |
| branża: drogowa | LUB/0209/P000/05 | |
| Sprawdzający | inż. Karol Barcal | |
| branża: drogowa | LUB/0209/P000/05 | |
| NAZWA OBIEKTU BUDOWLANEGO | | |
| BUDOWA DROGI LEŚNEJ W LEŚNICTWIE POTOKI | | |
| ADRES OBIEKTU BUDOWLANEGO | | |
| działki nr ewid. 875, 876, 877, obrab. ewid. 0011 Wierchwała; jedn. ewid. 180903_2 Horyniec - Zdrój | | |
| TYTUŁ RYSUNKU | | |
| SCHEMAT UKŁADANIA NAWIERZCHNI - ARK. 4 | | |
| BRANŻA | STADIUM | |
| drogowa | PB | |
| DATA | SKALA | NR RYS. |
| 10.12.2019 | 1:50 | 6.4 |