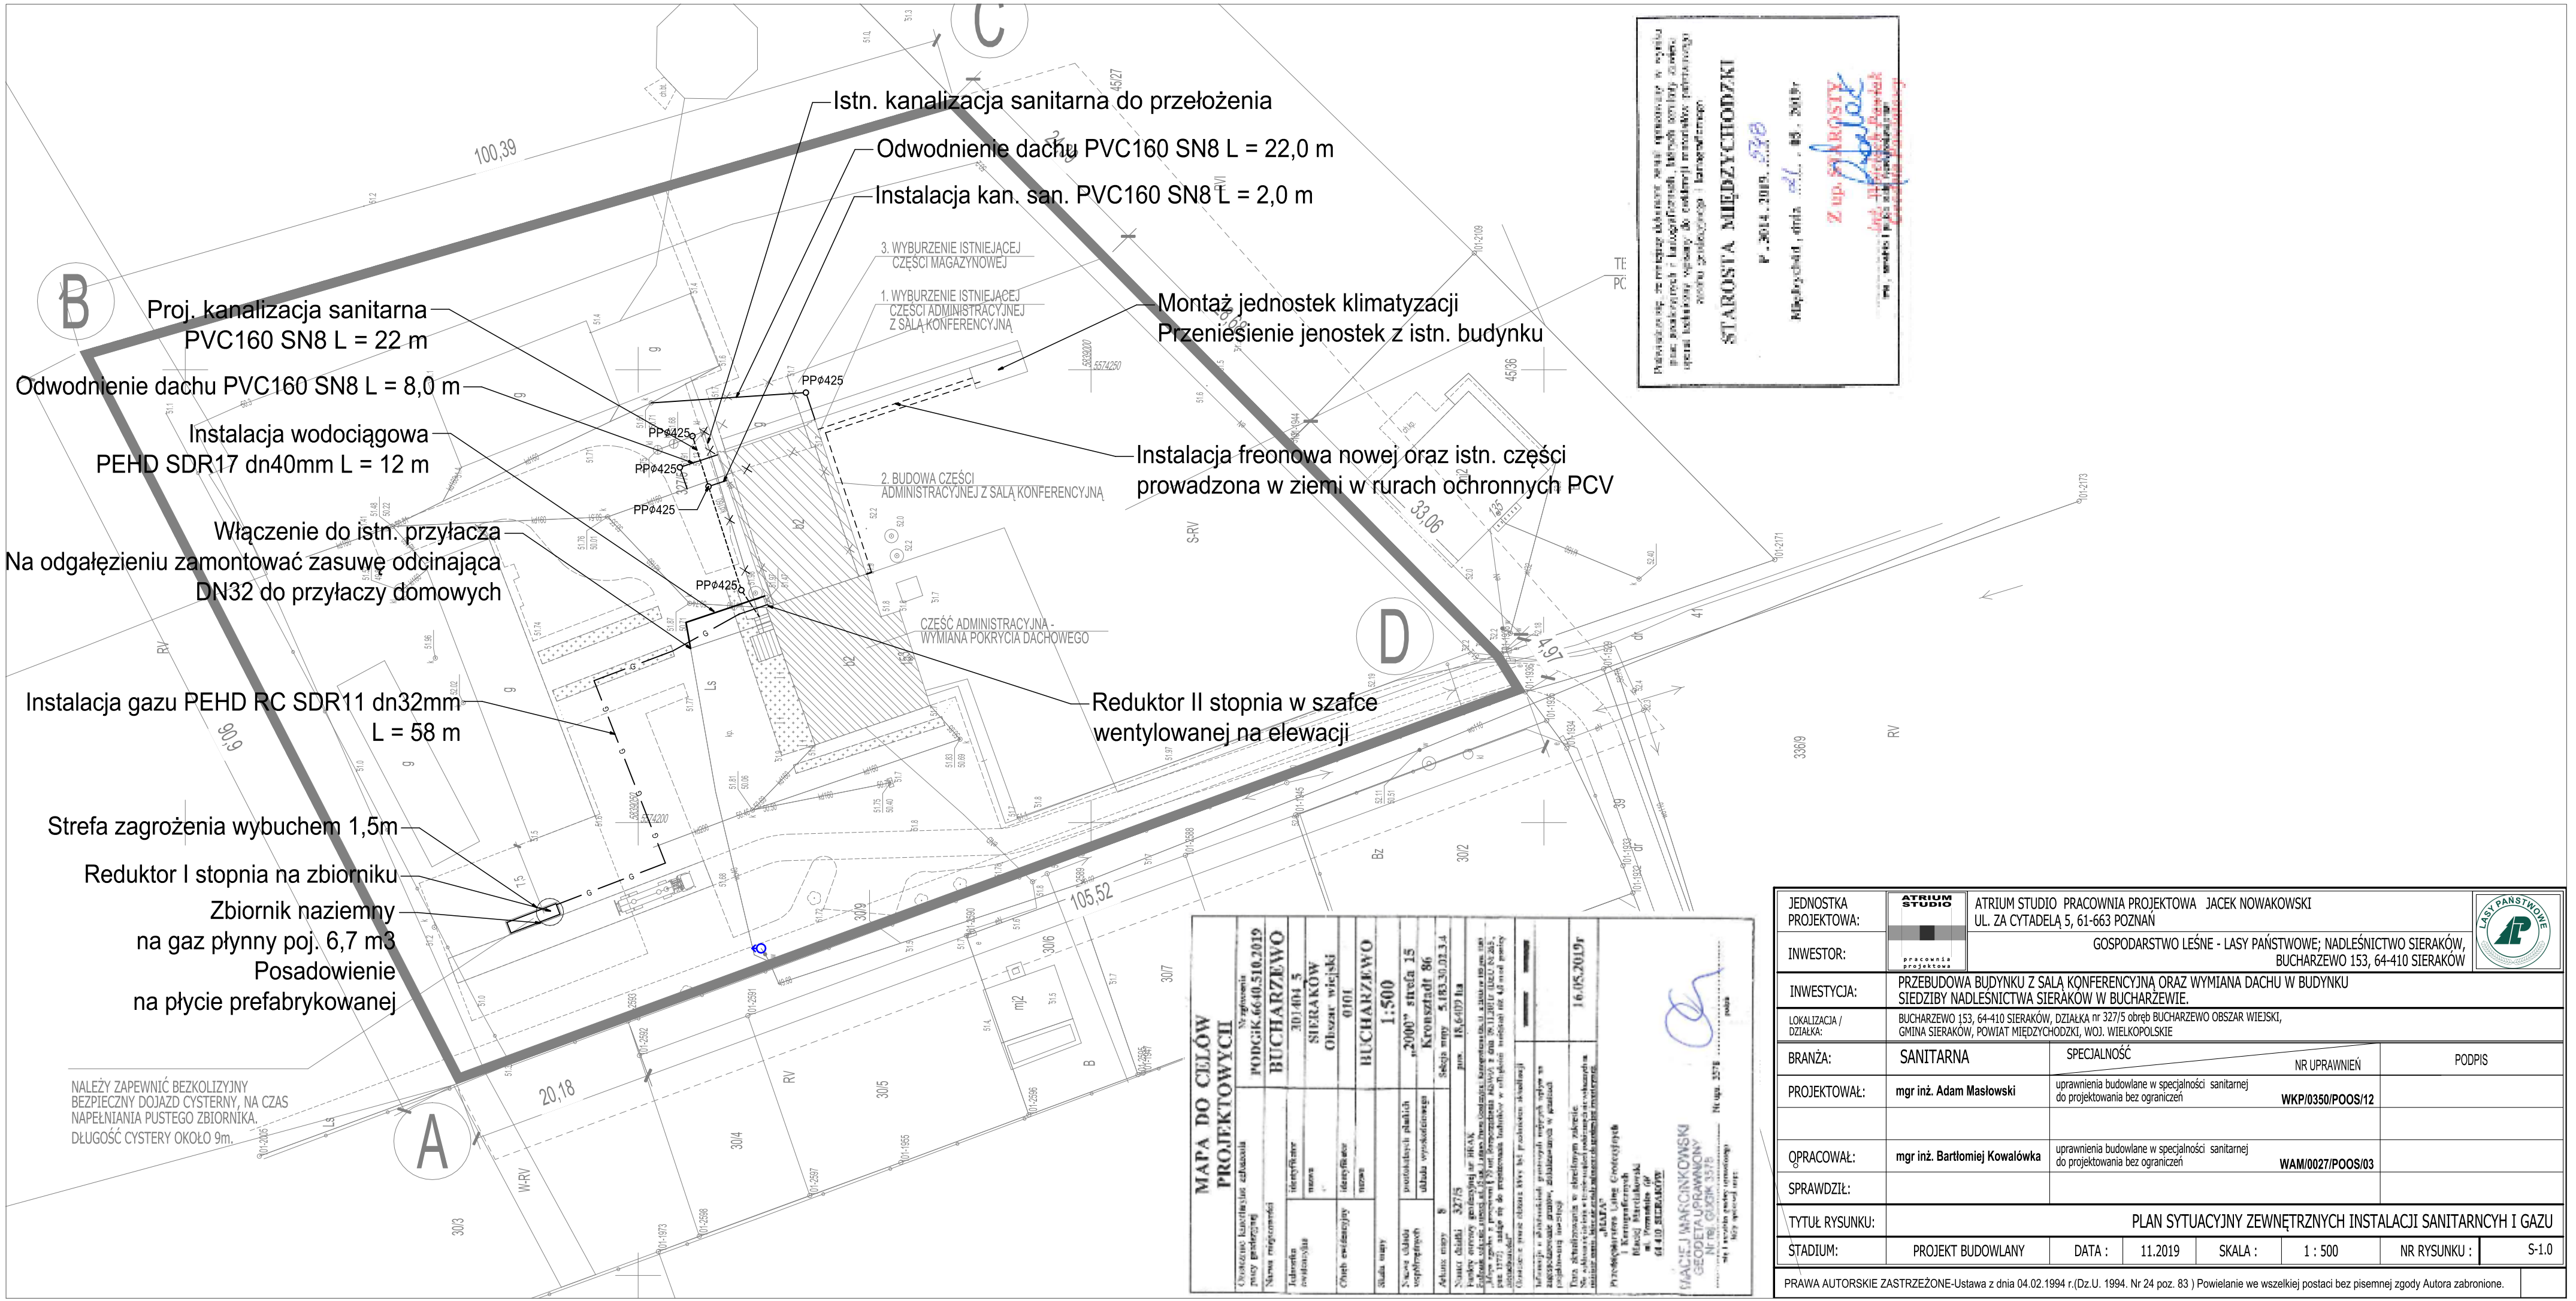

STAROSTA MIĘDZYCHODZKI
P.3014.2019.578
Międzychód, dnia 24.05.2019r
Z up. STAROSTY

MAPA DO CELÓW PROJEKTOWYCH
Obręb ewidencyjny: BUCHARZEWO
Skala mapy: 1:500
Data wydania: 2000 r. strefa 15
Autor działki: 327/5 Krowarzedz 86
Adres mapy: Sekcja mapy 5,183.30.03.3-4
Powierzchnia: 18,6407 ha
MACIEJ MARCINKOWSKI GEODETA UPRAWNIONY Nr tel. 606OK 35/8
16.05.2019r

JEDNOSTKA PROJEKTOWA:	ATRIUM STUDIO pracownia projektowa	ATRIUM STUDIO PRACOWNIA PROJEKTOWA JACEK NOWAKOWSKI UL. ZA CYTADELĄ 5, 61-663 POZNAŃ					
INWESTOR:		GOSPODARSTWO LEŚNE - LASY PAŃSTWOWE; NADLEŚNICTWO SIERAKÓW, BUCHARZEWO 153, 64-410 SIERAKÓW					
INWESTYCJA:	PRZEBUDOWA BUDYNKU Z SALĄ KONFERENCYJNĄ ORAZ WYMIANA DACHU W BUDYNKU SIEDZIBY NADLEŚNICTWA SIERAKÓW W BUCHARZEWIE.						
LOKALIZACJA / DZIAŁKA:	BUCHARZEWO 153, 64-410 SIERAKÓW, DZIAŁKA nr 327/5 obręb BUCHARZEWO OBSZAR WIEJSKI, GMINA SIERAKÓW, POWIAT MIĘDZYCHODZKI, WOJ. WIELKOPOLSKIE						
BRANŻA:	SANITARNA	SPECJALNOŚĆ	NR UPRAWNIEŃ	PODPIS			
PROJEKTOWAŁ:	mgr inż. Adam Masłowski	uprawnienia budowlane w specjalności sanitarnej do projektowania bez ograniczeń	WKP/0350/POOS/12				
OPRACOWAŁ:	mgr inż. Bartłomiej Kowalówka	uprawnienia budowlane w specjalności sanitarnej do projektowania bez ograniczeń	WAM/0027/POOS/03				
SPRAWDZIŁ:							
TYTUŁ RYSUNKU:	PLAN SYTUACYJNY ZEWNĘTRZNYCH INSTALACJI SANITARNCYH I GAZU						
STADIUM:	PROJEKT BUDOWLANY	DATA :	11.2019	SKALA :	1 : 500	NR RYSUNKU :	S-1.0

PRAWA AUTORSKIE ZASTRZEŻONE-Ustawa z dnia 04.02.1994 r.(Dz.U. 1994. Nr 24 poz. 83) Powielanie we wszelkiej postaci bez pisemnej zgody Autora zabronione.