




Wyniesienie w skali 1:1000

POMORSKI URZĄD WOJEWÓDZKI W GDAŃSKU

Skala 1:5000

WYDZIAŁ INFRASTRUKTURY

Załącznik nr 2 ark. 166
do decyzji Wojewody Pomorskiego
nr WI-V.747.1.1.2025.EB

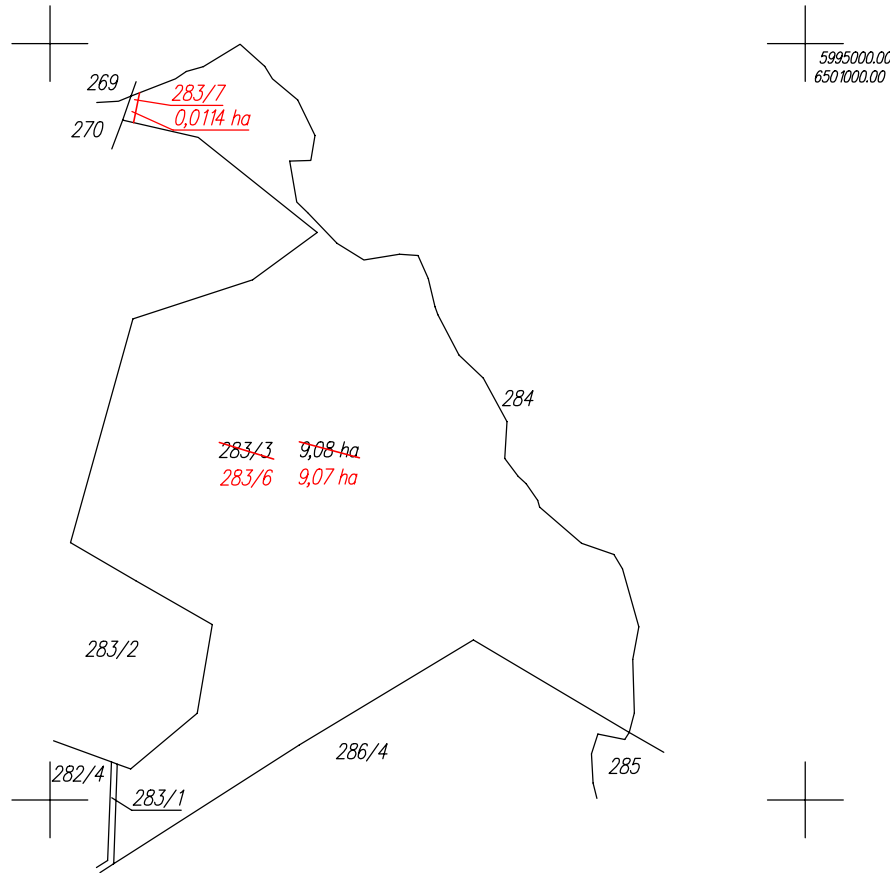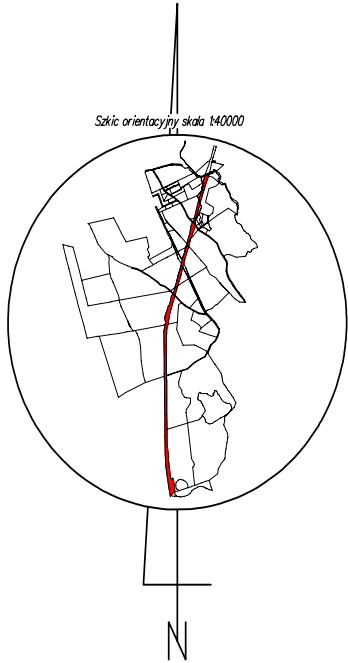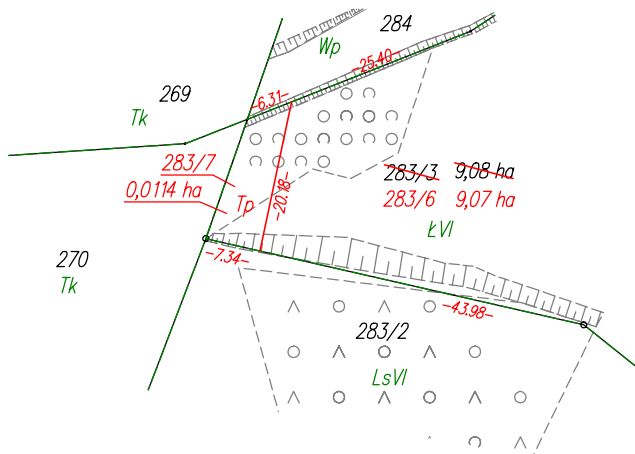

WYKAZ ZMIAN GRUNTOWYCH

STAN DOTYCHCZASOWY							Nomenklatura prawna	STAN NOWY					
Nr jedn. rejestr.	Numer działki	Rodzaj użytku i klasa			Powierzchnia ha			Numer działki	Rodzaj użytku i klasa			Powierzchnia ha	
		OFU	OZU	OZK	użytku i klas	działki			OFU	OZU	OZK	użytku i klas	działki
G.42	283/3	R	R	IVb	1,50	9,08	GD1E/00016915/3	283/6	R	R	IVb	1,50	9,07
		R	R	V	5,36				R	R	V	5,36	
		R	R	VI	0,28				R	R	VI	0,28	
		Ł	Ł	V	0,30				Ł	Ł	V	0,30	
		Ł	Ł	VI	1,14				Ł	Ł	VI	1,13	
		Ps	Ps	VI	0,05				Ps	Ps	VI	0,05	
		N			0,45				N			0,45	