


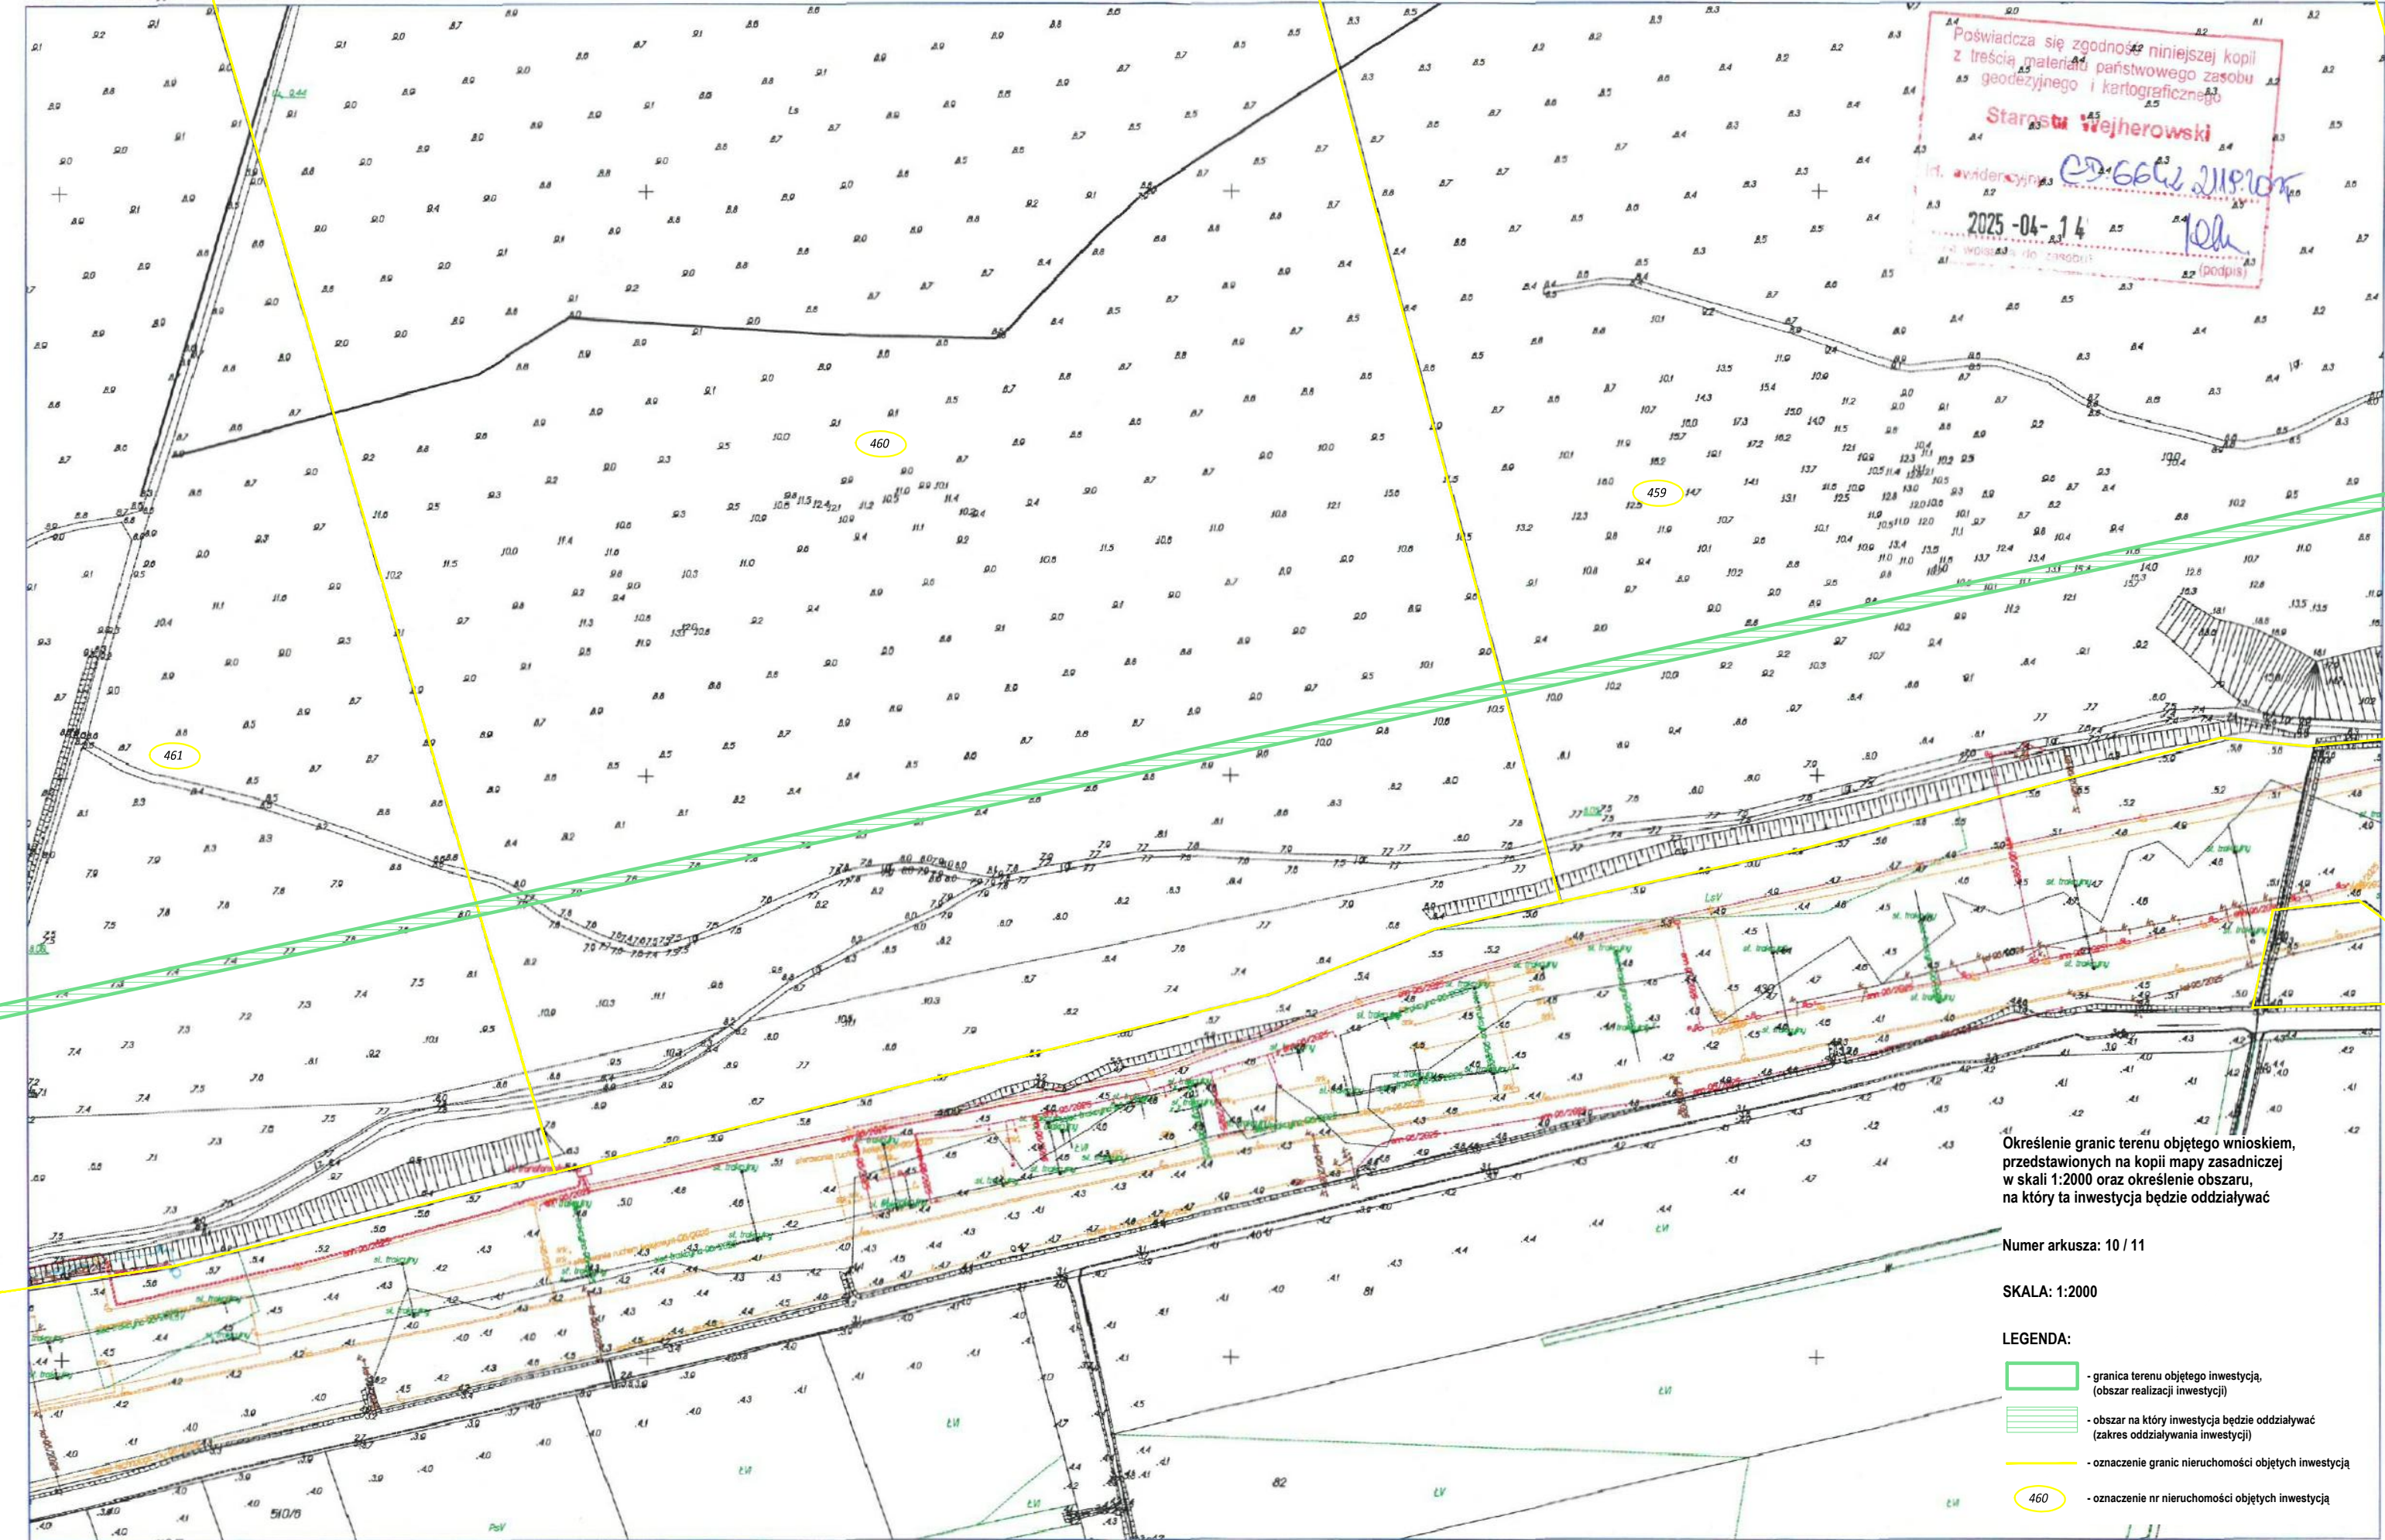

Poświadczam zgodność niniejszej kopii z treścią materiału państwowego zasobu geodezyjnego i kartograficznego  
Starosta Wejherowski  
M. ewidencyjna CD-666 21.10.2025  
2025-04-14  
M. (podpis)

Określenie granic terenu objętego wnioskiem, przedstawionych na kopii mapy zasadniczej w skali 1:2000 oraz określenie obszaru, na który ta inwestycja będzie oddziaływać

Numer arkusza: 10 / 11

SKALA: 1:2000

LEGENDA:

- granica terenu objętego inwestycją, (obszar realizacji inwestycji)
- obszar na który inwestycja będzie oddziaływać (zakres oddziaływania inwestycji)
- oznaczenie granic nieruchomości objętych inwestycją
- oznaczenie nr nieruchomości objętych inwestycją