

Oznakowanie poziome

Nazwa	Stan	Di./Pow./Szt.	Pow. m.ł.
P-7b	istniejące	1028/97	247,00
P-8a	istniejące	4	16,80
P-8d długi	istniejące	7	13,30

Oznakowanie pionowe

Nazwa	Stan	Wielkość	Szt.
A-18b	istniejące	Wielkie	2
A-30	istniejące	Wielkie	1
B-33	istniejące	Wielkie	1
E-15c	Do przeniesienia	Wielkie	1
E-15c	Przeniesione	Wielkie	1
E-2c	istniejące	Wielkie	1
T-0	istniejące	Wielkie	1


Urządzenia bezpieczeństwa

ZDEMONTOWAĆ


GDDKiA Oddział we Wrocławiu
Zespół Oceny Projektów Organizacji Ruchu

Przyjęto

PL Jędrzychowice PL
PL D Zgorzelec PL
A4 ↑
Ujazd Górny

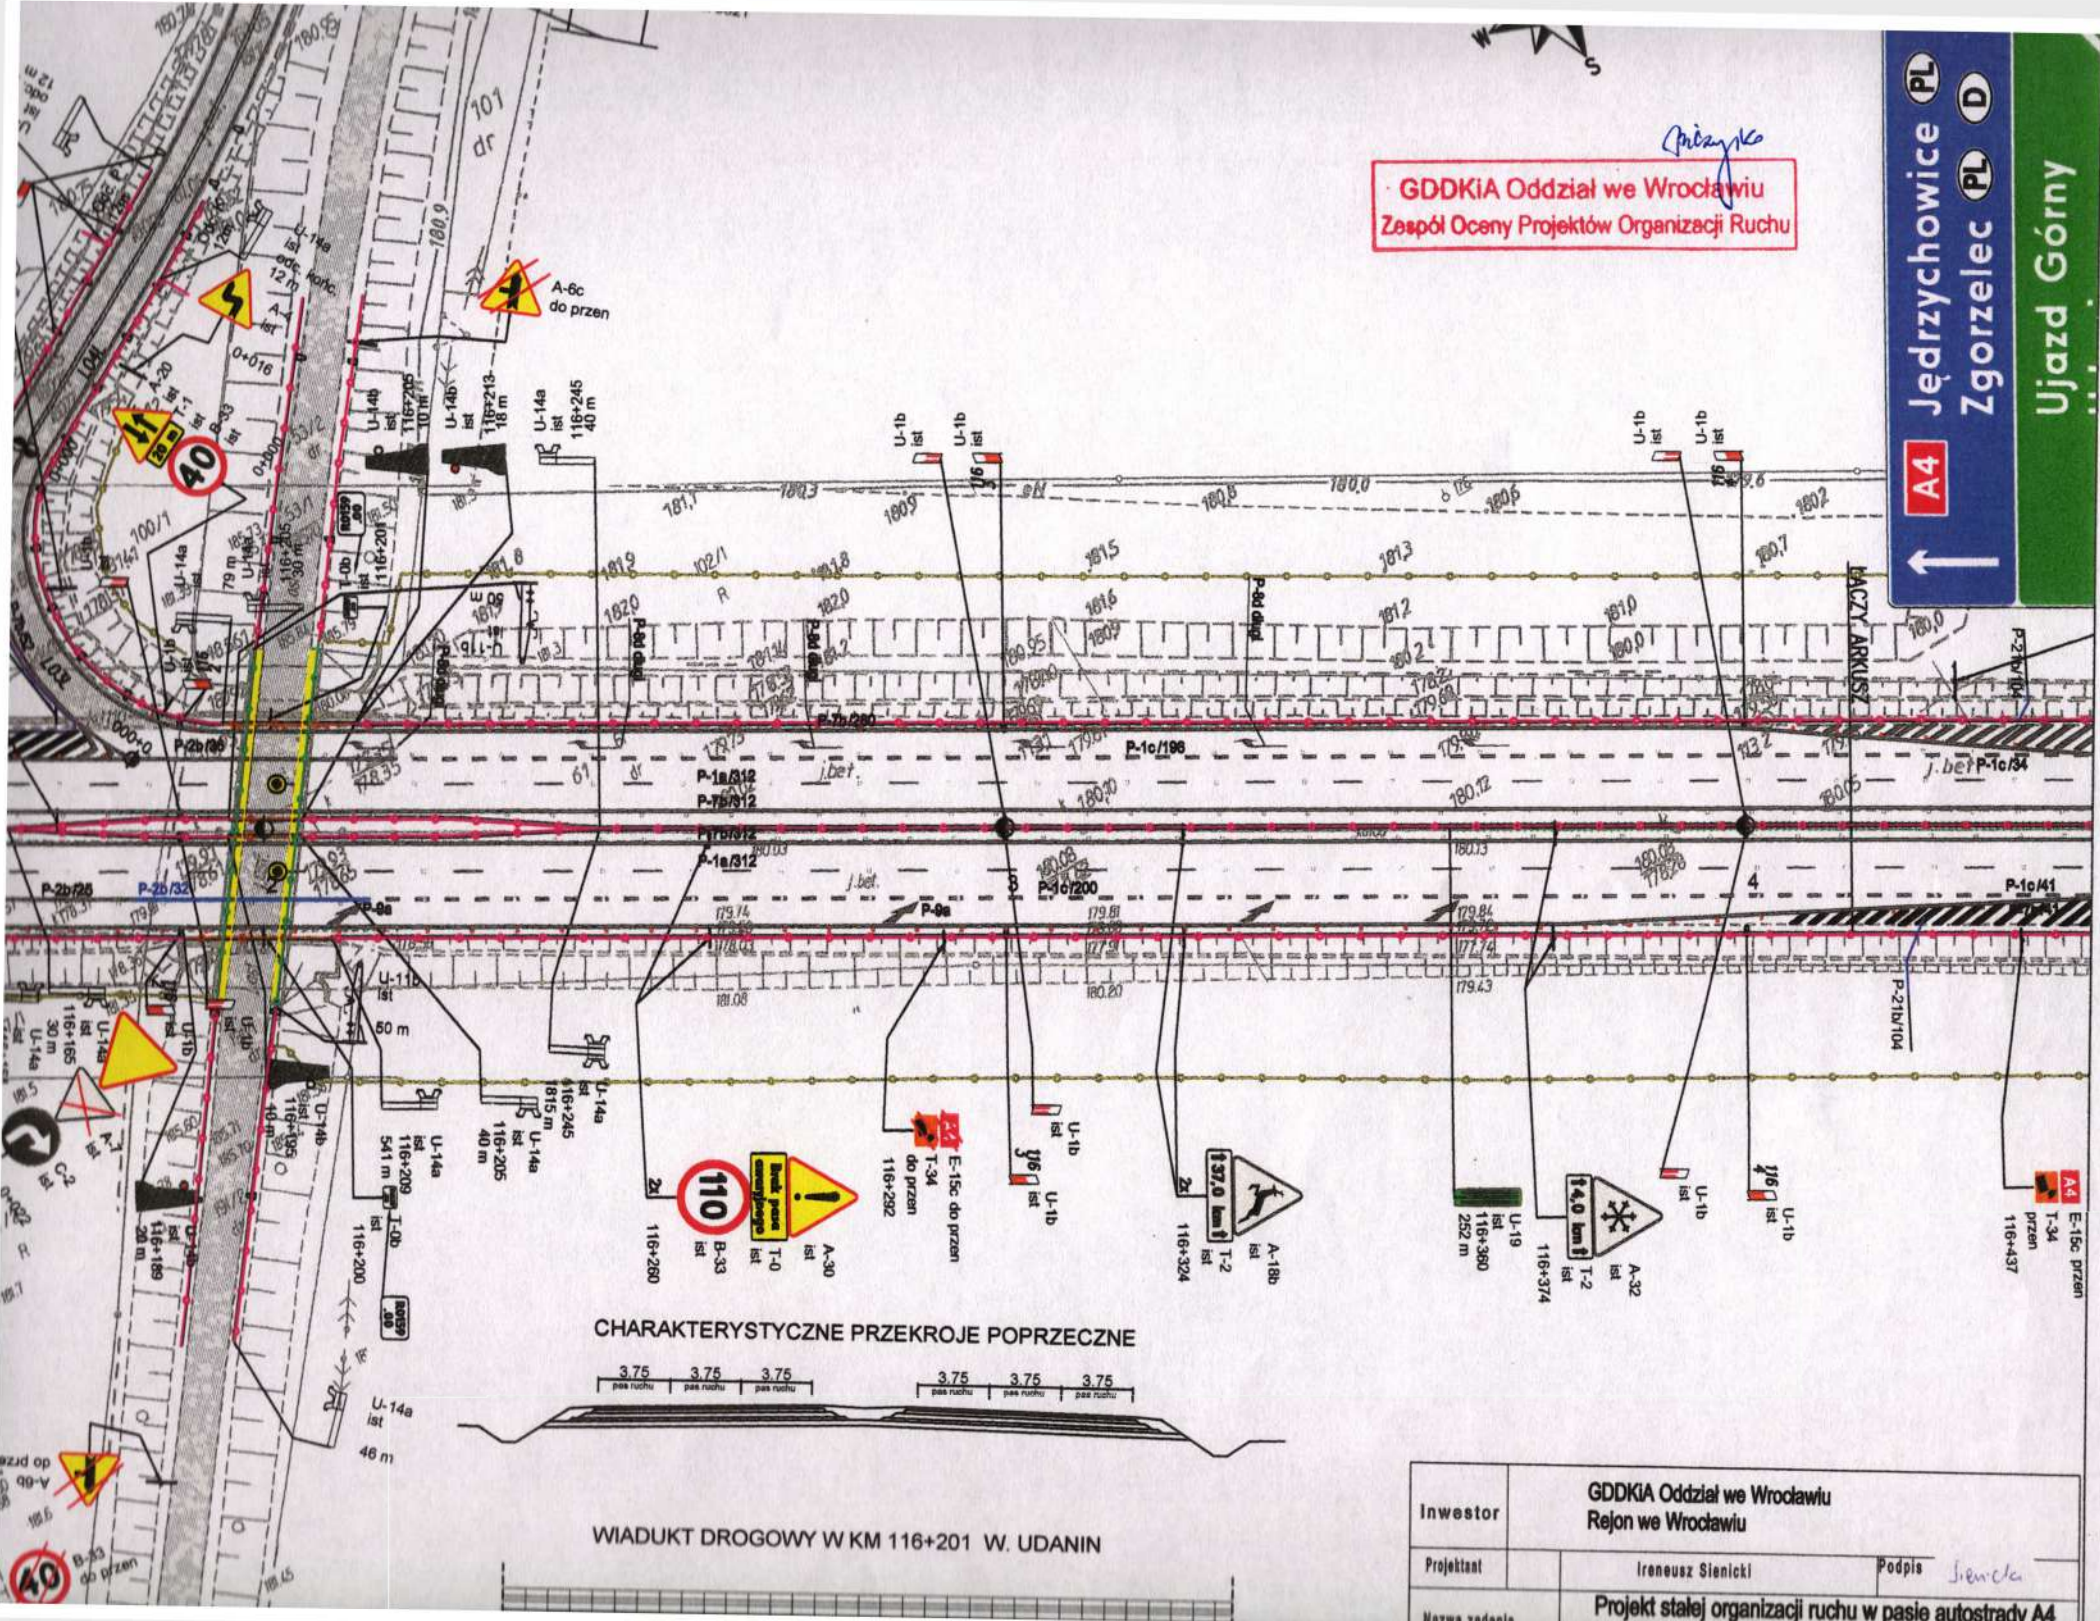


CHARAKTERYSTYCZNE PRZEKROJE POPRZECZNE

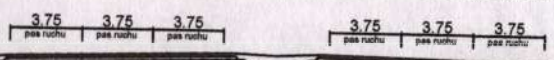

WIADUKT DROGOWY W KM 116+201 W. UDANIN

Investor	GDDKiA Oddział we Wrocławiu Rejon we Wrocławiu	
Projektant	Ireneusz Sienicki	Podpis <i>Sienicka</i>
Nazwa zadania	Projekt stałej organizacji ruchu w pasie autostrady A4	

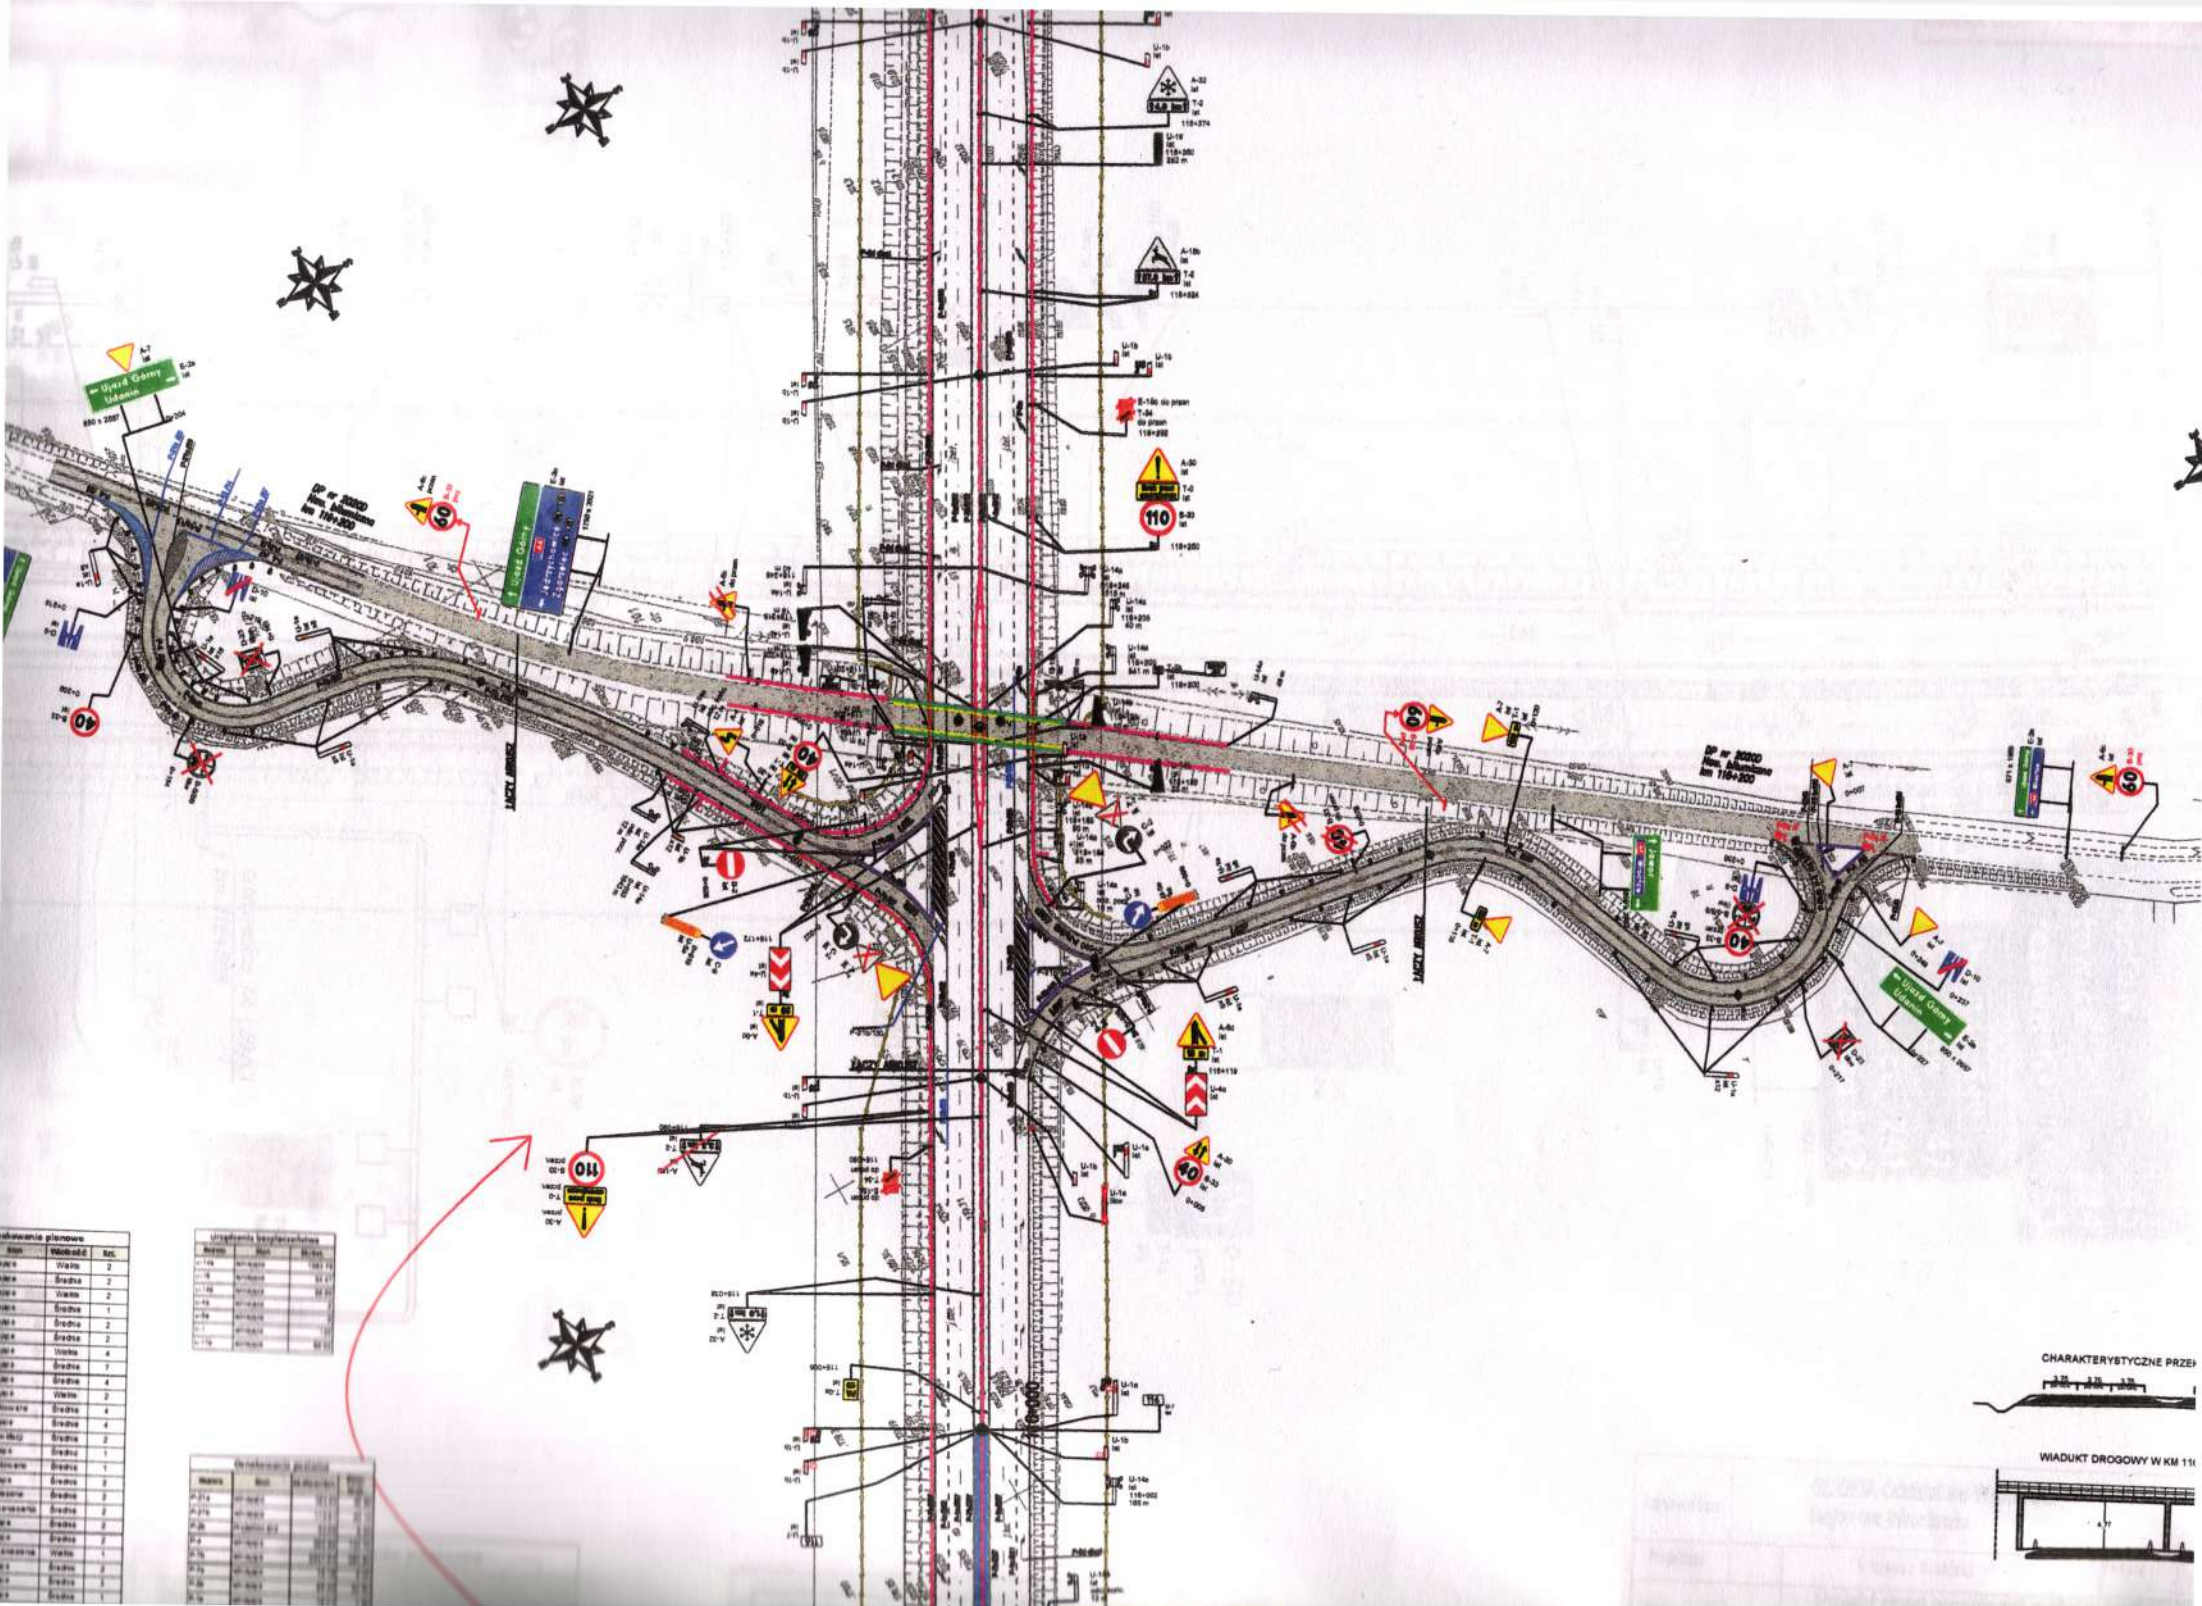






CHARAKTERYSTYCZNE PRZEZ



WIADUKT DROGOWY W KM 11

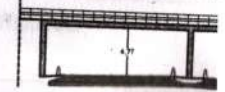

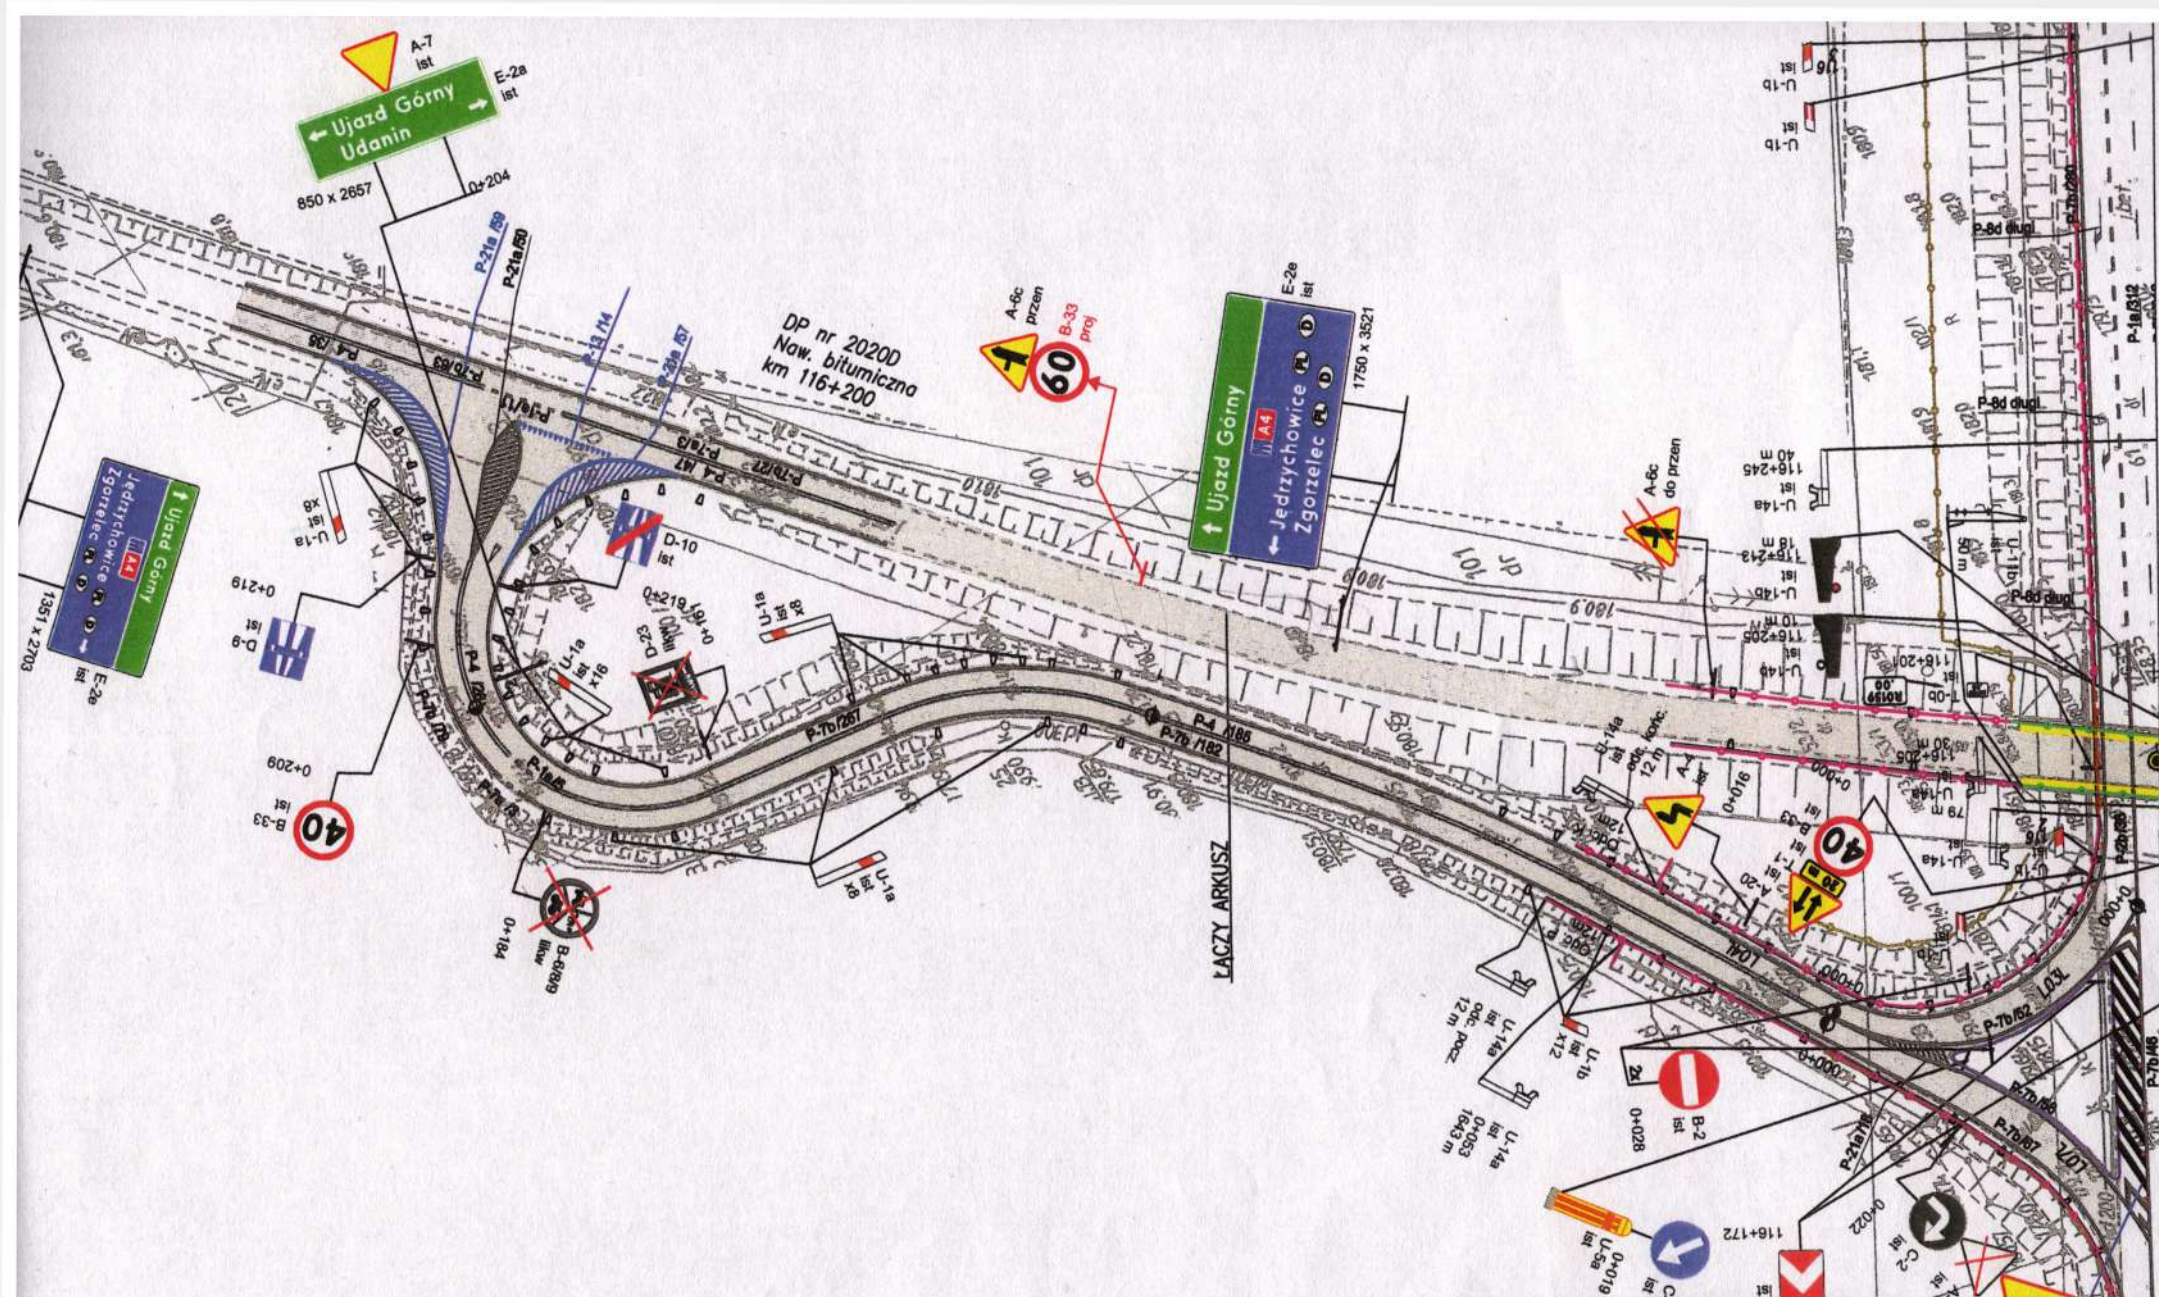


Zestawienie oznakowania zawarte na ark. 12.1

Inwestor	GDDKIA Oddział we Wrocławiu Rejon we Wrocławiu		
Projektant	Ireneusz Sienicki	Podpis	<i>Sienicki</i>
Nazwa zadania	Projekt stałej organizacji ruchu w pasie autostrady A4 odc. Budziszów - Bielany Wr, km 112+900 - 152+900		
Nazwa rysunku	Projekt stałej organizacji ruchu		
Skala	Data	Nr opracowania	Nr rys.
1:1000	12.2021	P-66/21	Nr. rys. 02


ŁĄCZY ARKUSZ

↑ Ujazd Górny
 ↓ Jędrzychowice Zgorzelec
 1750 x 3521
 E-2e ist

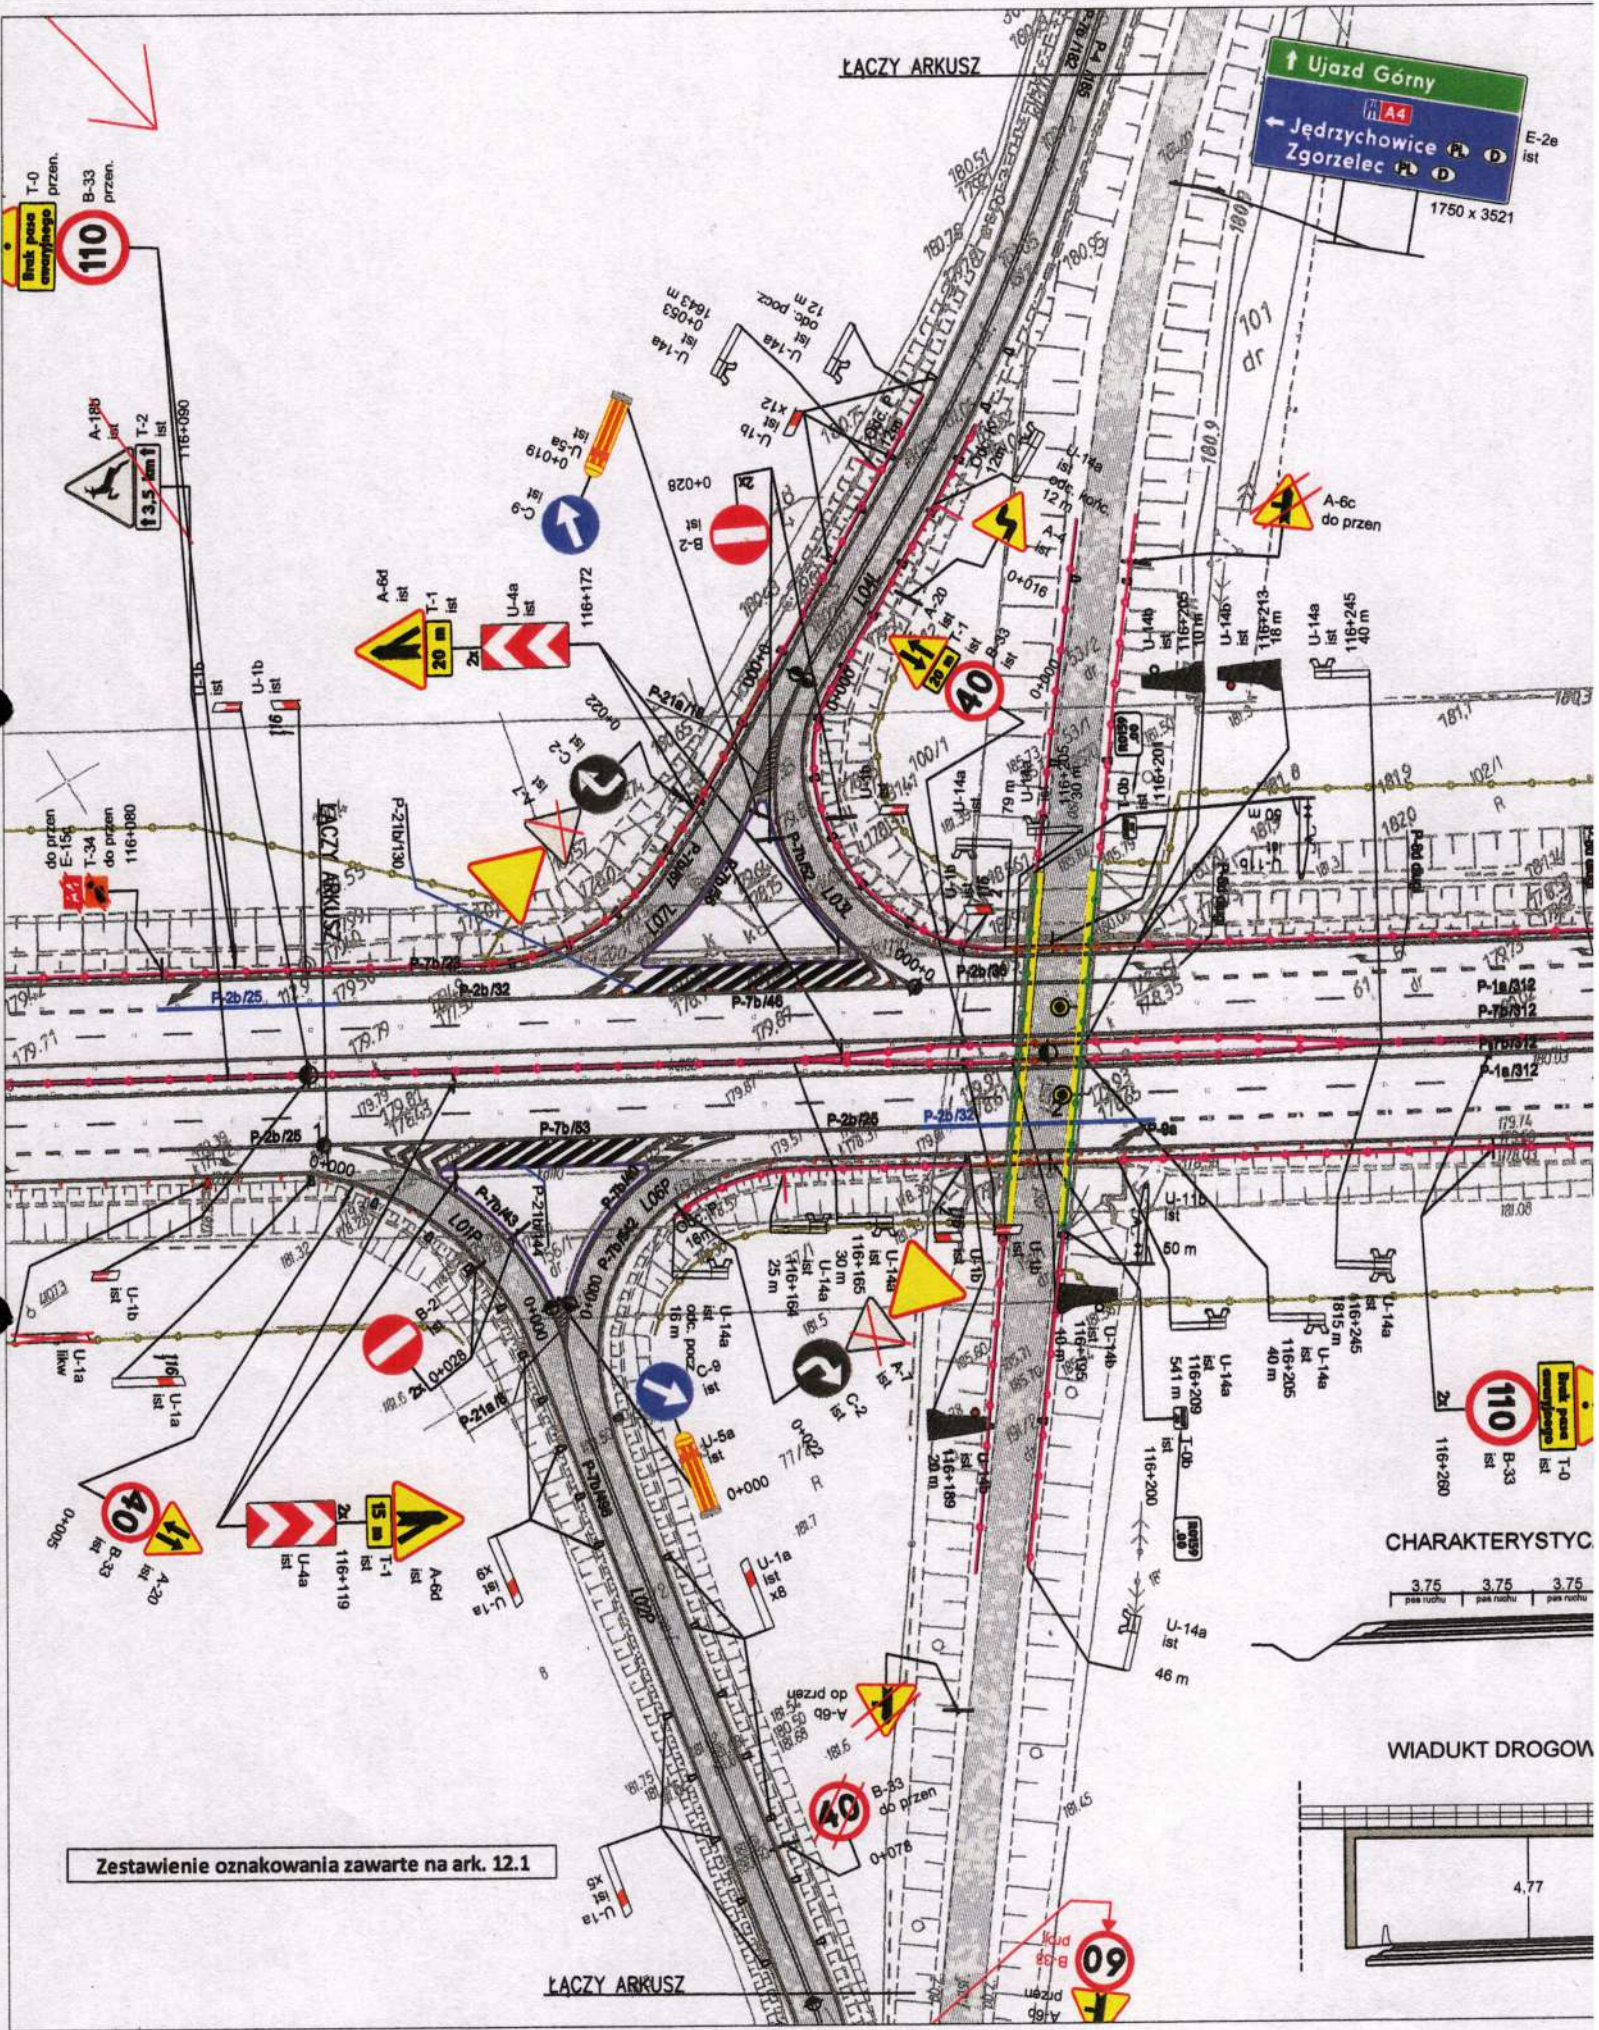


Zestawienie oznakowania zawarte na ark. 12.1

CHARAKTERYSTYC

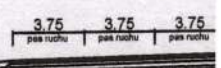

WIADUKT DROGOW

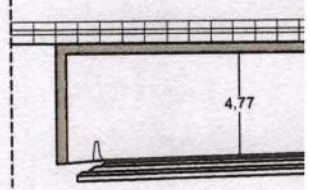

ŁĄCZY ARKUSZ