
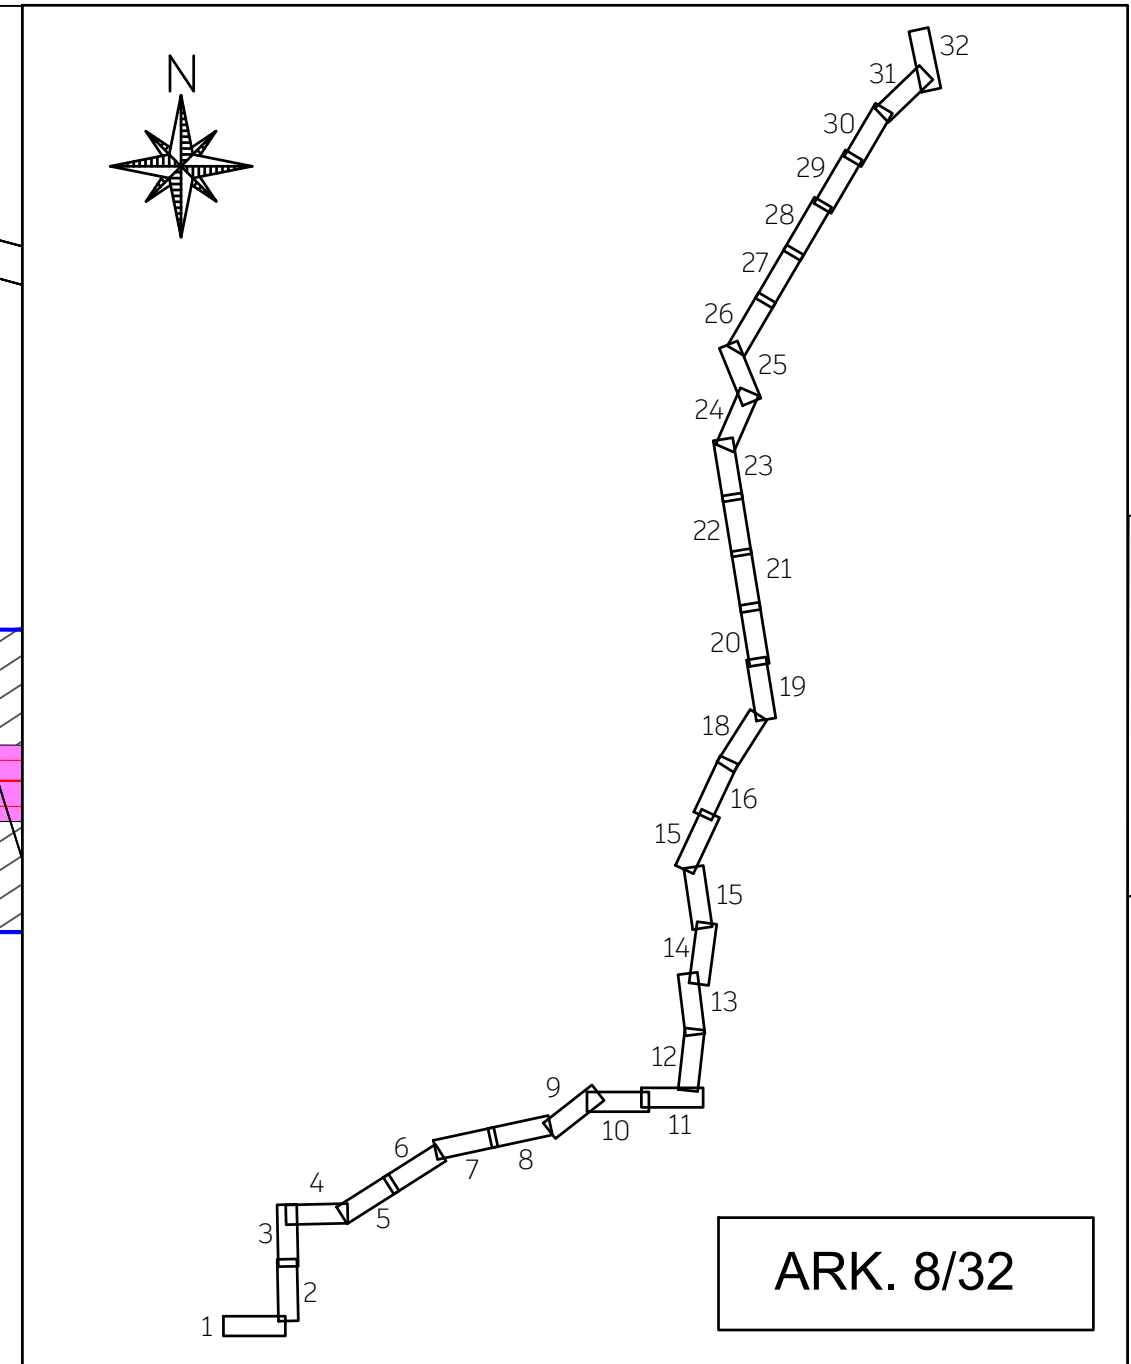


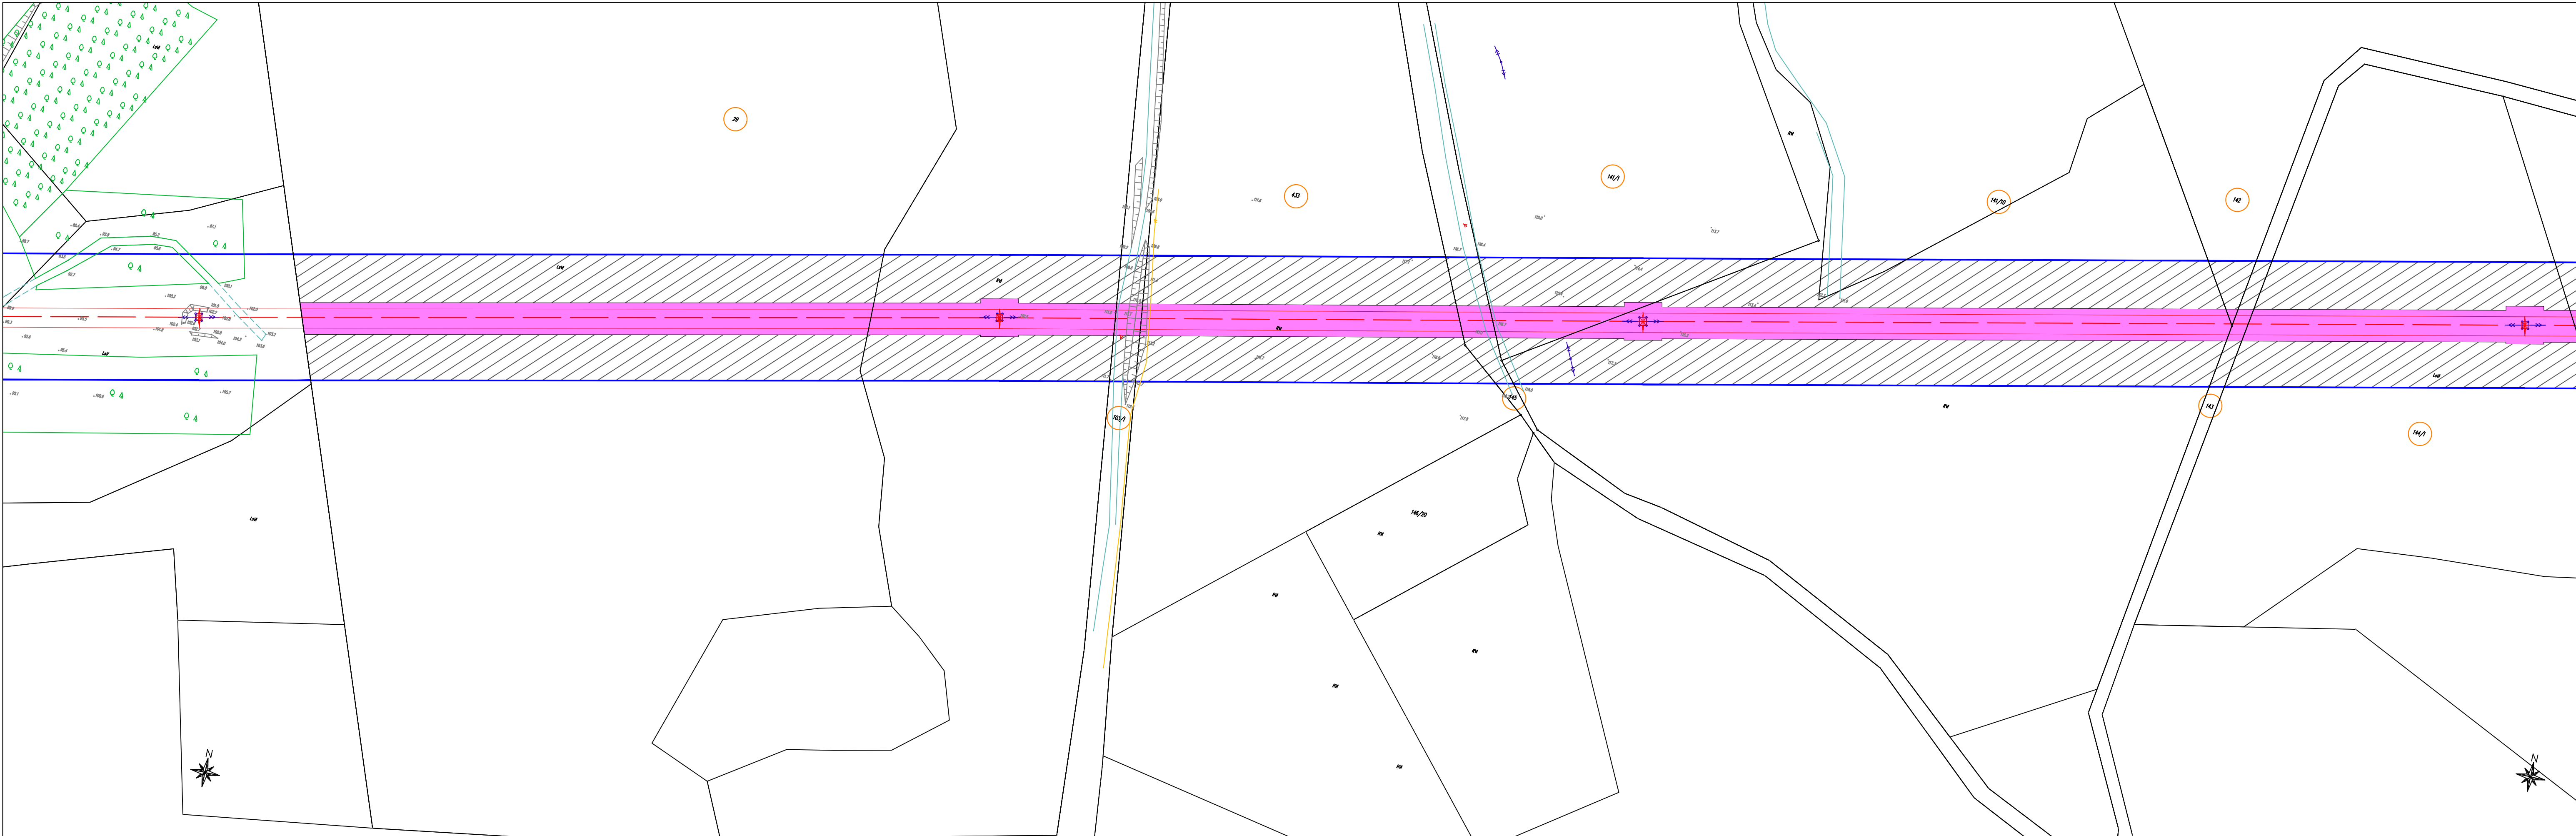

NAZWA INWESTYCJI:
"PRZEBUDOWA NAPOWIETRZNEJ LINII WN 110 kV RELACJI ŻARNOWIEC - BOŻEPOLE"
TYTUŁ RYSUNKU:
OKREŚLENIE GRANIC TERENU OBJĘTEGO WNIOSEM O WYDANIE DECYZJI O USTALENIU LOKALIZACJI INWESTYCJI TOWARZYSZĄCEJ

SPORZĄDZONO NA PODKŁADZIE MAPY ZASADNICZEJ POBRANEJ Z PAŃSTWOWEGO ZASOBU GEODEZYJNEO I KARTOGRAFICZNEGO, ZGODNIE Z LICENCJĄ:
1. GKK.6642.4057.2025_2211_CL2 - WYDANĄ PRZEZ STAROSTĘ PUCKIEGO
2. GD.6642.6050.2025_2215_CL2 - WYDANĄ PRZEZ STAROSTĘ WEJHEROWSKIEGO
3. GD.6642.3636.2026_2215_CL2 - WYDANĄ PRZEZ STAROSTĘ WEJHEROWSKIEGO

LEGENDA

— — — — —	orientacyjny przebieg projektowanej osi WN 110 kV	— — — — —	orientacyjny przebieg projektowanej kablowej linii nn 0,4 kV	— — — — —	orientacyjny przebieg demontowanej linii SN 15 kV/ nn 0,4 kV
— — — — —	orientacyjny przebieg skrajnych przewodów projektowanej linii WN 110 kV	— — — — —	orientacyjna lokalizacja projektowanego słupa nn 0,4 kV	— — — — —	orientacyjna lokalizacja demontowanego słupa SN 15 kV / nn 0,4 kV
⊠	orientacyjna lokalizacja słupa WN 110 kV, na którym będą wykonywane prace/roboty budowlane	⊠	orientacyjna lokalizacja projektowanego słupa SN 15 kV	⊠	numer działki objętej wnioskiem
— — — — —	orientacyjny przebieg projektowanej kablowej linii SN 15 kV	⊠	orientacyjna lokalizacja projektowanego słupa SN 15 kV	⊠	granicz obszaru objętego wnioskiem

obszar, w stosunku do którego decyzja o ustaleniu lokalizacji inwestycji towarzyszącej w zakresie sieci przesyłowej ma wywołać skutek, o którym mowa w art. 22 ust. 1 Ustawy - ograniczenie sposobu korzystania z nieruchomości na czas nieokreślony, równocześnie objęty zakazem wykonywania nasadzeń lub utrzymywania drzew, krzewów lub innej roślinności przekraczających wysokość 3 m, wynikający z art. 22 ust. 2 pkt 3 Ustawy

obszar, w stosunku do którego decyzja o ustaleniu lokalizacji inwestycji towarzyszącej w zakresie sieci przesyłowej ma wywołać skutek, o którym mowa w art. 22 ust. 1 Ustawy - ograniczenie sposobu korzystania z nieruchomości na czas nieokreślony

obszar, w stosunku do którego decyzja o ustaleniu lokalizacji inwestycji towarzyszącej w zakresie sieci przesyłowej ma wywołać skutek, o którym mowa w art. 22 ust. 1 i ust. 5 Ustawy - ograniczenie sposobu korzystania z nieruchomości na czas określony

SKALA 1:1000