


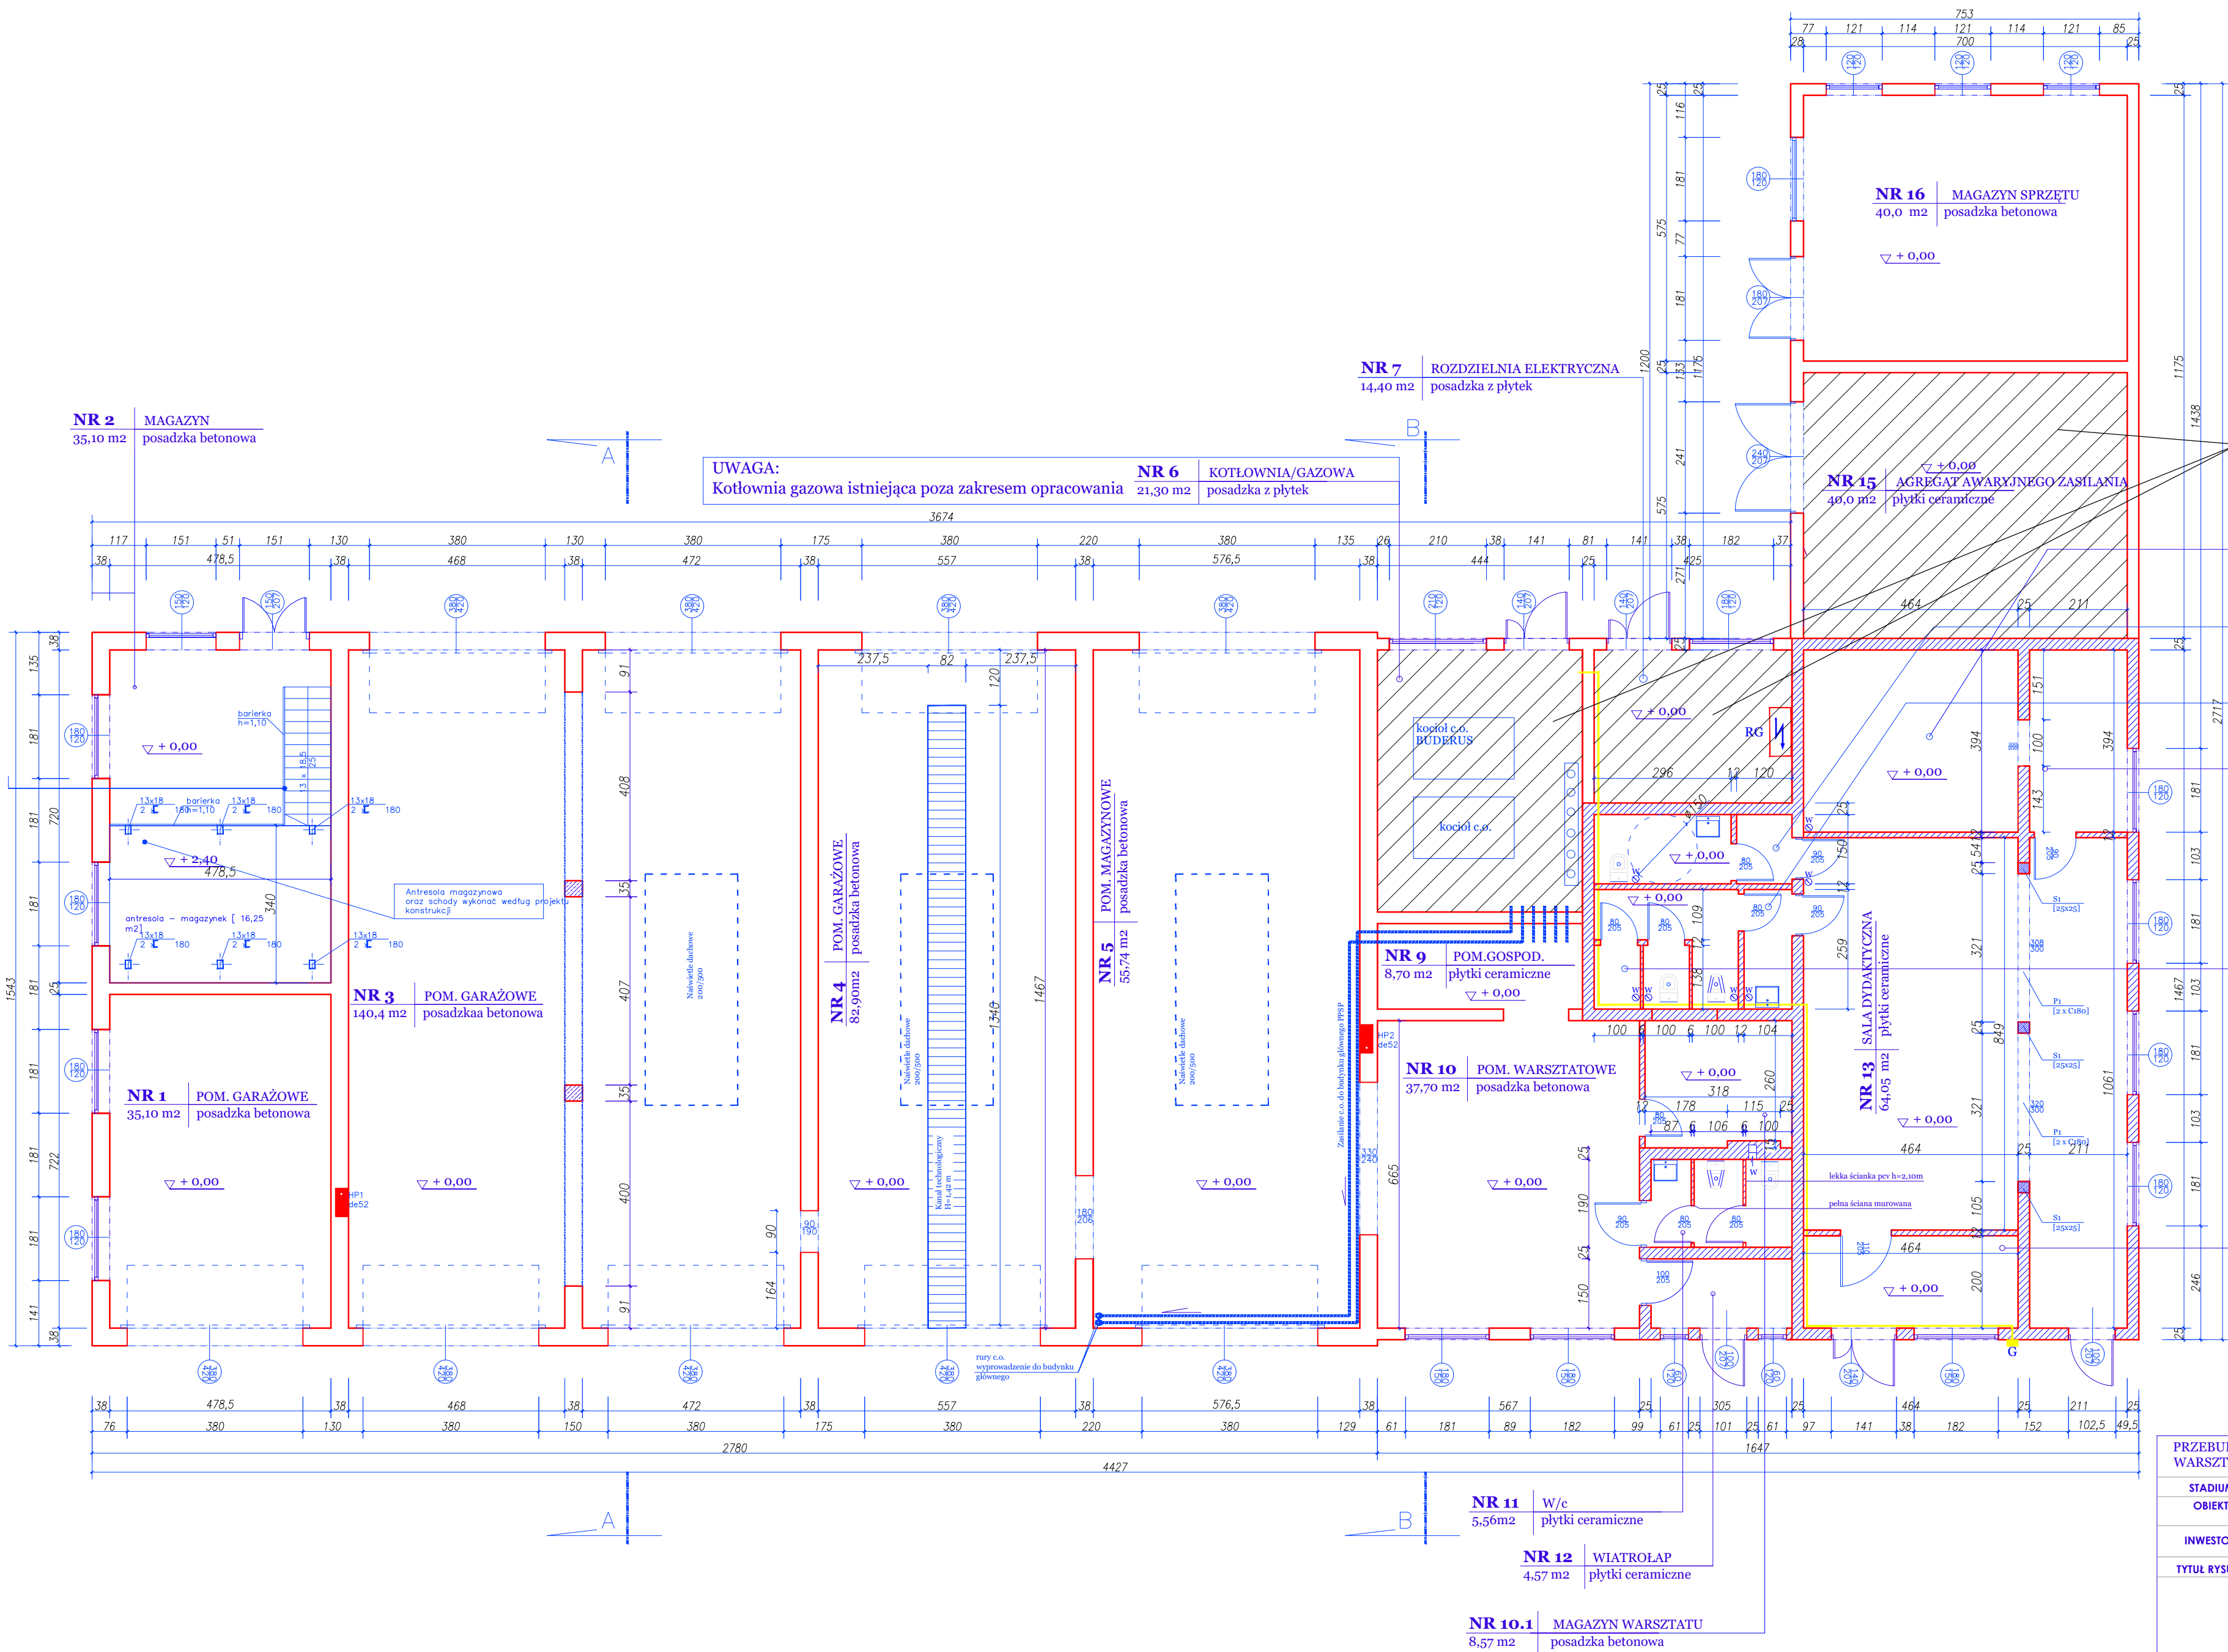

OBECNA FUNKCJA POMIESZCZEŃ
POZOSTAJE BEZ ZMIAN
POMIESZCZENIA POZA
ZAKRESEM OPRACOWANIA.

NR 14.2 | SALA DYDAKTYCZNA
18,28 m2 | płytki ceramiczne

NR 8.1 | WEZŁ SANITARNY DAMSKI
6,24 m2 | płytki ceramiczne

NR 8.2 | WEZŁ SANITARNY MĘSKI
7,29 m2 | płytki ceramiczne

NR 14.1 | KORYTARZ
8,31 m2 | płytki ceramiczne

NR 8.3 | POM. TECHNICZNE
1,38m2 | płytki ceramiczne

NR 14 | PRZEDSIONEK
9,28 m2 | płytki ceramiczne

PRZEBUDOWA ORAZ REMONT ISTNIEJĄCEGO BUDYNKU
WARSZTATOWO - MAGAZYNOWEGO NA TERENIE PPS P

STADIUM	PROJEKT PRZEBUDOWY I REMONTU	
OBIEKT	BUDYNEK WARSZTATOWO - MAGAZYNOWY Złotoryja ul. Legnicka	
INWESTOR	PAŃSTWOWA POWIATOWA STRAŻ POŻARNA W ZŁOTORZY	
TYTUŁ RYSUNKU	RZUT PARTIERU	
	BRANŻA ARCHITEKTONICZNA mgr inż. arch. Krystyna Biel upr. bud nr 177/16/Lw DOI.A, Nr TB-0071 branża architektoniczna,	podpis
	BRANŻA KONSTRUKCYJNA mgr inż. Krzysztof Kowalczyk upr. bud nr 10/82/Lw, DOI/80/0014/02 branża konstrukcyjna,	podpis
SKALA	1:100	
DATA	13.11.2020	
RYS. NR	A1	