
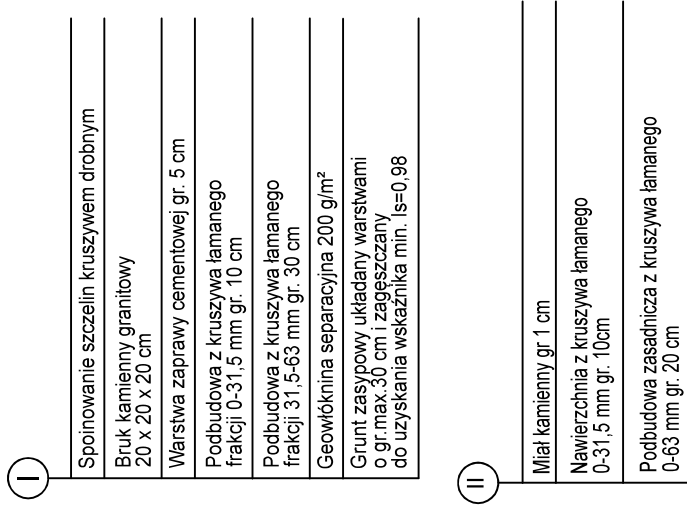
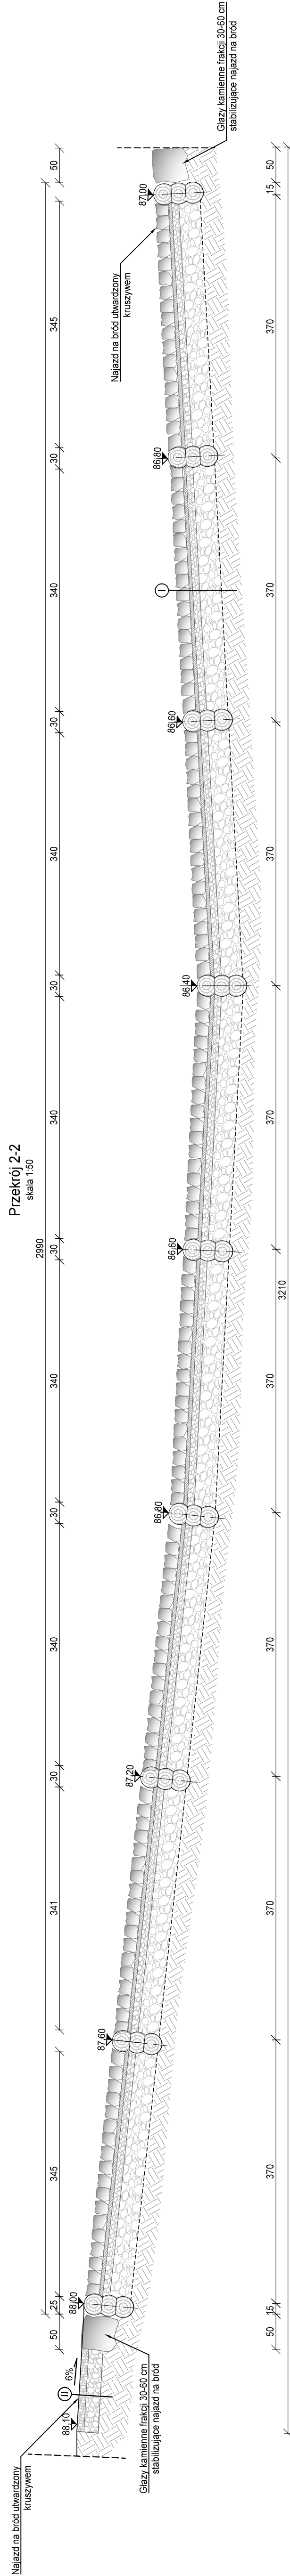
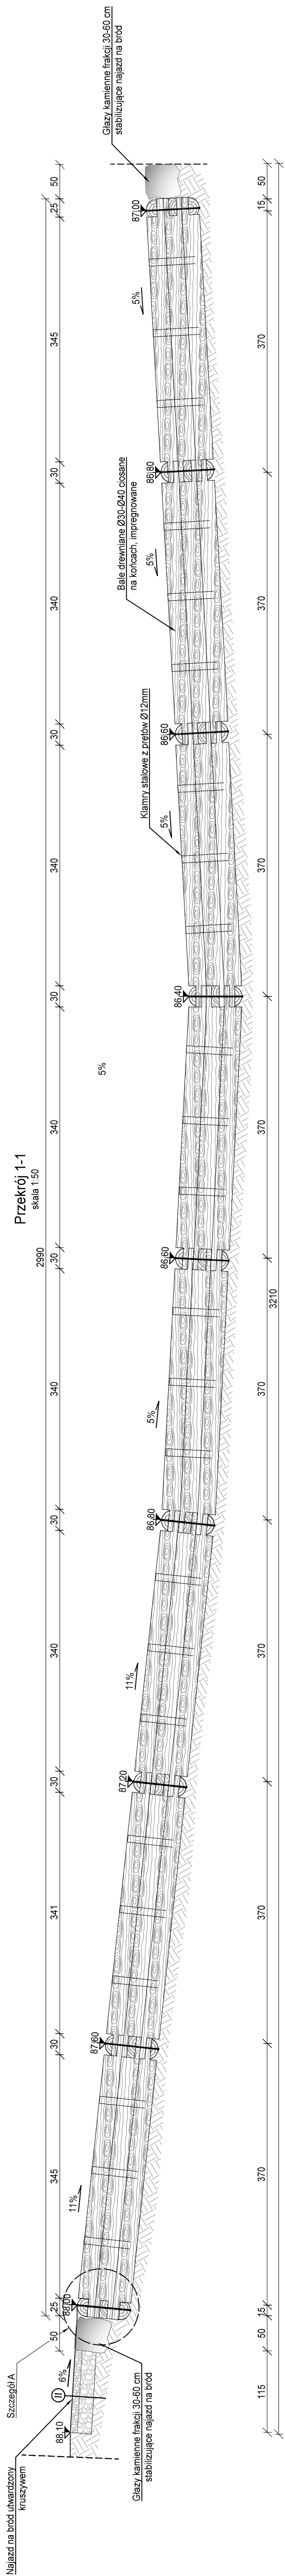
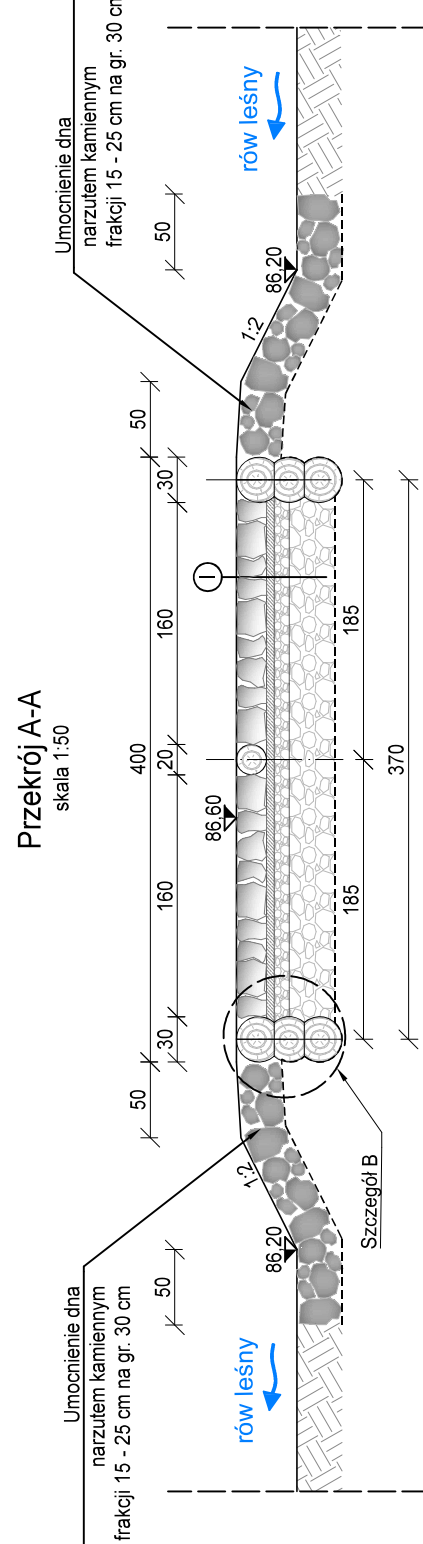


Widok z góry
skala 1:50

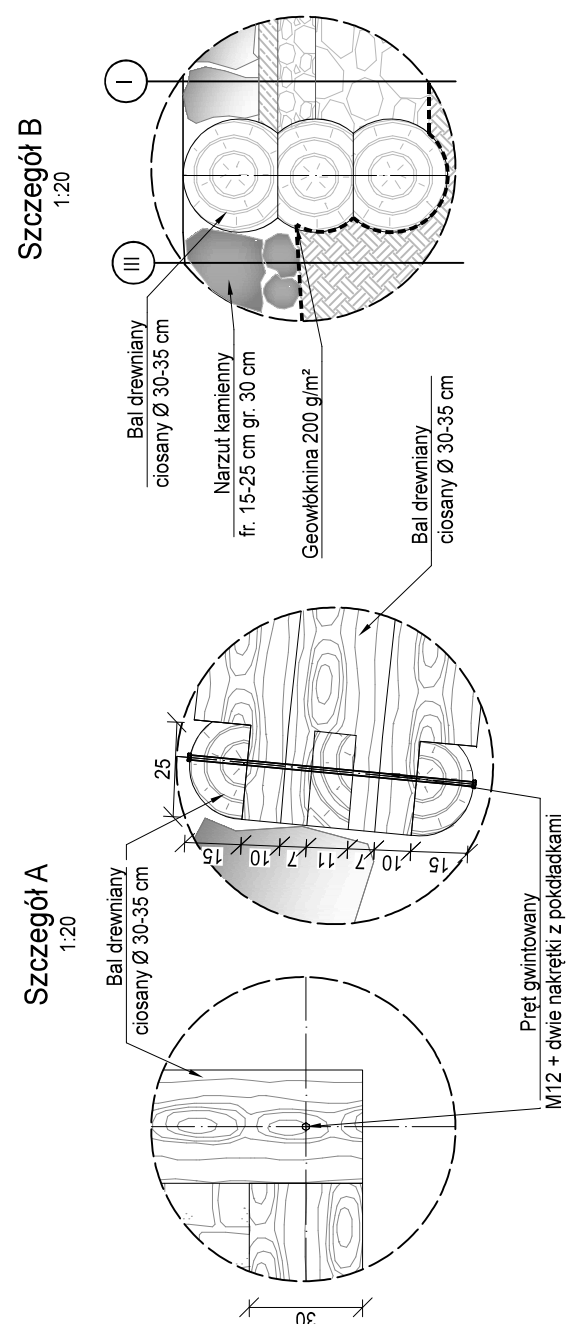

UWAGI:

4. Bród układać na geowłókninie separującej
5. Część graniczną projektu rozpatrywać łącznie z opisem technicznym.

[illegible]