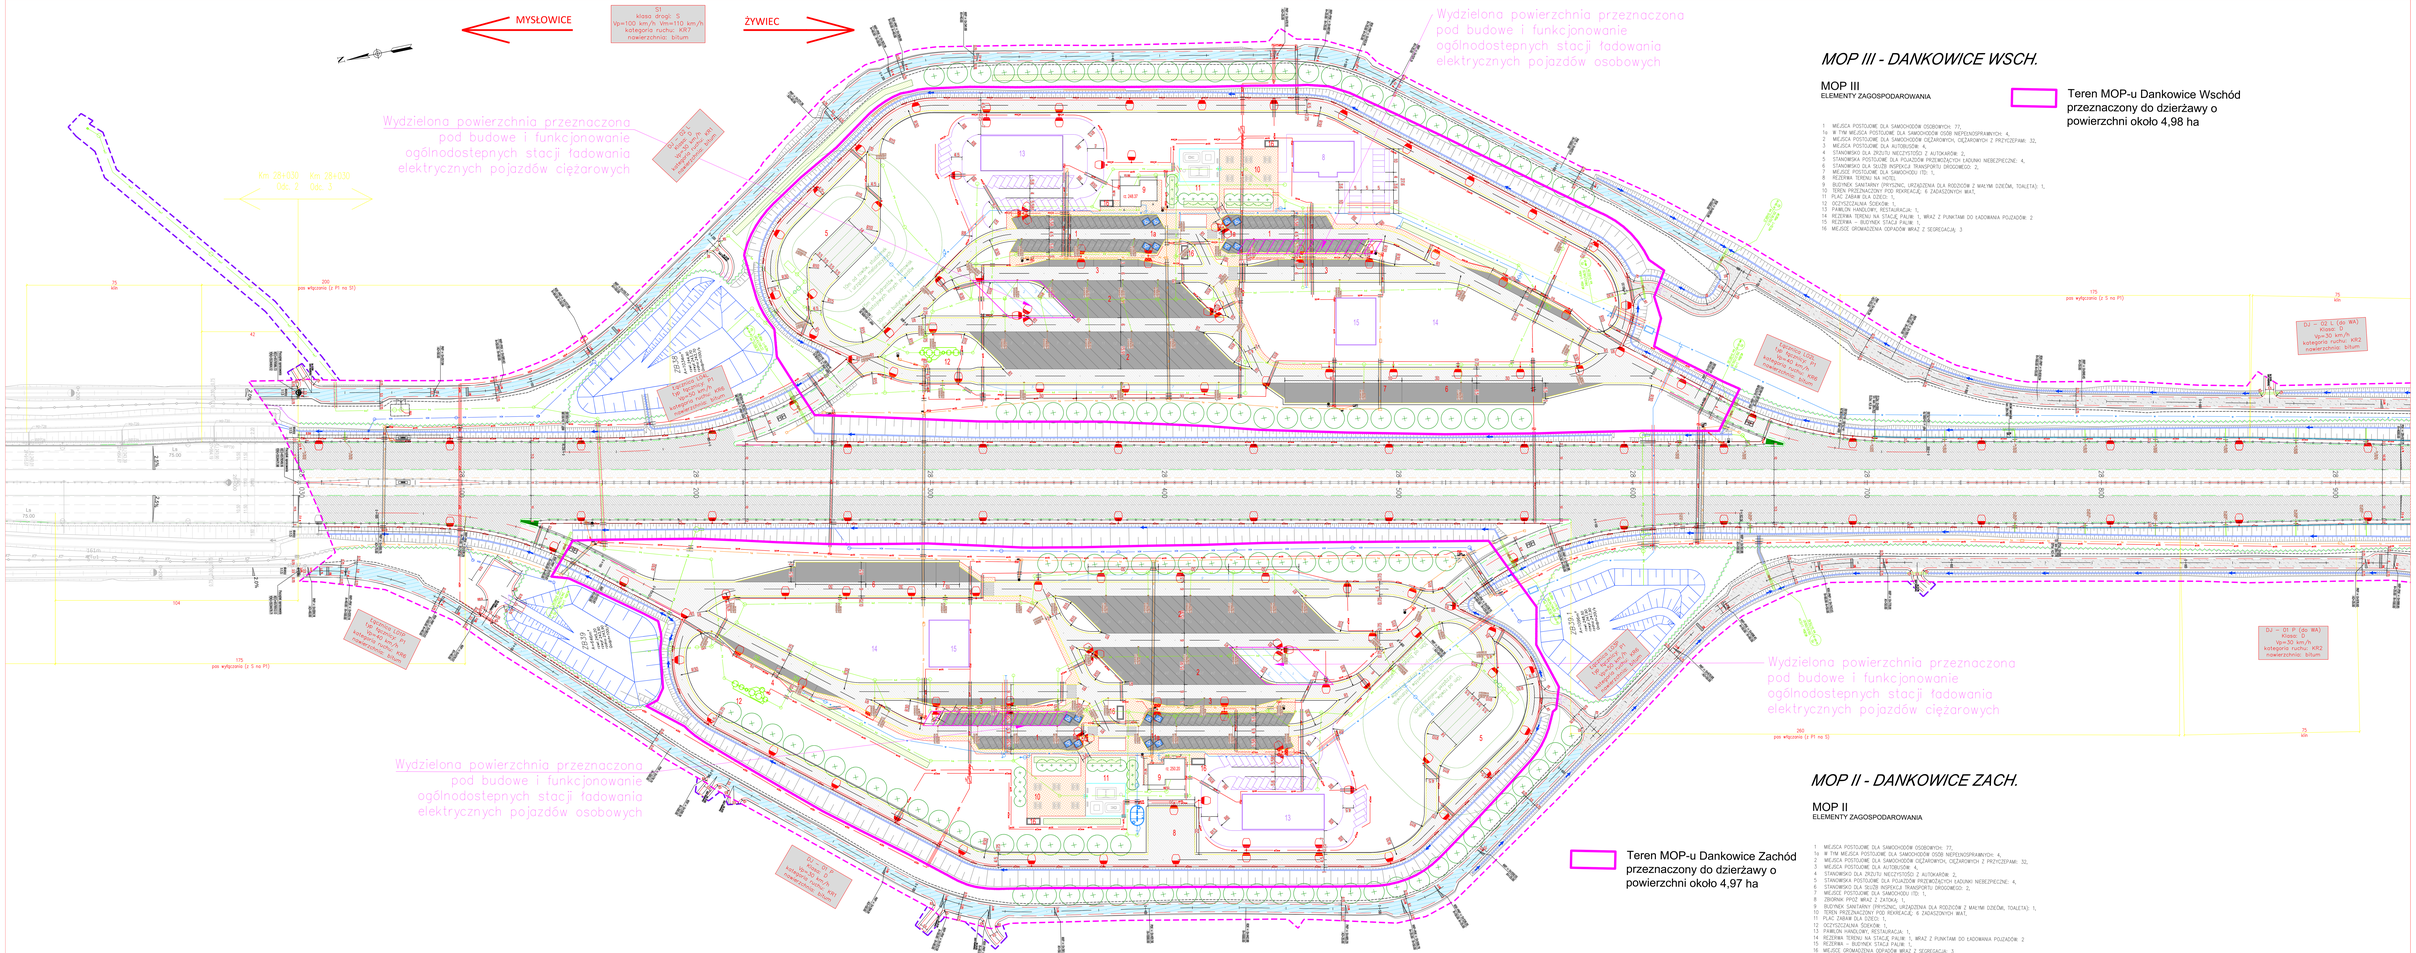

MYSŁOWICE
ŻYWIEC
S1
klasa drogi: S
Vp=100 km/h, Vm=110 km/h
kategoria ruchu: KR7
nawierzchnia: bitum
Wydzielona powierzchnia przeznaczona pod budowę i funkcjonowanie ogólnodostępnych stacji ładowania elektrycznych pojazdów ciężarowych
Wydzielona powierzchnia przeznaczona pod budowę i funkcjonowanie ogólnodostępnych stacji ładowania elektrycznych pojazdów osobowych
Km 284+030
Odc. 3
Km 284+030
Odc. 2
DJ – 02 L (do WA)
klasa: D
Vp=50 km/h
kategoria ruchu: KR2
nawierzchnia: bitum
DJ – 01 P (do WA)
klasa: D
Vp=50 km/h
kategoria ruchu: KR2
nawierzchnia: bitum
MOP III - DANKOWICE WSCH.
MOP III
ELEMENTY ZAGOSPODAROWANIA
1 MIEJSCA POSTOJOWE DLA SAMOCHODÓW OSOBOWYCH: 77,
1a W TYM MIEJSCA POSTOJOWE DLA SAMOCHODÓW OSÓB NIEPEŁNOSPRAWNYCH: 4,
2 MIEJSCA POSTOJOWE DLA SAMOCHODÓW CIĘŻAROWYCH, CIĘŻAROWYCH Z PRZYCZEPAMI: 32,
3 MIEJSCA POSTOJOWE DLA AUTOBUSÓW: 4,
4 STANOWISKO DLA ZRZUTU NIECZYSTOŚCI Z AUTOKARÓW: 2,
5 STANOWISKA POSTOJOWE DLA POJAZDÓW PRZEWOŻĄCYCH ŁADUNKI NIEBEZPIECZNE: 4,
6 STANOWISKO DLA SŁUŻB INSPEKCJI TRANSPORTU DROGOWEGO: 2,
7 MIEJSCE POSTOJOWE DLA SAMOCHODU FDS: 1,
8 REZERWA TERENU NA HOTEL,
9 BUDYNEK SANITARNY (PRYSZNIC, URZĄDZENIA DLA RODZICÓW Z MAŁYMI DZIEĆMI, TOALETA): 1,
10 TEREN PRZEZNACZONY POD REKREACJĘ, 6 ZADASZONYCH WIAT,
11 PLAC ZABAW DLA DZIECI: 1,
12 OCZYSZCZALNIA ŚCIEKÓW: 1,
13 PAWILON HANDLOWY, RESTAURACJA: 1,
14 REZERWA TERENU NA STACJĘ PALIW: 1, WRAZ Z PUNKTAMI DO ŁADOWANIA POJAZDÓW: 2
15 REZERWA – BUDYNEK STACJI PALIW: 1,
16 MIEJSCE GROMADZENIA ODPADÓW WRAZ Z SEGREGACJĄ: 3
Teren MOP-u Dankowice Wschód przeznaczony do dzierżawy o powierzchni około 4,98 ha
MOP II - DANKOWICE ZACH.
MOP II
ELEMENTY ZAGOSPODAROWANIA
1 MIEJSCA POSTOJOWE DLA SAMOCHODÓW OSOBOWYCH: 77,
1a W TYM MIEJSCA POSTOJOWE DLA SAMOCHODÓW OSÓB NIEPEŁNOSPRAWNYCH: 4,
2 MIEJSCA POSTOJOWE DLA SAMOCHODÓW CIĘŻAROWYCH, CIĘŻAROWYCH Z PRZYCZEPAMI: 32,
3 MIEJSCA POSTOJOWE DLA AUTOBUSÓW: 4,
4 STANOWISKO DLA ZRZUTU NIECZYSTOŚCI Z AUTOKARÓW: 2,
5 STANOWISKA POSTOJOWE DLA POJAZDÓW PRZEWOŻĄCYCH ŁADUNKI NIEBEZPIECZNE: 4,
6 STANOWISKO DLA SŁUŻB INSPEKCJI TRANSPORTU DROGOWEGO: 2,
7 MIEJSCE POSTOJOWE DLA SAMOCHODU FDS: 1,
8 ZBIORNIK PPOŻ WRAZ Z ZATOKĄ,
9 BUDYNEK SANITARNY (PRYSZNIC, URZĄDZENIA DLA RODZICÓW Z MAŁYMI DZIEĆMI, TOALETA): 1,
10 TEREN PRZEZNACZONY POD REKREACJĘ, 6 ZADASZONYCH WIAT,
11 PLAC ZABAW DLA DZIECI: 1,
12 OCZYSZCZALNIA ŚCIEKÓW: 1,
13 PAWILON HANDLOWY, RESTAURACJA: 1,
14 REZERWA TERENU NA STACJĘ PALIW: 1, WRAZ Z PUNKTAMI DO ŁADOWANIA POJAZDÓW: 2
15 REZERWA – BUDYNEK STACJI PALIW: 1,
16 MIEJSCE GROMADZENIA ODPADÓW WRAZ Z SEGREGACJĄ: 3
Teren MOP-u Dankowice Zachód przeznaczony do dzierżawy o powierzchni około 4,97 ha