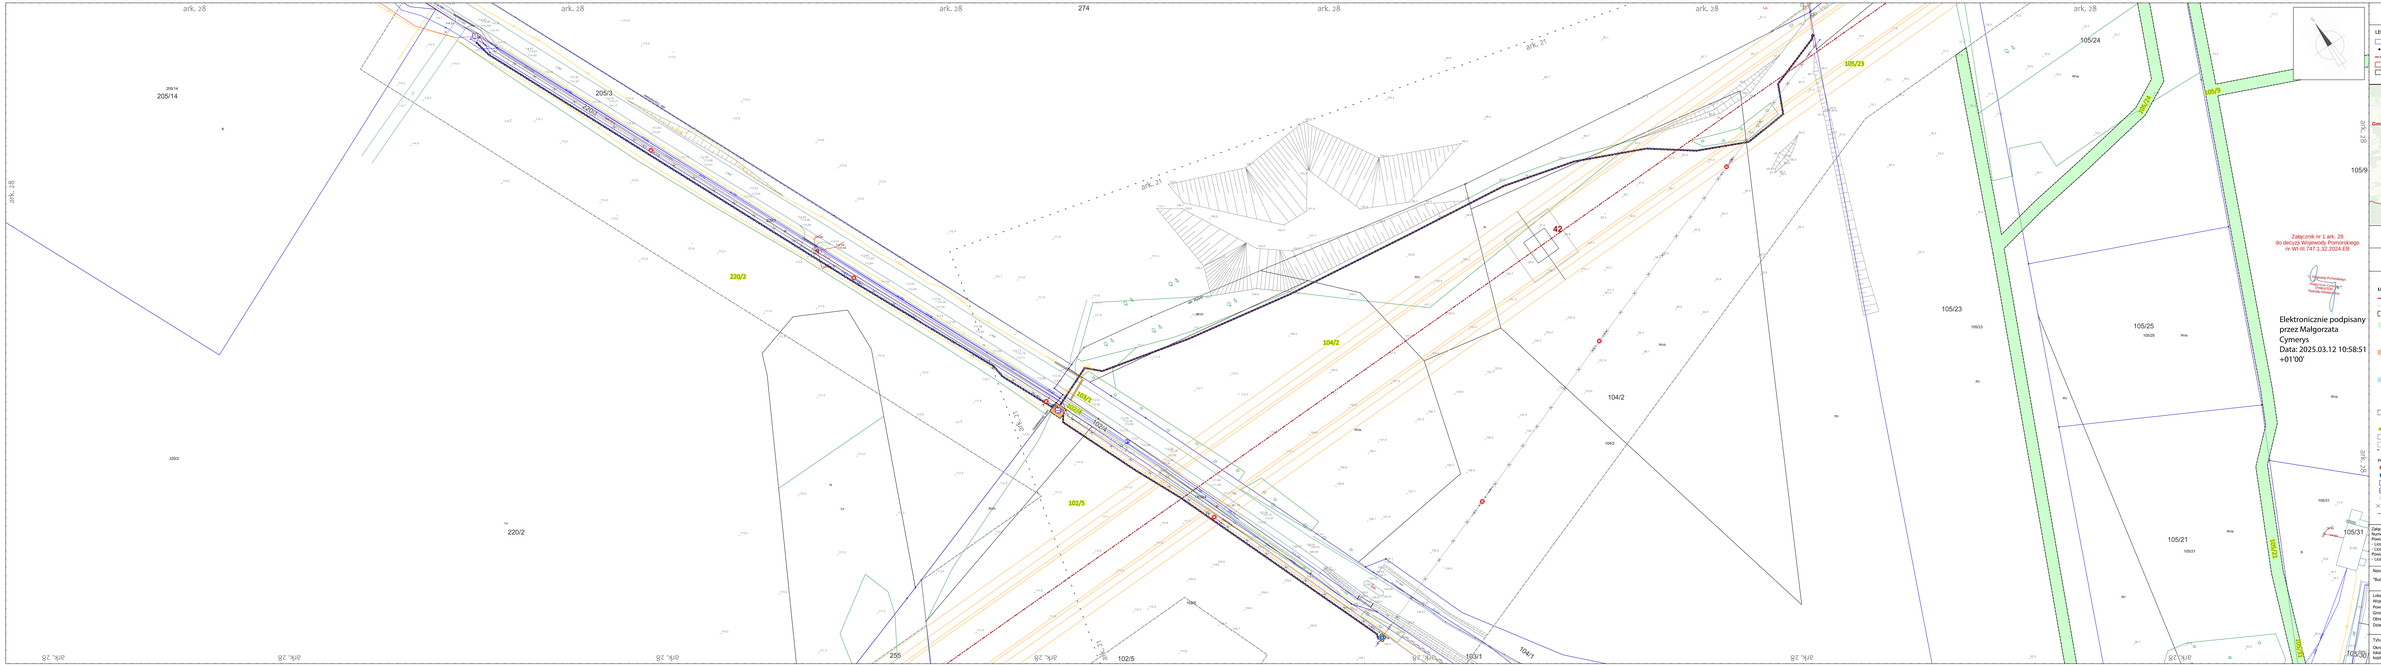


Załącznik nr 1 ark. 28
do decyzji Wojewody Pomorskiego
nr WI-III.747.1.32.2024.EB

Elektronicznie podpisany przez Małgorzata Cymerys
Data: 2025.03.12 10:58:51 +01'00'

## MAPA POGLĄDOWA DLA PROJEKTOWANEJ LINII

**SKALA 1 : 100 000**

LEGENDA:

- Zasięg arkusza mapy głównej
- Projektowane słupy linii 400 kV Chocżewo – Żarnowiec
- Projektowana od linii 400 kV Chocżewo – Żarnowiec
- Granice gmin
- Granica terenu objętego wnioskiem o wydanie decyzji o ustaleniu lokalizacji strategicznej inwestycji w zakresie sieci przesyłowej

## OKREŚLENIE GRANIC TERENU OBJĘTEGO WNIOSKIEM

**skala 1 : 500**

**LEGENDA:**

- Oś projektowanej linii 400 kV
- Przewody projektowanej linii 400 kV
- Granica terenu objętego wnioskiem o wydanie decyzji o ustaleniu lokalizacji strategicznej inwestycji w zakresie sieci przesyłowej
- Obszar, w stosunku do którego decyzja o ustaleniu lokalizacji strategicznej inwestycji w zakresie sieci przesyłowej ma wywołać skutek, o którym mowa w art. 22 ust. 1 Ustawy (ograniczenie sposobu korzystania z nieruchomości na czas nieokreślony), w tym obszar objęty zakazem lub nakazem, o którym mowa w art. 22 ust. 2 Ustawy
- Obszar, w stosunku do którego decyzja o ustaleniu lokalizacji strategicznej inwestycji w zakresie sieci przesyłowej ma wywołać skutek, o którym mowa w art. 22 ust. 1 Ustawy (ograniczenie sposobu korzystania z nieruchomości na czas nieokreślony), w tym obszar objęty zakazem lub nakazem, o którym mowa w art. 22 ust. 2 Ustawy, w związku z art. 22 ust. 4 Ustawy
- Obszar, w stosunku do którego decyzja o ustaleniu lokalizacji strategicznej inwestycji w zakresie sieci przesyłowej ma wywołać skutek, o którym mowa w art. 22 ust. 1 Ustawy (ograniczenie sposobu korzystania z nieruchomości na czas nieokreślony), w tym obszar objęty zakazem lub nakazem, o którym mowa w art. 22 ust. 2 Ustawy, w związku z art. 22 ust. 4 Ustawy - obszary wyłączone z ustalenia lokalizacji strategicznej inwestycji na podstawie POLLP
- Granica terenu objętego Decyzją Wojewody Pomorskiego znak: WI-III.747.1.25.2023.EB z dnia 13.10.2023 r. o ustaleniu lokalizacji strategicznej inwestycji w zakresie sieci przesyłowej
- Numer działki objętej wnioskiem
- Granice działek
- Granice obrębów
- Zasięg arkuszy mapy

Przebudowa kolizji z siecią uzbrojenia terenu – linie SN:

- Istniejące słupy linii SN przeznaczone do demontażu
- Istniejące słupy linii SN do wymiany na słupy kablowe
- Projektowane stacje transformatorowe
- Projektowane złącza kablowe SN (ZKSN)
- Projektowane muffy kablowe
- Istniejące linie napowietrzne SN do demontażu
- Projektowane skablowania kolidujących linii SN

Załącznik został sporządzony na podkładzie mapy zasadniczej.
Numer branży:
- Licencja nr GEK.6642.1867.2024.2211,CL2 z dnia 06.06.2024 r.
- Licencja nr GEK.6642.2498.2024.2211,CL2 z dnia 02.08.2024 r.

Powiat wejherowski:
- Licencja nr GD.6642.3170.2024.2215, CL2 z dnia 29.10.2024 r.

| | |
|---|---|
| "Nazwa inwestycji:<br>"Budowa linii 400 kV Chocżewo – Żarnowiec" | Wykonawca:<br>Biuro Rzeczoznawców S.A.<br>ul. Częstochowska 20/22<br>93-574 Kraków |
| Lokalizacja:<br>Województwo: pomorskie<br>Powiat: wejherowski<br>Gmina: Gniewino<br>Obręb: Strzebielinko, Rybno<br>Działki: zgodnie z wykazem załączonym do wniosku | Inwestor:<br>Polskie Sieci Elektroenergetyczne S.A.<br>pl. Warszawski 1/2<br>00-520 Konstancin-Jeziorna |
| Tytuł rysunku:<br>Określenie granic terenu objętego wnioskiem o wydanie decyzji o ustaleniu lokalizacji strategicznej inwestycji w zakresie sieci przesyłowej, przedstawionych na tle aktualnej mapy zasadniczej | Data:<br>12.03.2025<br>Skala:<br>1 : 500<br>Arkusz:<br>ark. 28 |