



II<sub>DD-53\_PB</sub>

II<sub>DD-53\_PB</sub>

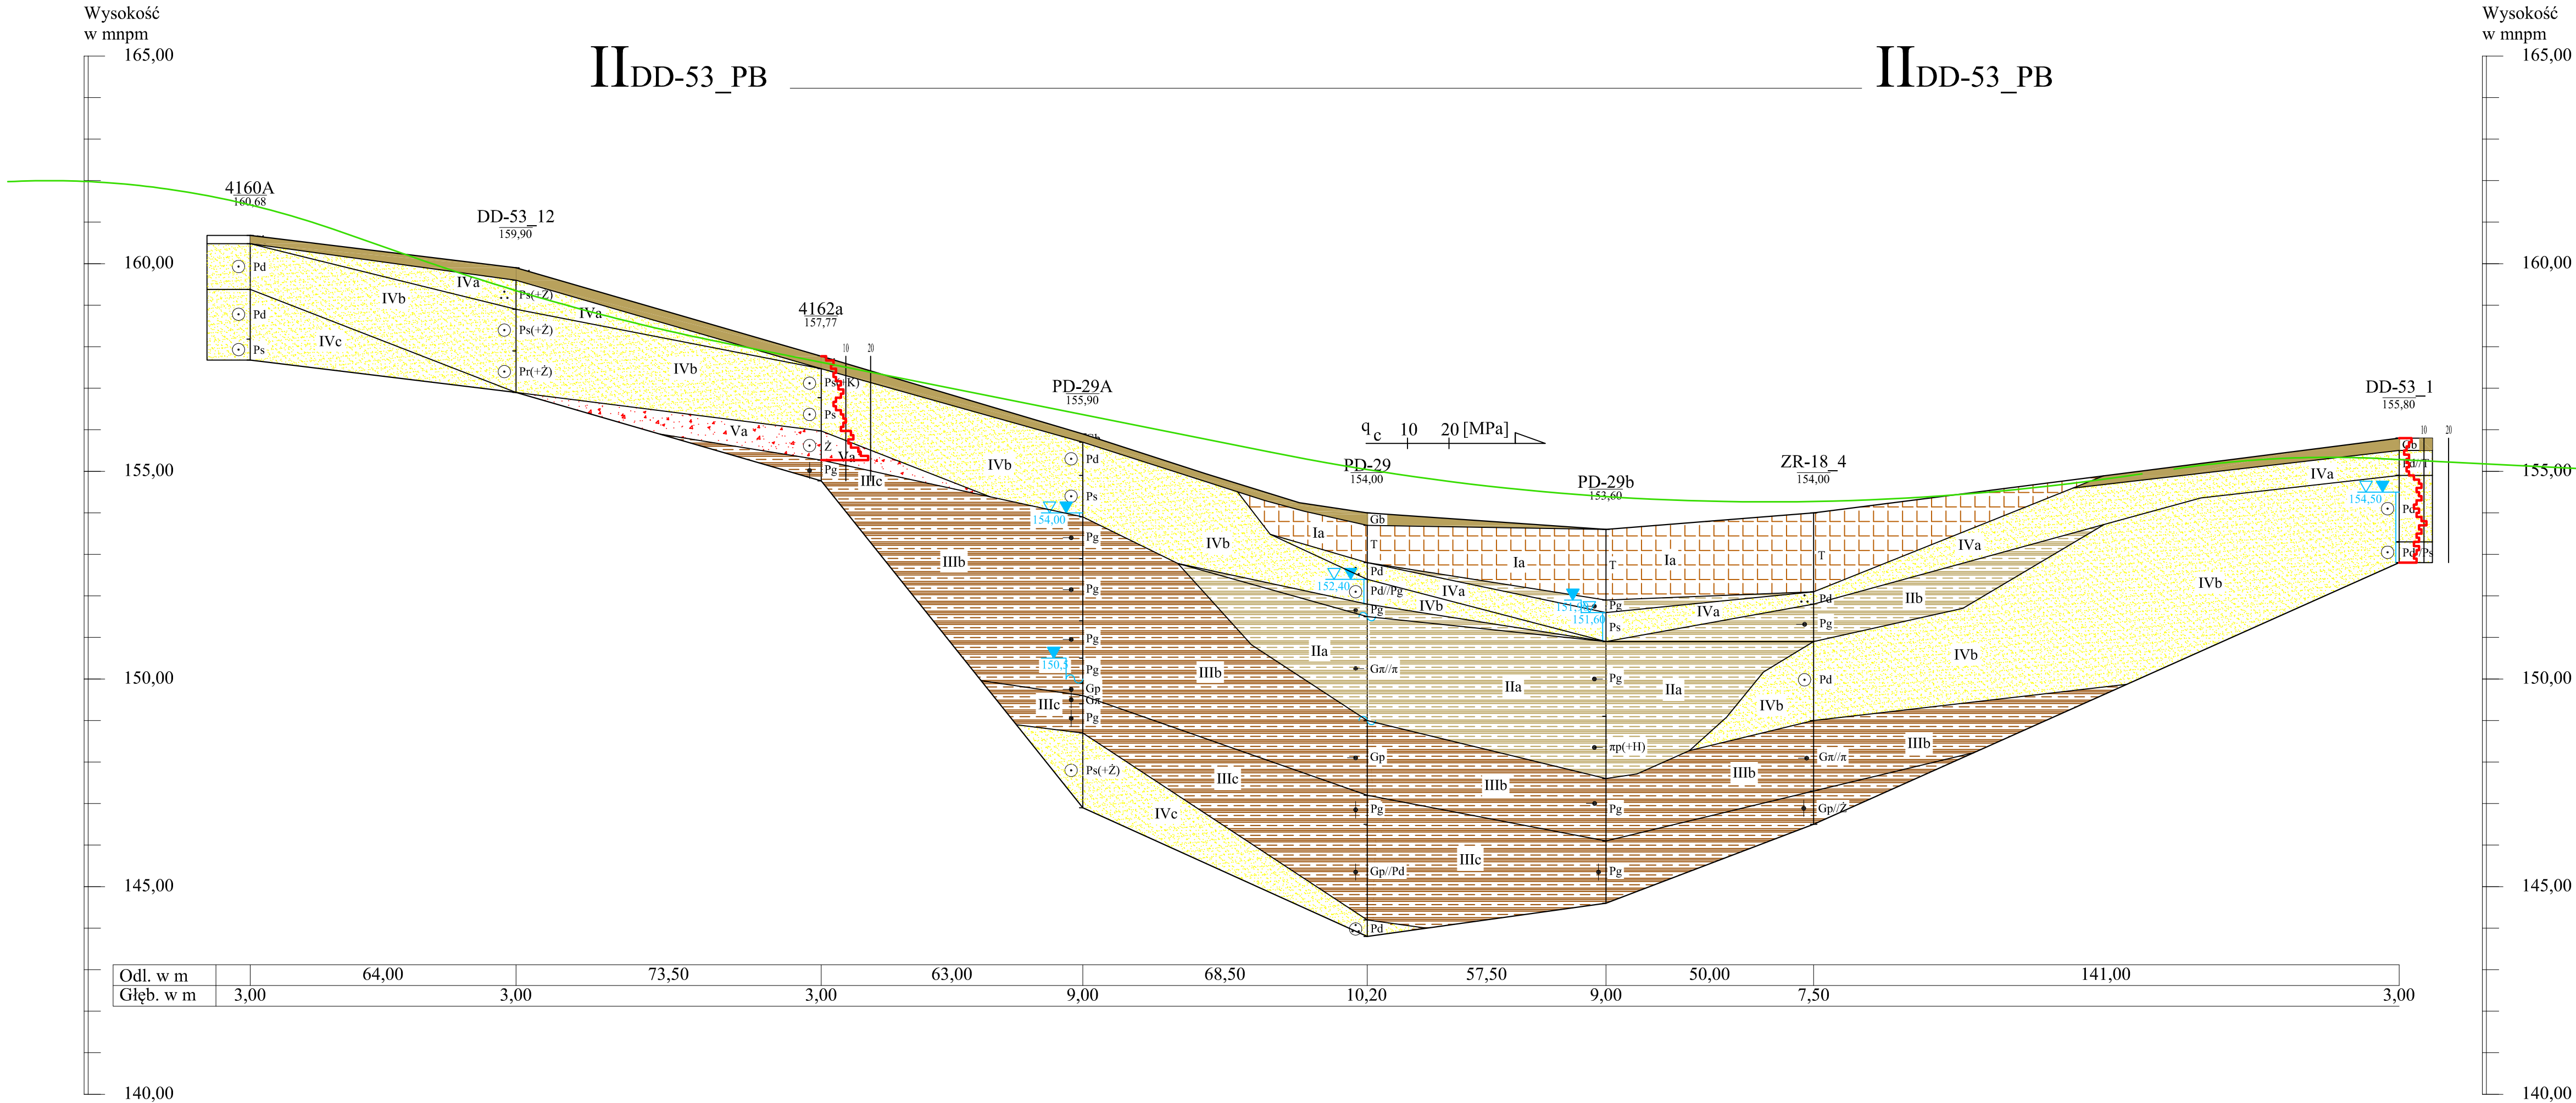

## DROGA DOJAZDOWA DD-53\_PB

INWESTOR:  Skarb Państwa – Generalny Dyrektor Dróg Krajowych i Autostrad  
reprezentowany przez:  
Generalną Dyrekcję Dróg Krajowych i Autostrad Oddział w Gdańsku  
ul. Subisława 5, 80-354 Gdańsk



WYKONAWCA:  **POLAQUA Sp. z o.o.**  
ul. Dworska 1, Wólka Kozodawska  
05-500 Piaseczno

BIURO PROJEKTOWE:  **Transprojekt Gdańsk Sp. z o.o.**  
ul. Zabytkowa 2, 80-253 Gdańsk

 **S6** Budowa drogi ekspresowej S6 Słupsk-Gdańsk na odcinku Bożepole Wielkie-  
początek Obwodnicy Trójmiasta. Zadanie 3 węzeł Szemud (bez węzła) -  
węzeł Gdynia Wielki Kack (z węzłem) ODCINEK 1

**DOKUMENTACJA BADAŃ PODŁOŻA GRUNTOWEGO**

**PRZEKRÓJ GEOTECHNICZNY**

WYKONAWCA	<b>INGEO Sp. z o.o.</b> 81-456 Gdynia, ul. Kopernika 78 tel.: 58 622-11-00, fax: 58 622-11-07 mail: biuro@ingeo.com.pl www.ingeo.com.pl	Data	12.2018	Nr ARCHIWALNY	DBPG/S6/Z3_1/2018
OPRACOWAL	Tytuł	Imię i Nazwisko	Nr uprawnień	Podpis	Skala
WSPÓŁPRACA	mgr inż.	Paweł Mołski	VII-1374		poz. 1:1000
SPRAWDZIŁ	mgr inż.	Olga Kijańczyk	V - 1932		pion. 1:100
		Agata Kasyna	VII - 1900		
		mgr inż.	Wojciech Cieślak	VII-1356	

7.51<sub>53</sub>