



łączy arkusz 3.2
łączy arkusz 3.3

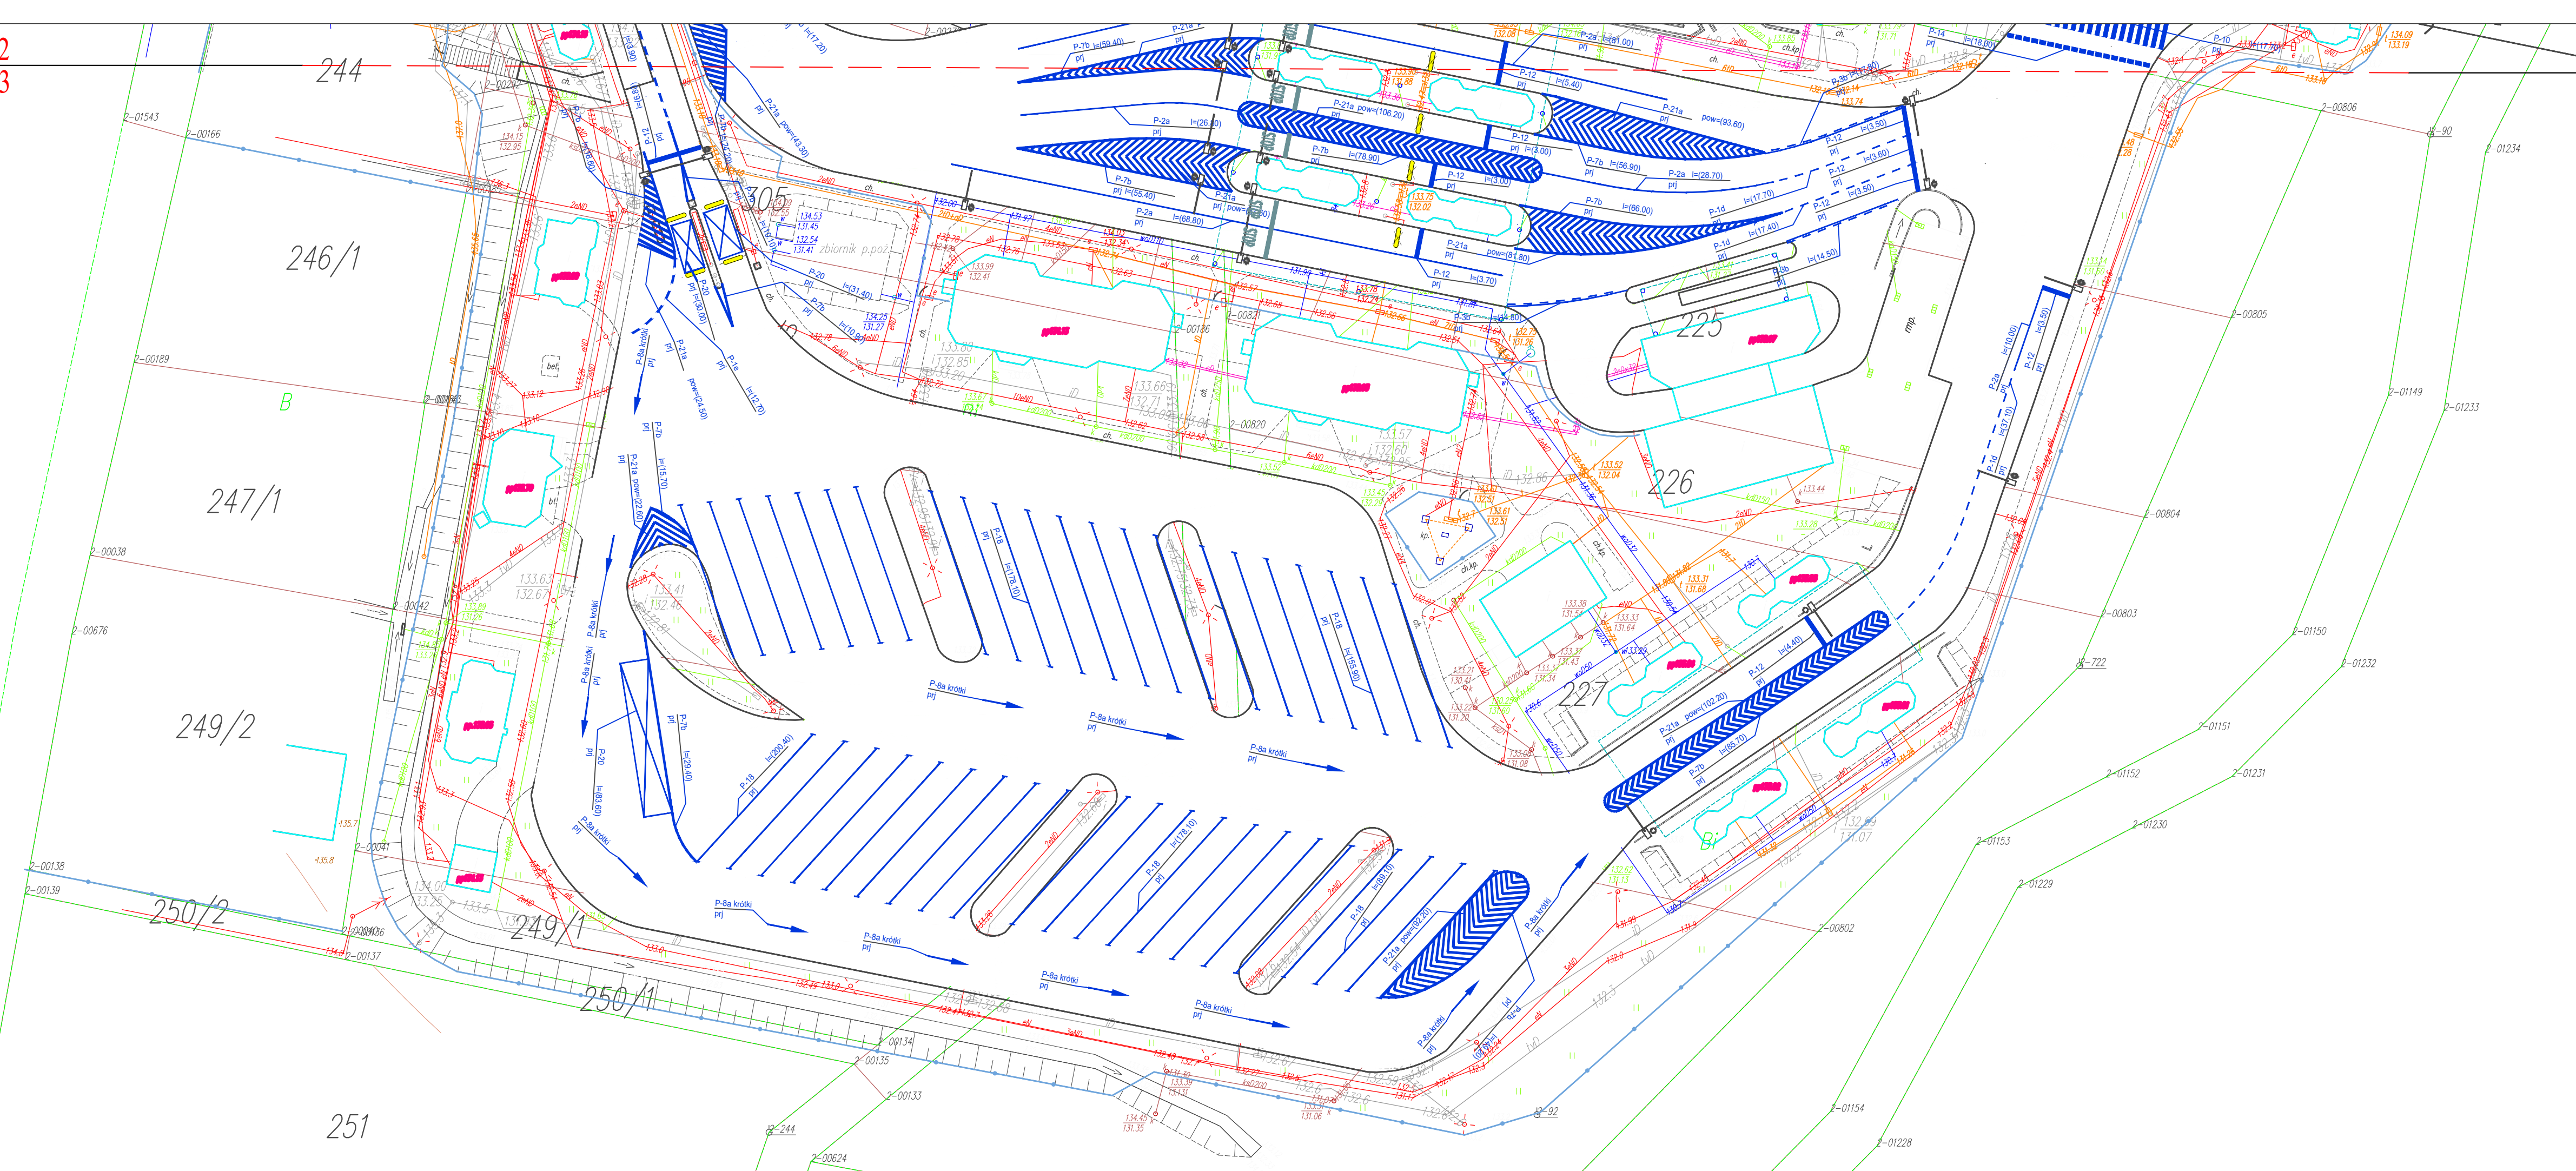


łączy arkusz 3.2
łączy arkusz 3.3


LEGENDA :
PROJEKTOWANE:

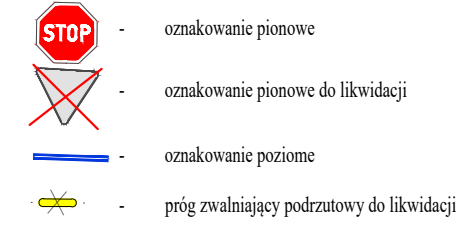

ISTNIEJĄCE:

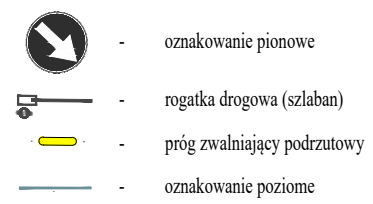

UWAGA! Znaki B-32a
ustawiać w zestawie z tabliczką

	ul. Transportowa 2b/207, 15-399 Białystok NIP 758-218-39-81, REGON 369052287 tel. 793 790 334; e-mail: szosa.sucha@interia.pl
---	---