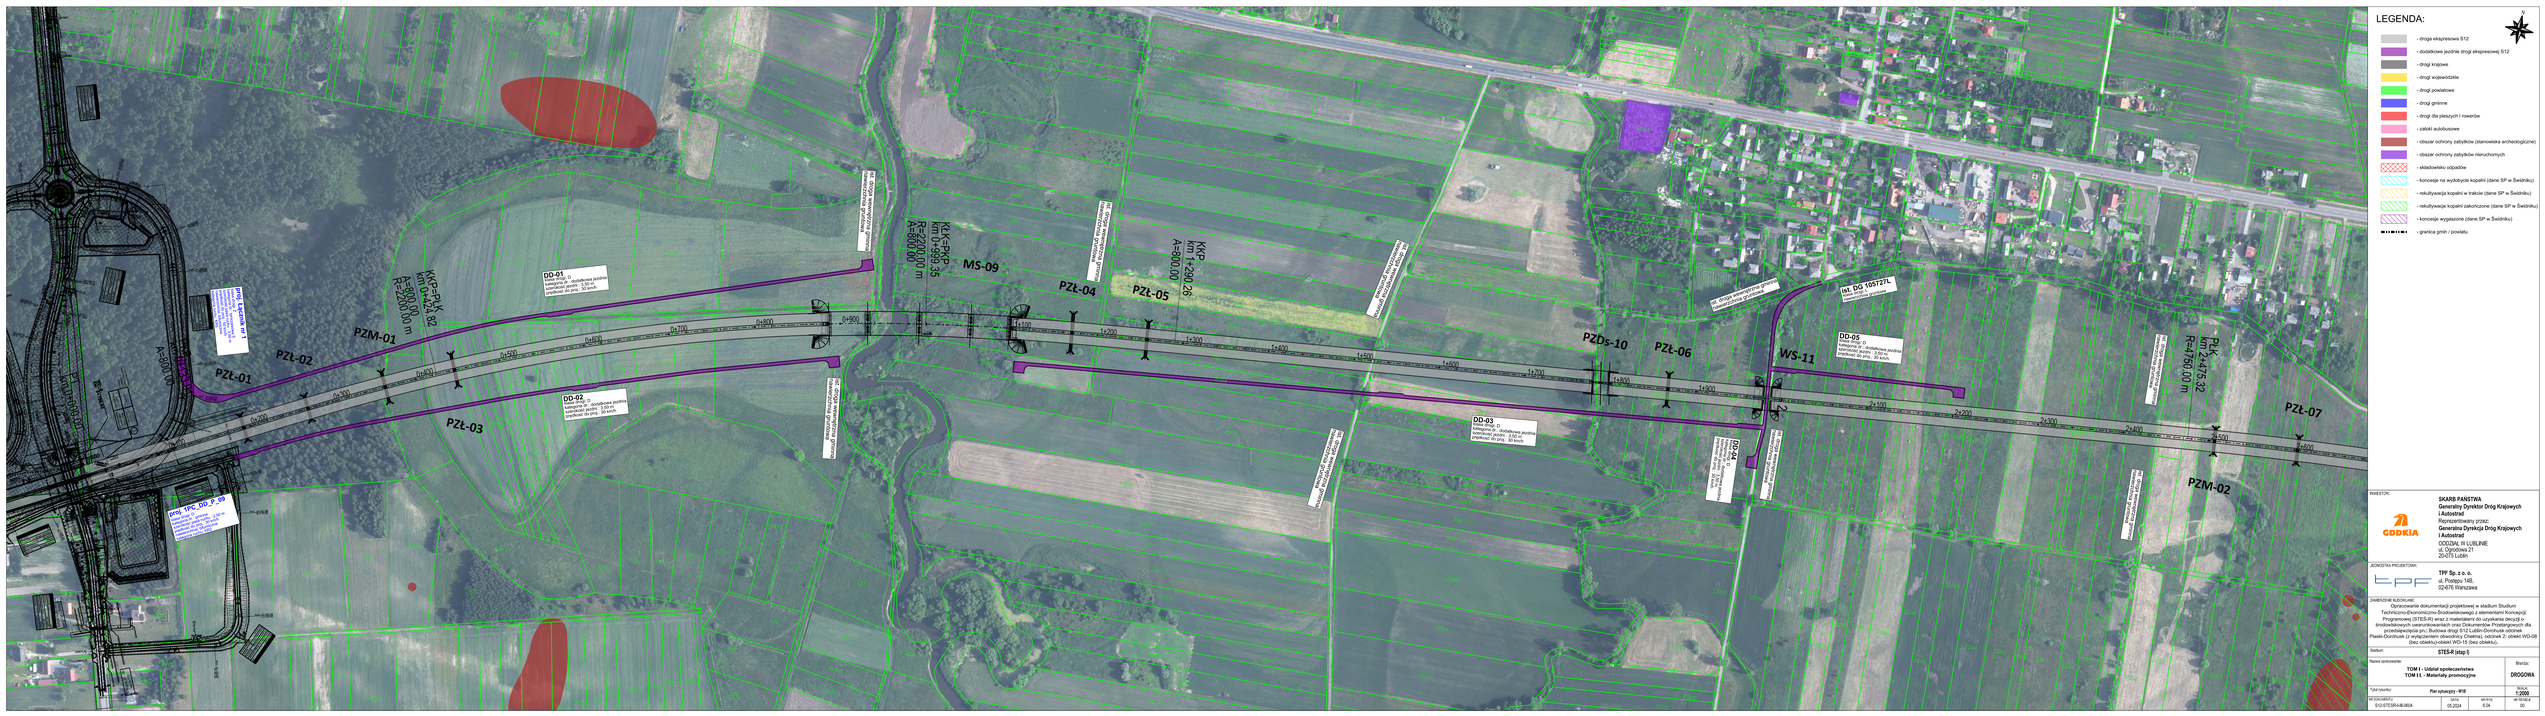

proj. Łącznik nr 1
klasa drogi: Z
kategoria dr.: tymczasowa S
szerokość pasa ruchu: 3,50 m
prędkość do proj.: 50 km/h
nawierzchnia: bitumiczna
kategoria ruchu: KR5
A=800.00
km 0+000.00
PZŁ-01
PZŁ-02
PZM-01
KKP=PŁK
km 0+424.82
A=800.00
R=2200.00 m
DD-01
klasa drogi: D
kategoria dr.: dodatkowa jezdnia
szerokość jezdni : 3,50 m
prędkość do proj.: 30 km/h
ist. droga wewnętrzna gminna
nawierzchnia gruntowa
0+100
0+200
0+300
0+400
0+500
0+600
0+700
0+800
0+900
PZŁ-03
DD-02
klasa drogi: D
kategoria dr.: dodatkowa jezdnia
szerokość jezdni : 3,50 m
prędkość do proj.: 30 km/h
proj. 1PC_DD_P_09
klasa drogi: D
kategoria dr.: gminna
szerokość pasa ruchu : 2,50 m
prędkość do proj.: 30 km/h
nawierzchnia: bitumiczna
kategoria ruchu: KR2
KŁK=PKP
km 0+999.35
R=2200.00 m
A=800.00
MS-09
PZŁ-04
PZŁ-05
KKP
km 1+290.26
A=800.00
1+100
1+200
1+300
1+400
1+500
1+600
1+700
1+800
1+900
PZDs-10
PZŁ-06
DD-03
klasa drogi: D
kategoria dr.: dodatkowa jezdnia
szerokość jezdni : 3,50 m
prędkość do proj.: 30 km/h
DD-04
klasa drogi: D
kategoria dr.: dodatkowa jezdnia
szerokość jezdni : 3,50 m
prędkość do proj.: 30 km/h
ist. DG 105727L
klasa drogi: L
nawierzchnia gruntowa
WS-11
DD-05
klasa drogi: D
kategoria dr.: dodatkowa jezdnia
szerokość jezdni : 3,50 m
prędkość do proj.: 30 km/h
2+100
2+200
2+300
2+400
2+500
2+600
PŁK
km 2+475.32
R=4750.00 m
PZŁ-07
PZM-02

## LEGENDA:

N

- ■ - droga ekspresowa S12
- ■ - dodatkowe jezdnie drogi ekspresowej S12
- ■ - drogi krajowe
- ■ - drogi wojewódzkie
- ■ - drogi powiatowe
- ■ - drogi gminne
- ■ - drogi dla pieszych i rowerów
- ■ - zatoki autobusowe
- ■ - obszar ochrony zabytków (stanowiska archeologiczne)
- ■ - obszar ochrony zabytków nieruchomych
- ▨ - składowisko odpadów
- ▨ - koncesje na wydobycie kopalni (dane SP w Świdniku)
- ▨ - rekultywacja kopalni w trakcie (dane SP w Świdniku)
- ▨ - rekultywacje kopalni zakończone (dane SP w Świdniku)
- ▨ - koncesje wygaszone (dane SP w Świdniku)
- ▬ - granica gmin / powiatu

INWESTOR:

**SKARB PAŃSTWA**
**Generalny Dyrektor Dróg Krajowych i Autostrad**
Reprezentowany przez:
**Generalna Dyrekcja Dróg Krajowych i Autostrad**
ODDZIAŁ W LUBLINIE
ul. Ogrodowa 21
20-075 Lublin

GDDKiA

JEDNOSTKA PROJEKTOWA:

**TPF Sp. z o. o.**
ul. Postępu 14B,
02-676 Warszawa

ZAMIERZENIE BUDOWLANE:

Opracowanie dokumentacji projektowej w stadium Studium Techniczno-Ekonomiczno-Środowiskowego z elementami Koncepcji Programowej (STEŚ-R) wraz z materiałami do uzyskania decyzji o środowiskowych uwarunkowaniach oraz Dokumentów Przetargowych dla przedsięwzięcia pn.: Budowa drogi S12 Lublin-Dorohusk odcinek Piaski-Dorohusk (z wyłączeniem obwodnicy Chełma), odcinek 2: obiekt WD-08 (bez obiektu)-obiekt WD-15 (bez obiektu).

| | | | |
|---|---|---|---|
| Stadium: | **STEŚ-R (etap I)** | | |
| Nazwa opracowania: | **TOM I - Udział społeczeństwa**<br>**TOM I I. - Materiały promocyjne** | | Branża:<br>**DROGOWA** |
| Tytuł rysunku: | **Plan sytuacyjny - W1B** | | SKALA:<br>**1:2000** |
| NR DOKUMENTU:<br>S12-STESR-I-III-0604 | DATA:<br>05.2024 | NR RYS:<br>6.04 | NR REWIZJI:<br>00 |