
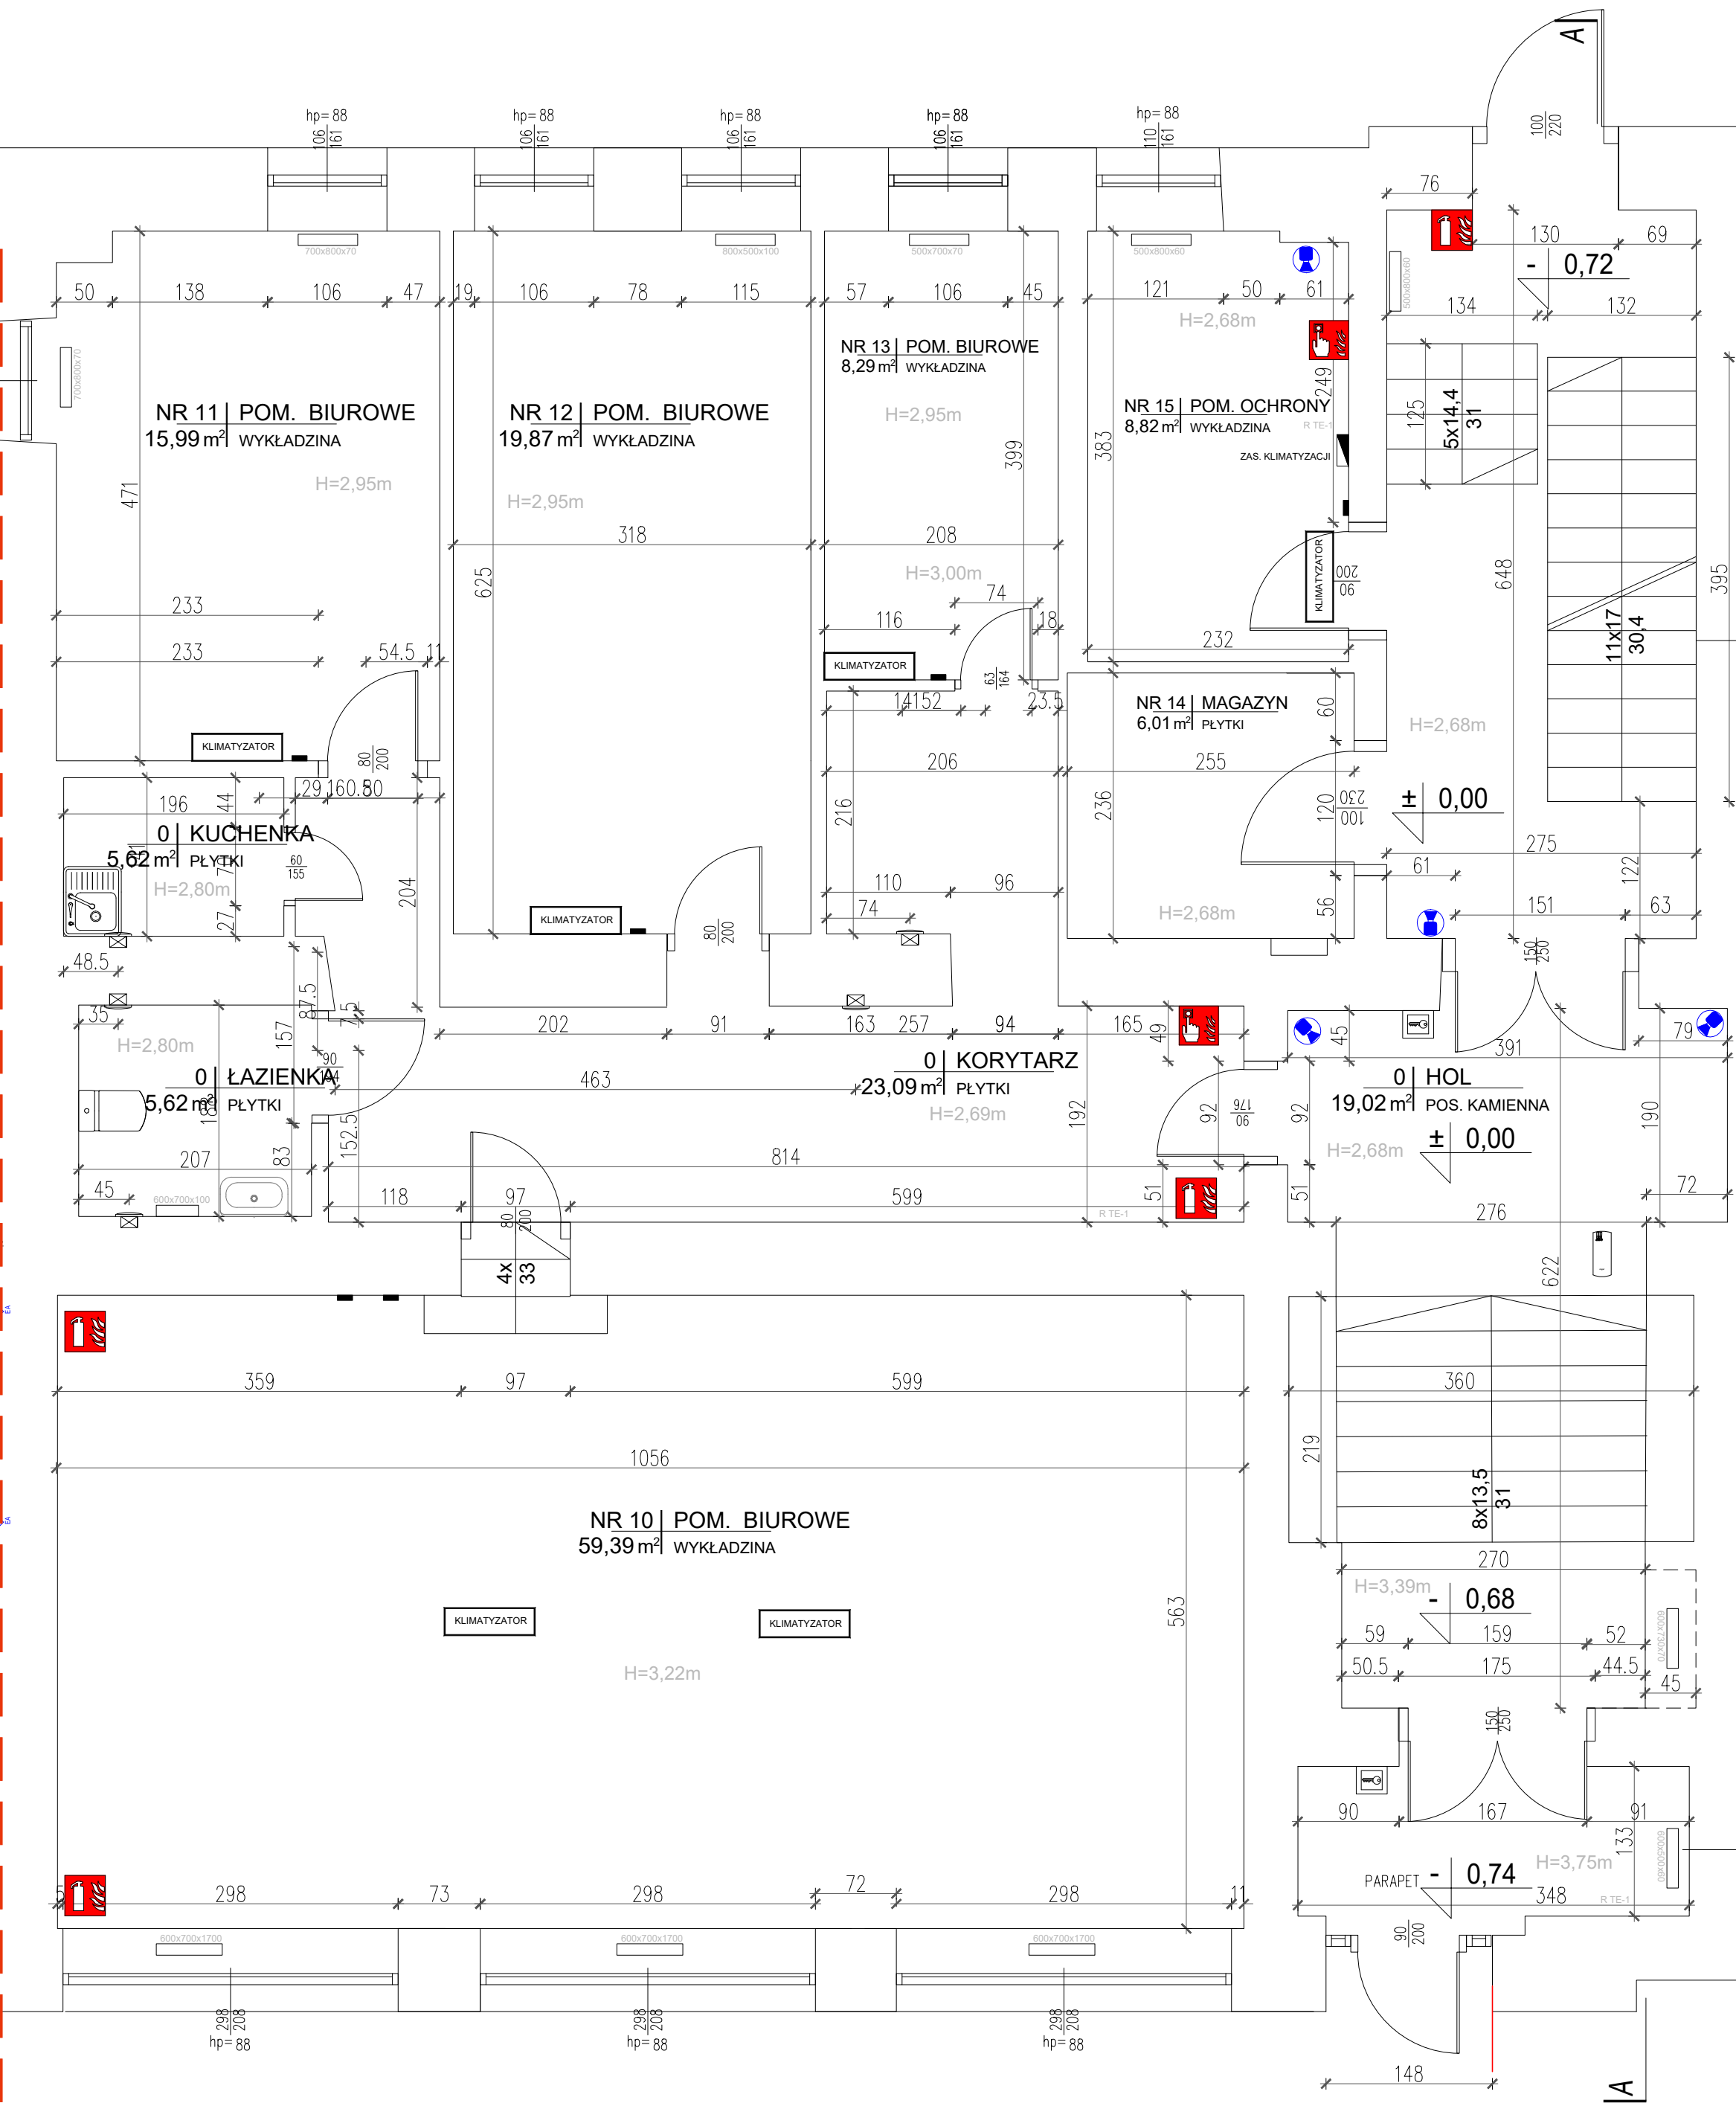


RZUT PARTERU

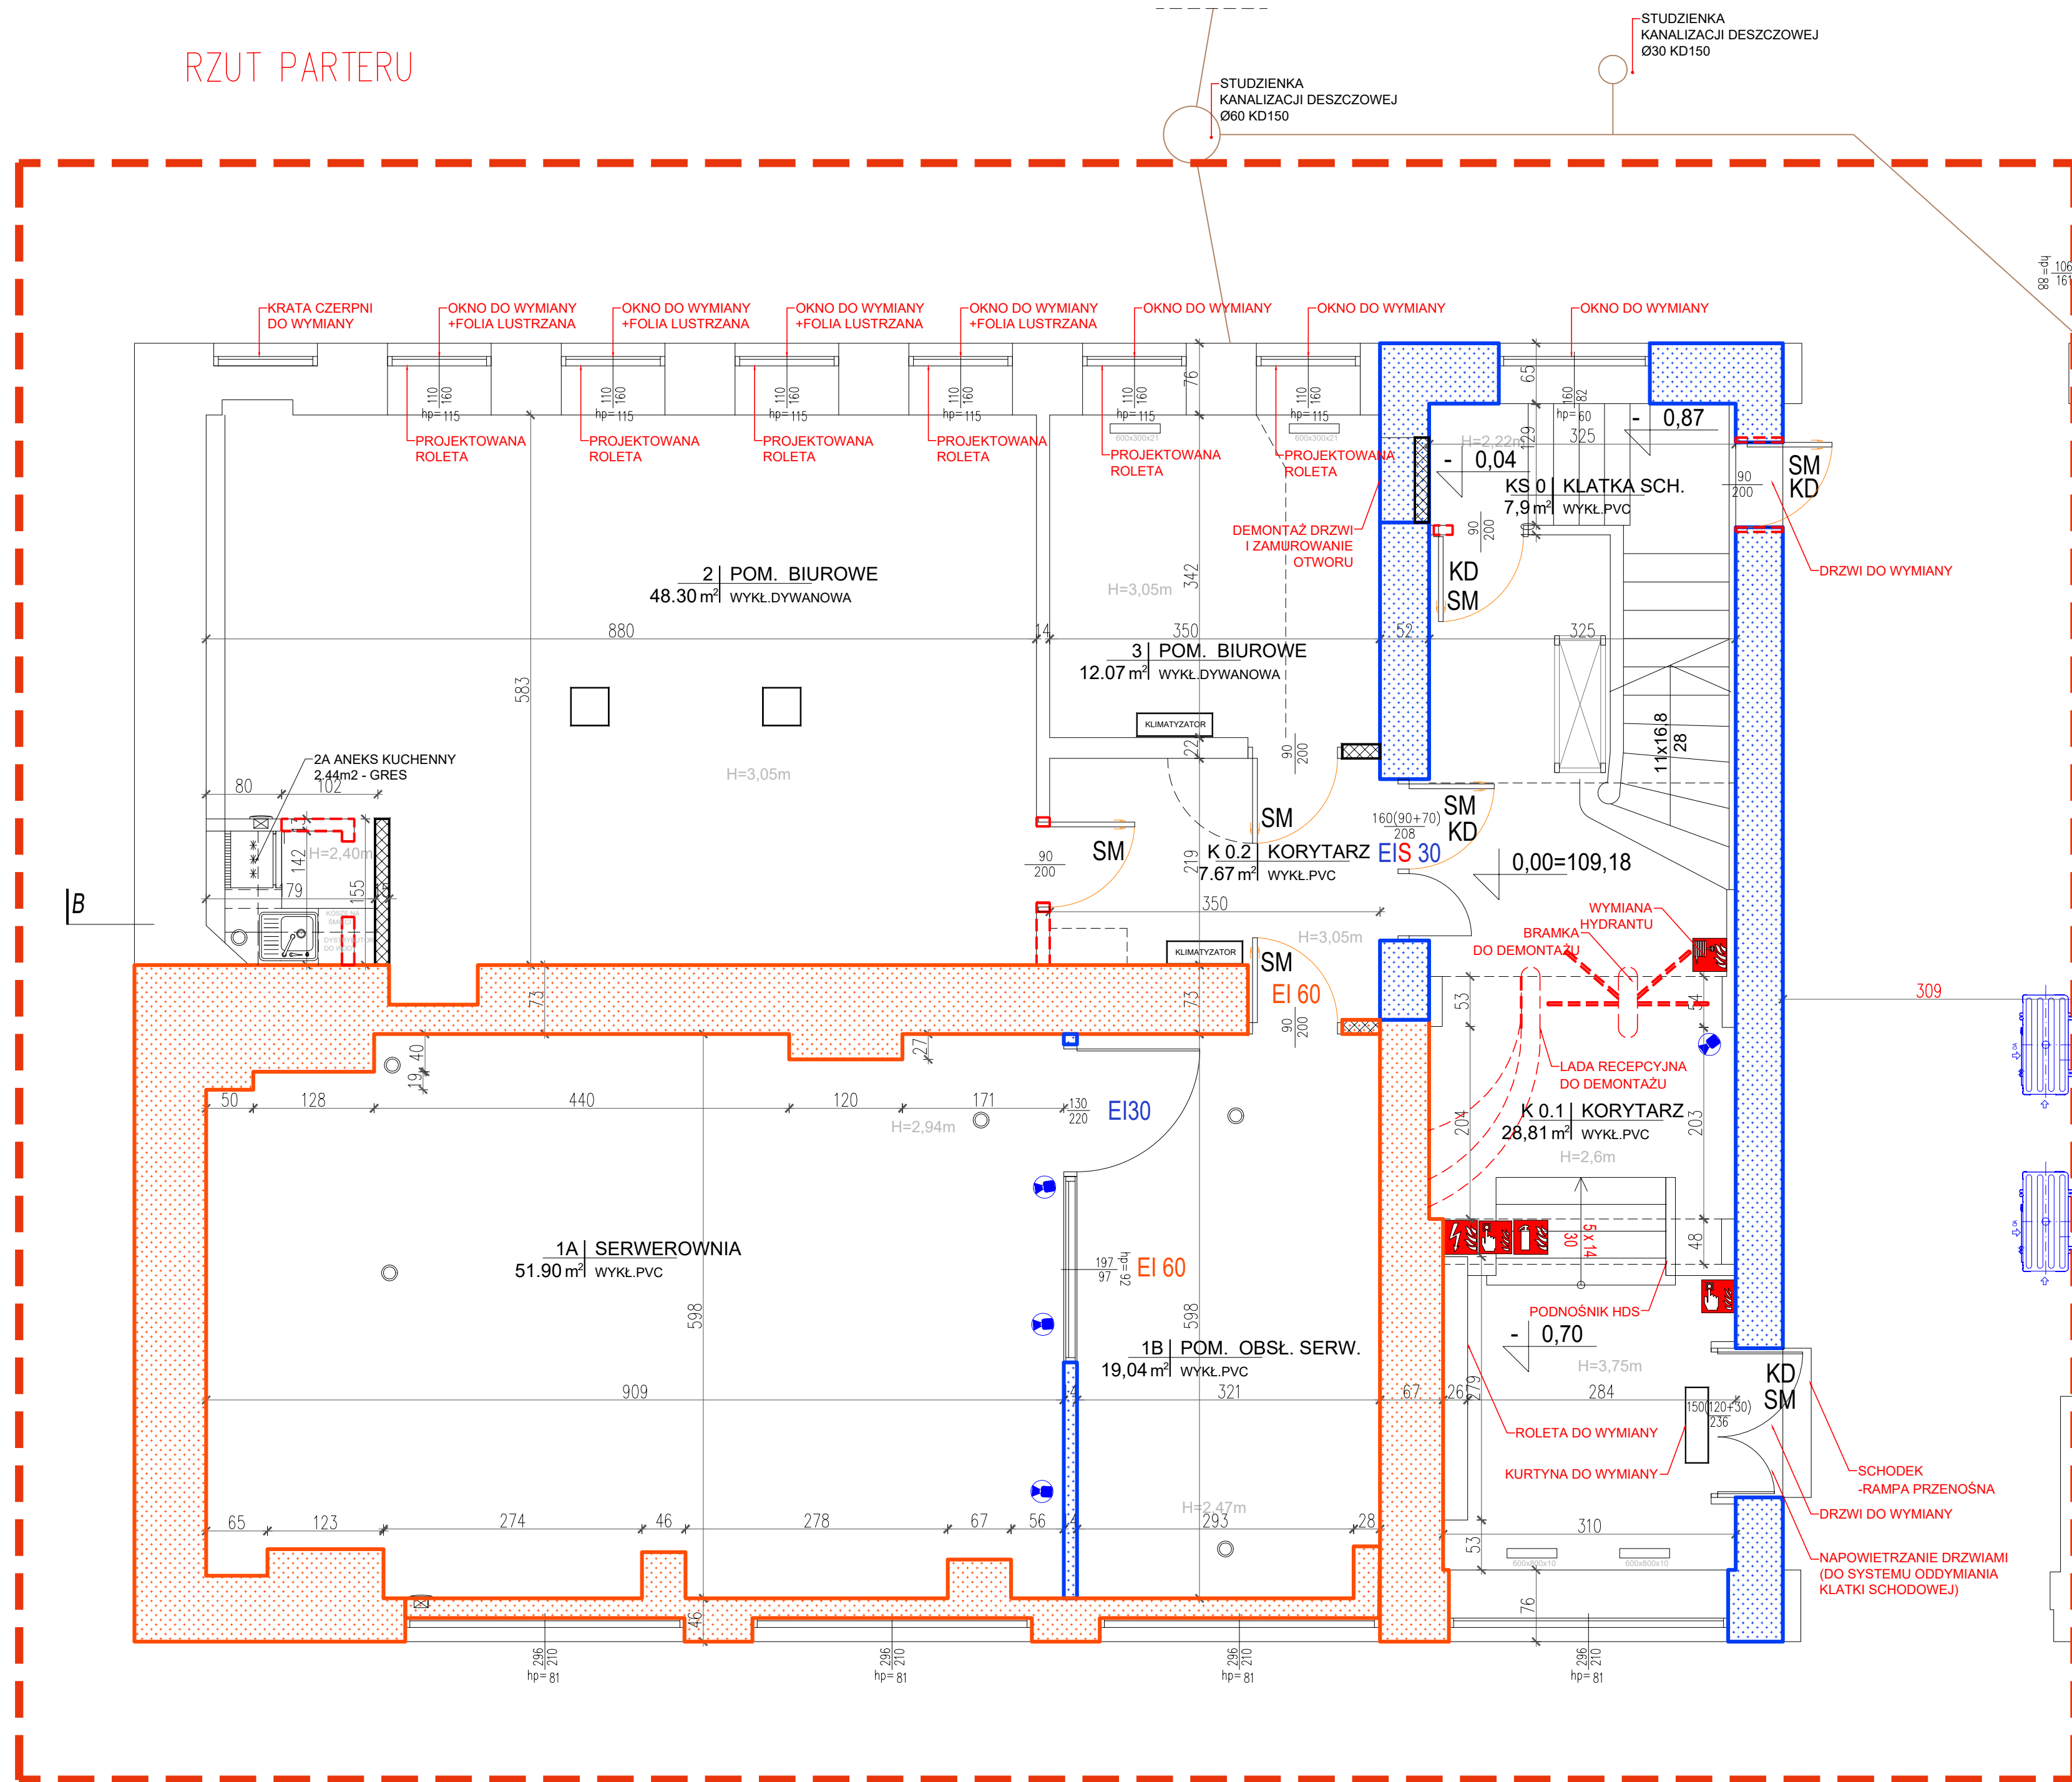


0 | KSCH  
17,82 m<sup>2</sup> POS. KAMIENNA

B

0 | PRZEDSIÓNEK  
4,62 m<sup>2</sup> POS. KAMIENNA

OZNACZENIA	
<span style="color: red;">---</span>	- zakres opracowania
<span style="color: gray;">---</span>	- ściany istniejące
<span style="color: red;">---</span>	- wyburzenia
<span style="color: gray;">---</span>	- ściany projektowane gr. 12cm
<span style="color: blue;">---</span>	ŚCIANA O ODPORNOŚCI OGNIOWEJ REI 60
<span style="color: orange;">---</span>	ŚCIANA O ODPORNOŚCI OGNIOWEJ REI 120
<span style="color: blue;">---</span>	DRZWI O ODPORNOŚCI OGNIOWEJ EI 30
<span style="color: blue;">---</span>	DRZWI O ODPORNOŚCI OGNIOWEJ EIS 30 WYPOSAŻONE W USZCZELKĘ DYMOuszczelną
<span style="color: orange;">---</span>	DRZWI O ODPORNOŚCI OGNIOWEJ EI 60
ZAKRES INIEKCJI	
<span style="color: gray;">---</span>	- drzwi z kontrolą dostępu
<span style="color: red;">---</span>	- samozamykacz
<span style="color: blue;">---</span>	- złączka do wody
<span style="color: gray;">---</span>	- wpust podłogowy

NAZWA OPRACOWANIA		Projekt przebudowy budynku Ministerstwa Rodziny, Pracy i Polityki Społecznej przy ul. Brackiej 4 w Warszawie dz. nr ew. 115, ew.nr. 146510, 8.0502.115, Obręb 5-05-02	
NAZWA I ADRES INWESTYCJI			
Ministerstwo Rodziny, Pracy i Polityki Społecznej ul. Bracka 4, 00-502 Warszawa			
JEDNOSTKA PROJEKTOWA:		INWESTOR:	
 STUDIO MIERNIK ARCHITEKCI		Ministerstwo Rodziny, Pracy i Polityki Społecznej ul. Nowogrodzka 13/5, 00-513 Warszawa	
BRANŻA		ARCHITEKTURA	
TYTUŁ RYSUNKU			
RZUT PARTERU			
ZESPÓŁ PROJEKTOWY:			
BRANŻA	MIE. NAZWISKO, NUMER I ZAKRES UPRAWNIENI	PODPIS	
PROJEKTANT ARCHITEKTURY	mgr inż. arch. Kamila Stajno nr up. 146510/15 w spec. arch. do proj. i kon. bez ogr.	PODPIS	
SPRAWDZAJĄCY ARCHITEKTURY	mgr inż. arch. Karolina Miernik nr up. 4/146510/2020 w spec. arch. do proj. i kon. bez ogr.	PODPIS	
OPRACOWANIE ARCHITEKTURY	mgr inż. arch. Anna Michałec mgr inż. arch. Jacek Gadał	PODPIS	
DATA	FAZA PROJEKTU	SKALA	NR RYSUNKU
07.2025	KONCEPCJA	1:100	K-AR-02
			REWIZJA
			NR STR.