


RZUT II PIĘTRA

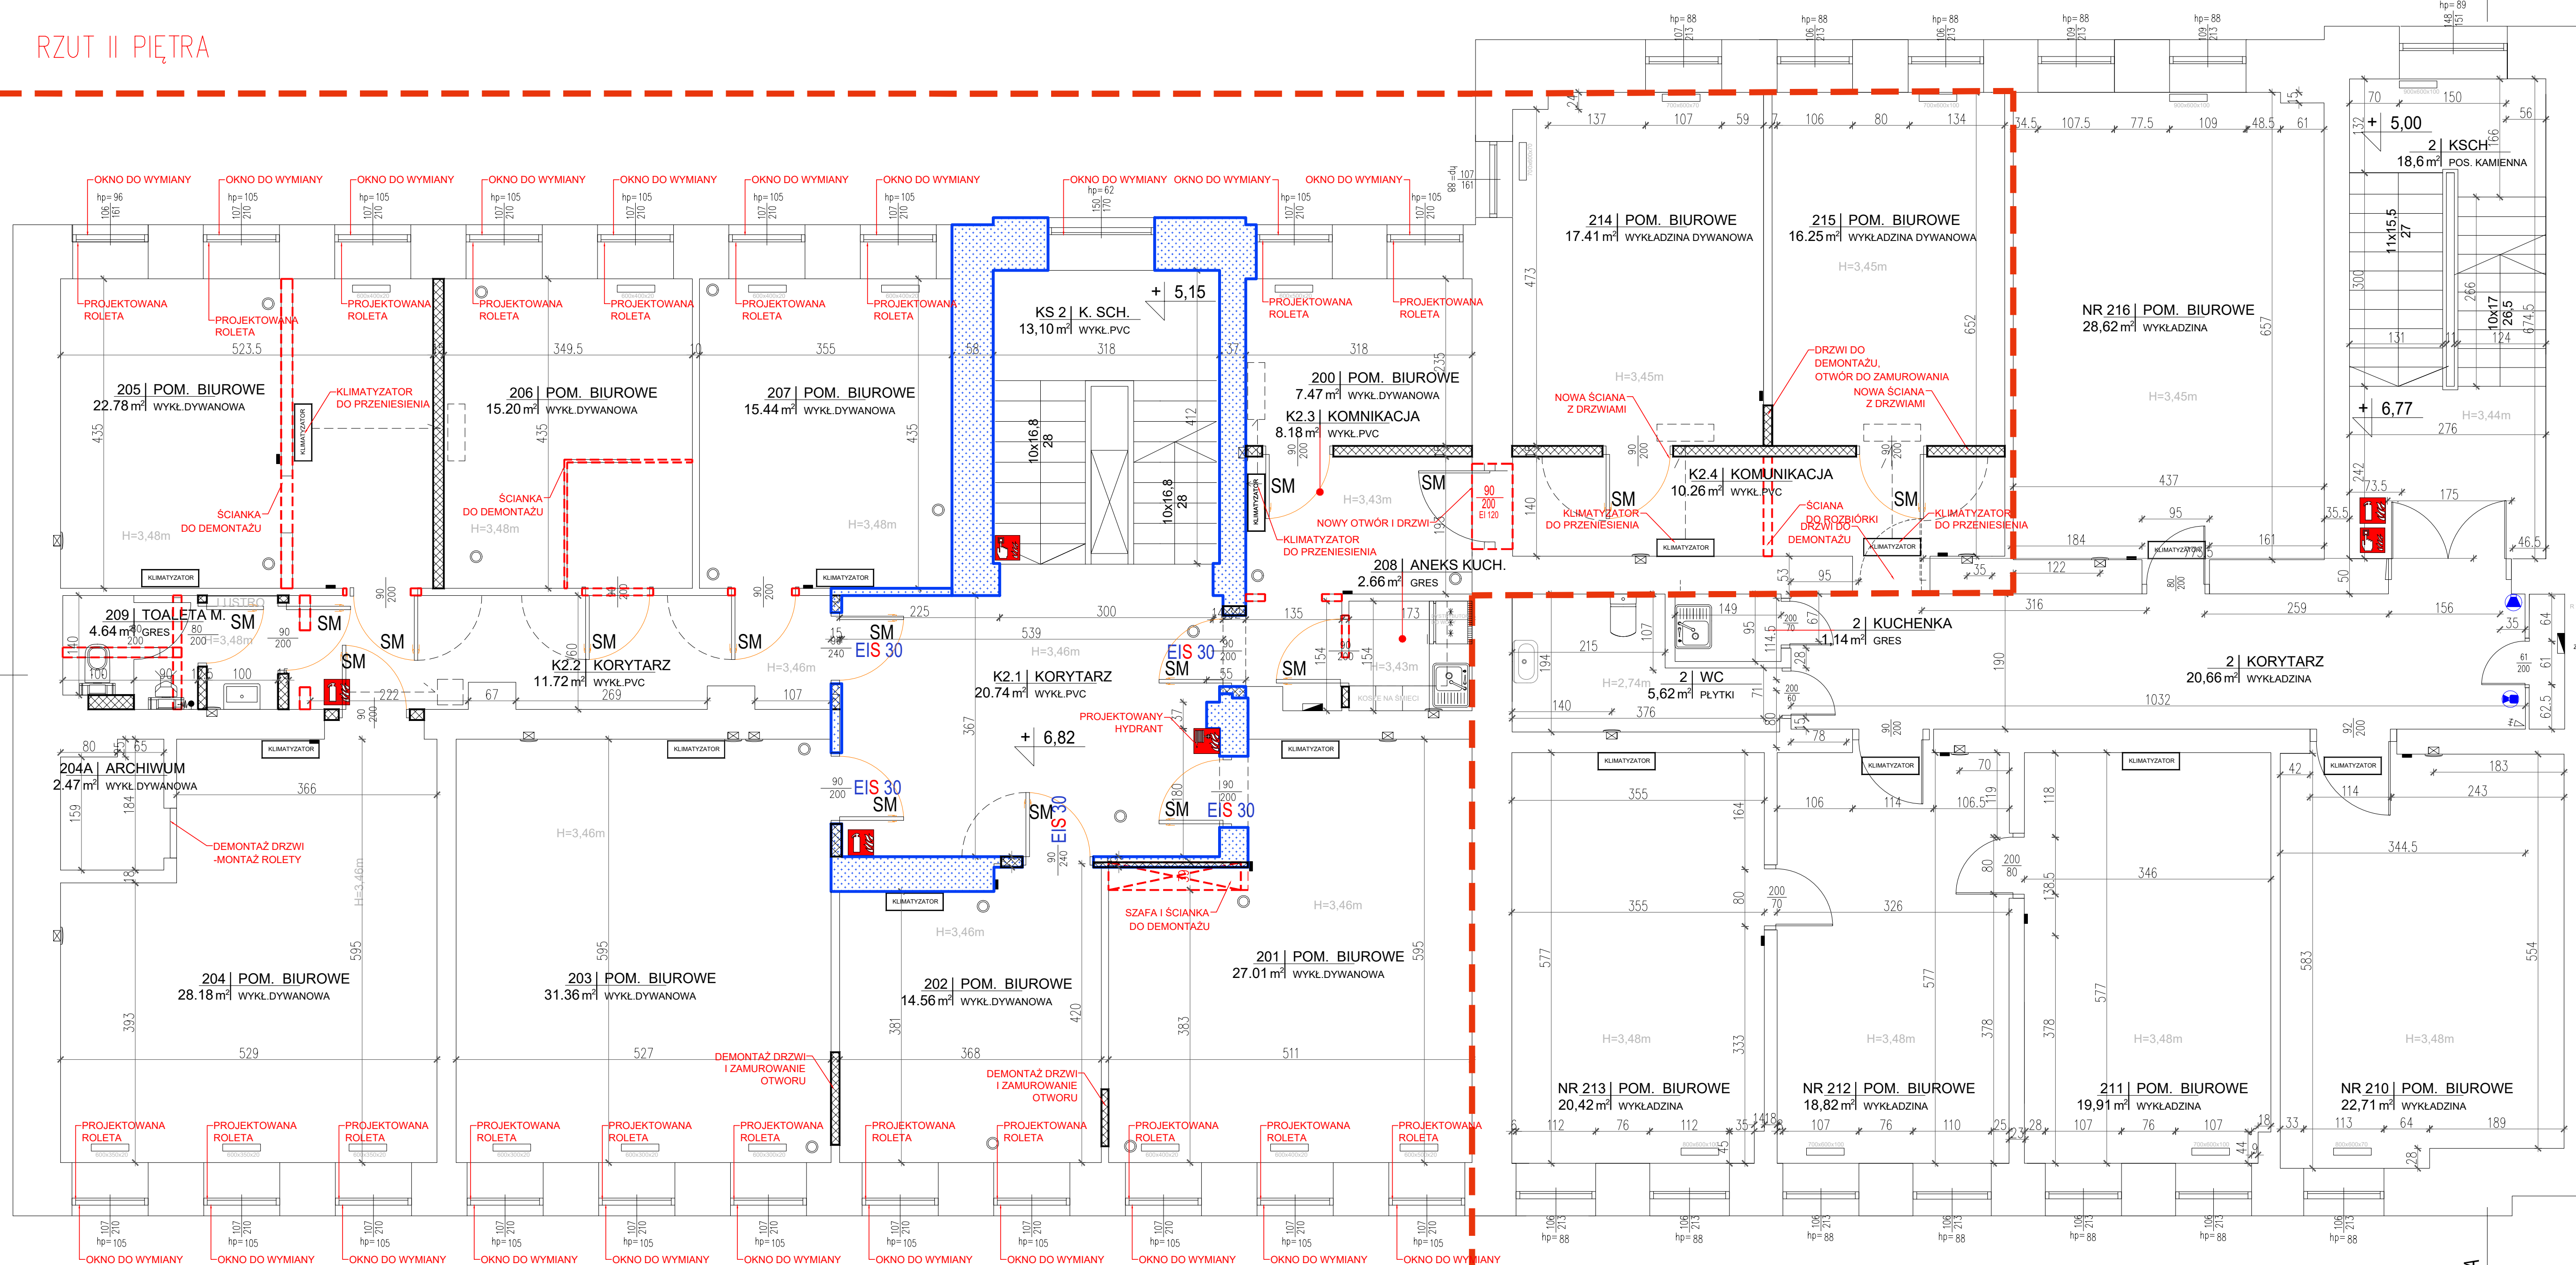

- OZNACZENIA**
- zakres opracowania
 - ściany istniejące
 - wyburzenia
 - ściany projektowane gr.12cm
 - ŚCIANA O ODPORNOŚCI OGNIOWEJ REI 60
 - ŚCIANA O ODPORNOŚCI OGNIOWEJ REI 120
 - DRZWI O ODPORNOŚCI OGNIOWEJ EI 30
 - DRZWI O ODPORNOŚCI OGNIOWEJ EIS 30 WYPOSAŻONE W USZCZELKĘ DYMOŚCZELNĄ
 - DRZWI O ODPORNOŚCI OGNIOWEJ EI 60
 - ZAKRES INIEKCJI
 - DRZWI z kontrolą dostępu
 - samozamknięcz
 - złączka do wody
 - wpusł podłogowy

NAZWA OPRACOWANIA: Projekt przebudowy budynku Ministerstwa Rodziny, Pracy i Polityki Społecznej przy ul. Brackiej 4 w Warszawie dz. nr ew. 115, ew. nr. 146510, 8.0502.115; Obręb 5-05-02					
NAZWA I ADRES INWESTYCJI: Ministerstwo Rodziny, Pracy i Polityki Społecznej ul. Bracka 4, 00-502 Warszawa					
JEDNOSTKA PROJEKTOWA: <div><div>STAJNO MIERNIK ARCHITEKCI</div></div>		INWESTOR: Ministerstwo Rodziny, Pracy i Polityki Społecznej ul. Nowogrodzka 13/15, 00-513 Warszawa			
BRANŻA: ARCHITEKTURA					
TYTUŁ RYSUNKU: RZUT II PIĘTRA					
ZESPÓŁ PROJEKTOWY:					
BRANŻA:		IMI, NADZORCA, NUMER I DOKUMENTACJA:		PODPIS:	
PROJEKTANT ARCHITEKTURY:		mgr inż. arch. Kamila Stajno nr up. MA/011/16 w spec. arch. do proj. i kier. bez ogr.		PODPIS:	
SPRAWDZAJĄCY ARCHITEKTURY:		mgr inż. arch. Karolina Miernik nr up. 4/WMOKK/2020 w spec. arch. do proj. i kier. bez ogr.		PODPIS:	
OPRACOWANIE ARCHITEKTURY:		mgr inż. arch. Anna Michałek mgr inż. arch. Jacek Gadej		PODPIS:	
DATA:	FAZA PROJEKTU:	SKALA:	NR RYSUNKU:	REWIZJA:	NR STR.
07.2025	KONCEPCJA	1:100	K-AR-04		