




MOP III "WILKOWICE WSCHÓD"

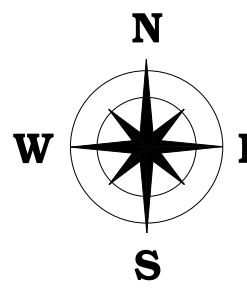

Przekrój podłużny drogi W-A

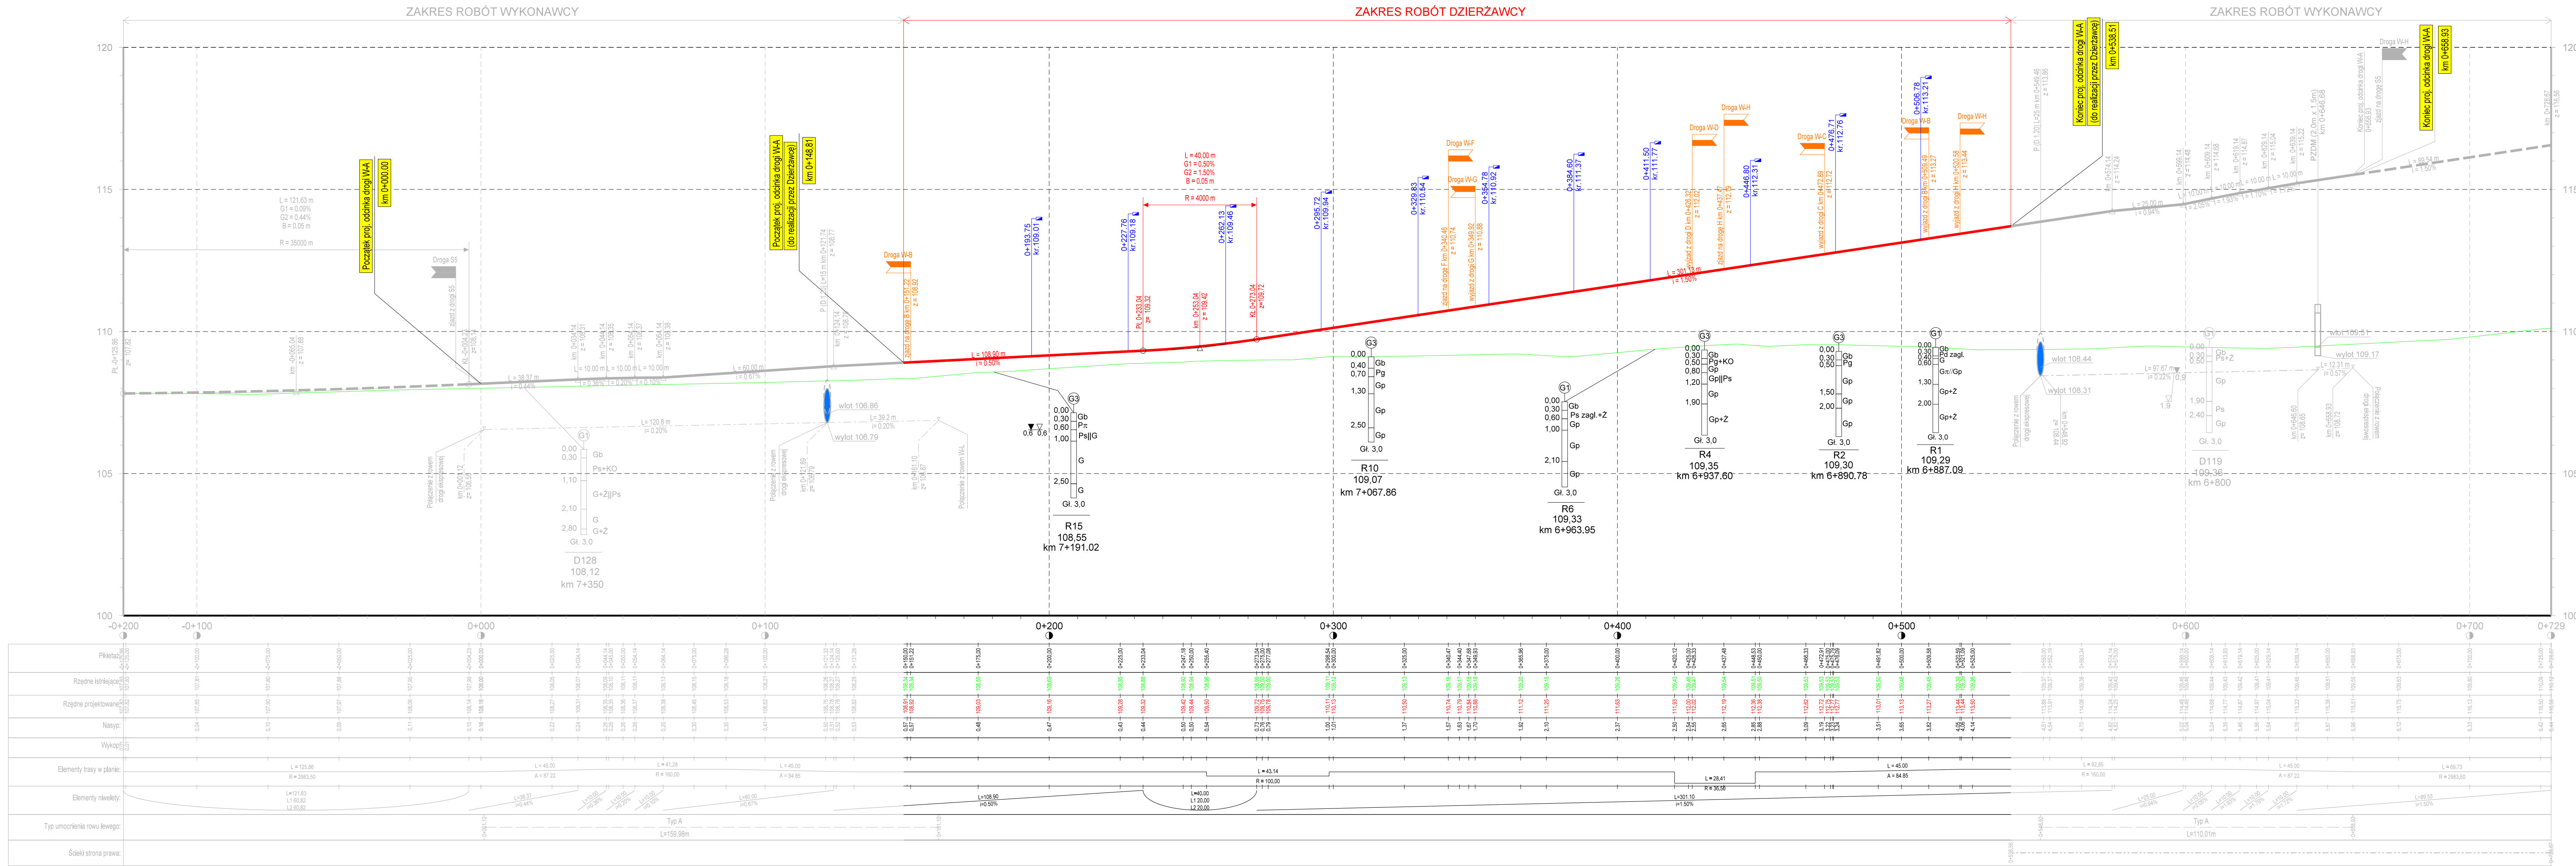

Przekrój podłużny drogi W-B

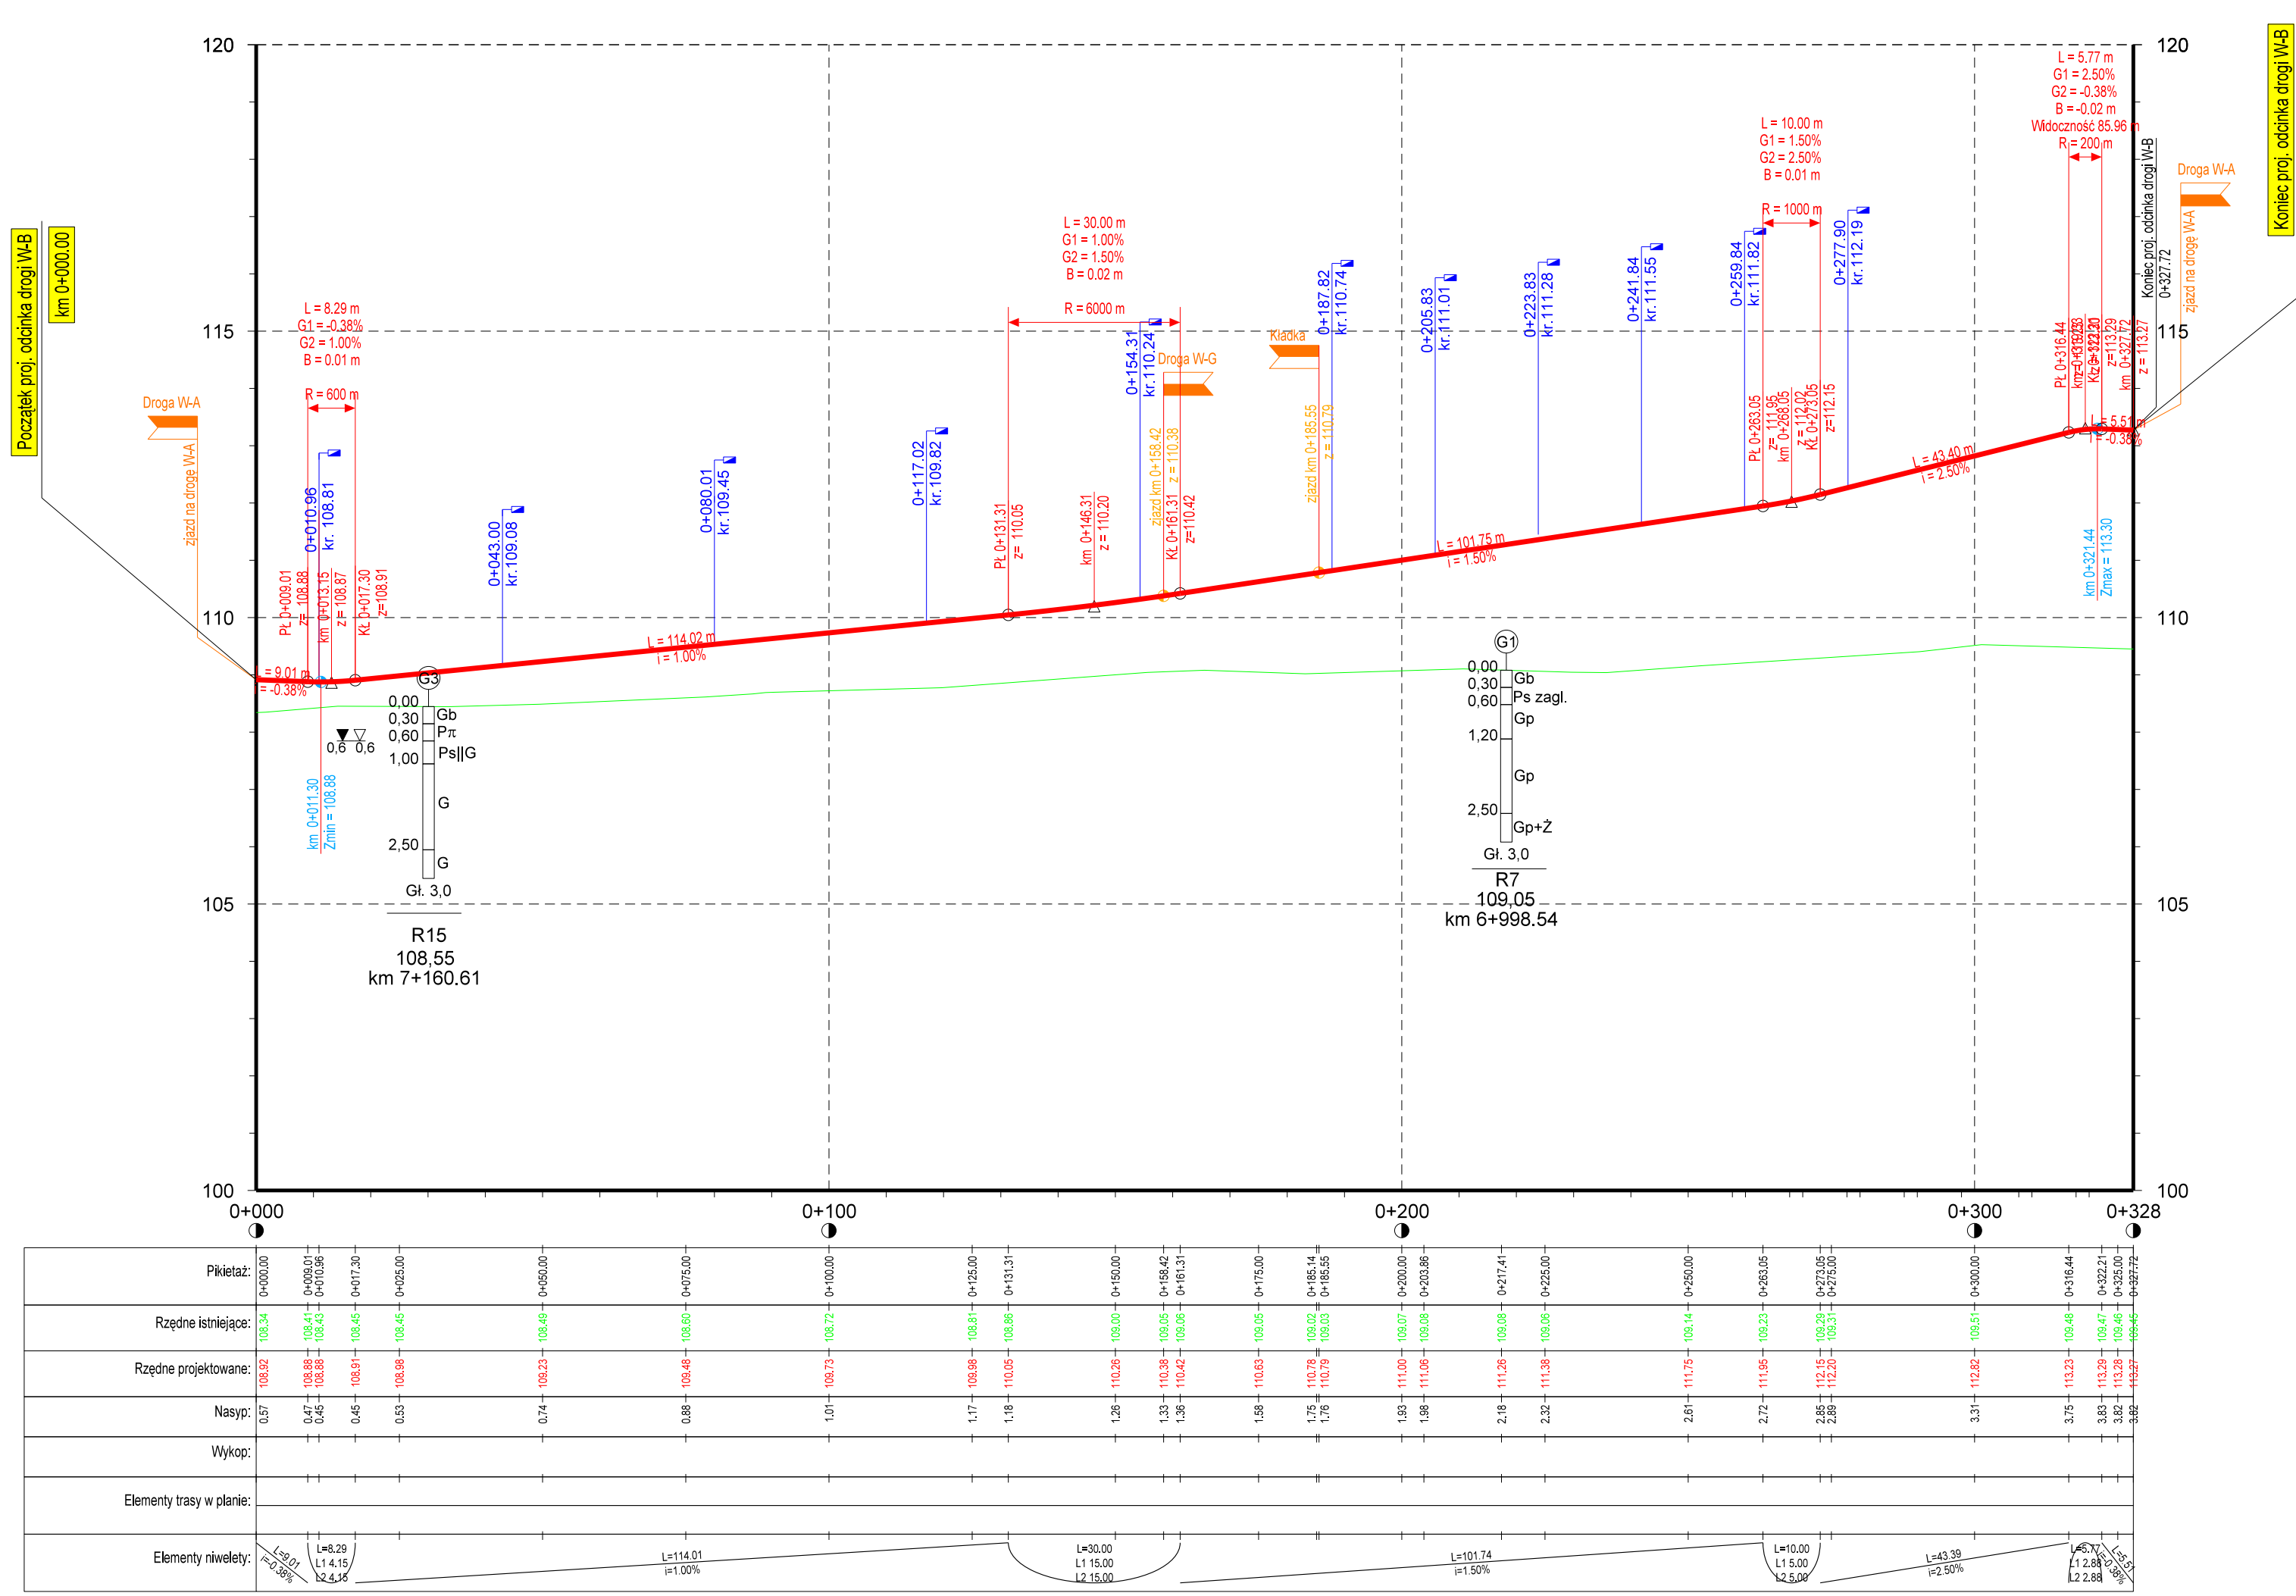

LEGENDA:	
	- teren istniejący
	- projektowana niweleta drogi
	- projektowana niweleta rowu lewego
	- projektowana niweleta rowu prawego
	- linia drogi
	- przecięcie z drogą o nawierzchni utwardzonej
	- projektowana kratka ściekowa

Nr		Typ modyfikacji	Data	Imię i nazwisko
Investor / Zamawiający Generalna Dyrekcja Dróg Krajowych i Autostrad ul. Ślaskiego 5a 60-763 Poznań				
Jednostka projektowa URS Polska Sp. z o.o. ul. Rejtana 17, 02-516 Warszawa Biuro we Wrocławiu ul. Klecińska 123, 54-413 Wrocław				
Stadium		Zadanie		
PW		Budowa drogi S-5 Poznań - Wrocław, odcinek Radomicko - Kaczkowo Etap I od km 0+000 do km 19+140		
Nr tomu		Nazwa tomu		
11/01/02 (I)		ROBOTY DROGOWE - MOP III "Wilkowice Wschód" - Zakres Dzierżawcy		
Branża		Tytuł rysunku		
Drogowa (DR)		Przekroje podłużne dróg na MOP III "Wilkowice Wschód" drogi: W-A, W-B		
Stanowisko		Imię i nazwisko	Nr uprawnień	Podpis
Główny Projektant		mgr inż. Andrzej Walczak	72/05/06	
Projektant				
Sprawdzający		mgr inż. Marek Bacala	2/05/03	
Nr projektu		Data	Nr egz.	Nr rys.
PL1292		07.2014r.		03-01
Stadium		Branża	Km	Nr obiektu
PW		DR		11/01/02 (I)